


平面図 最終ルート

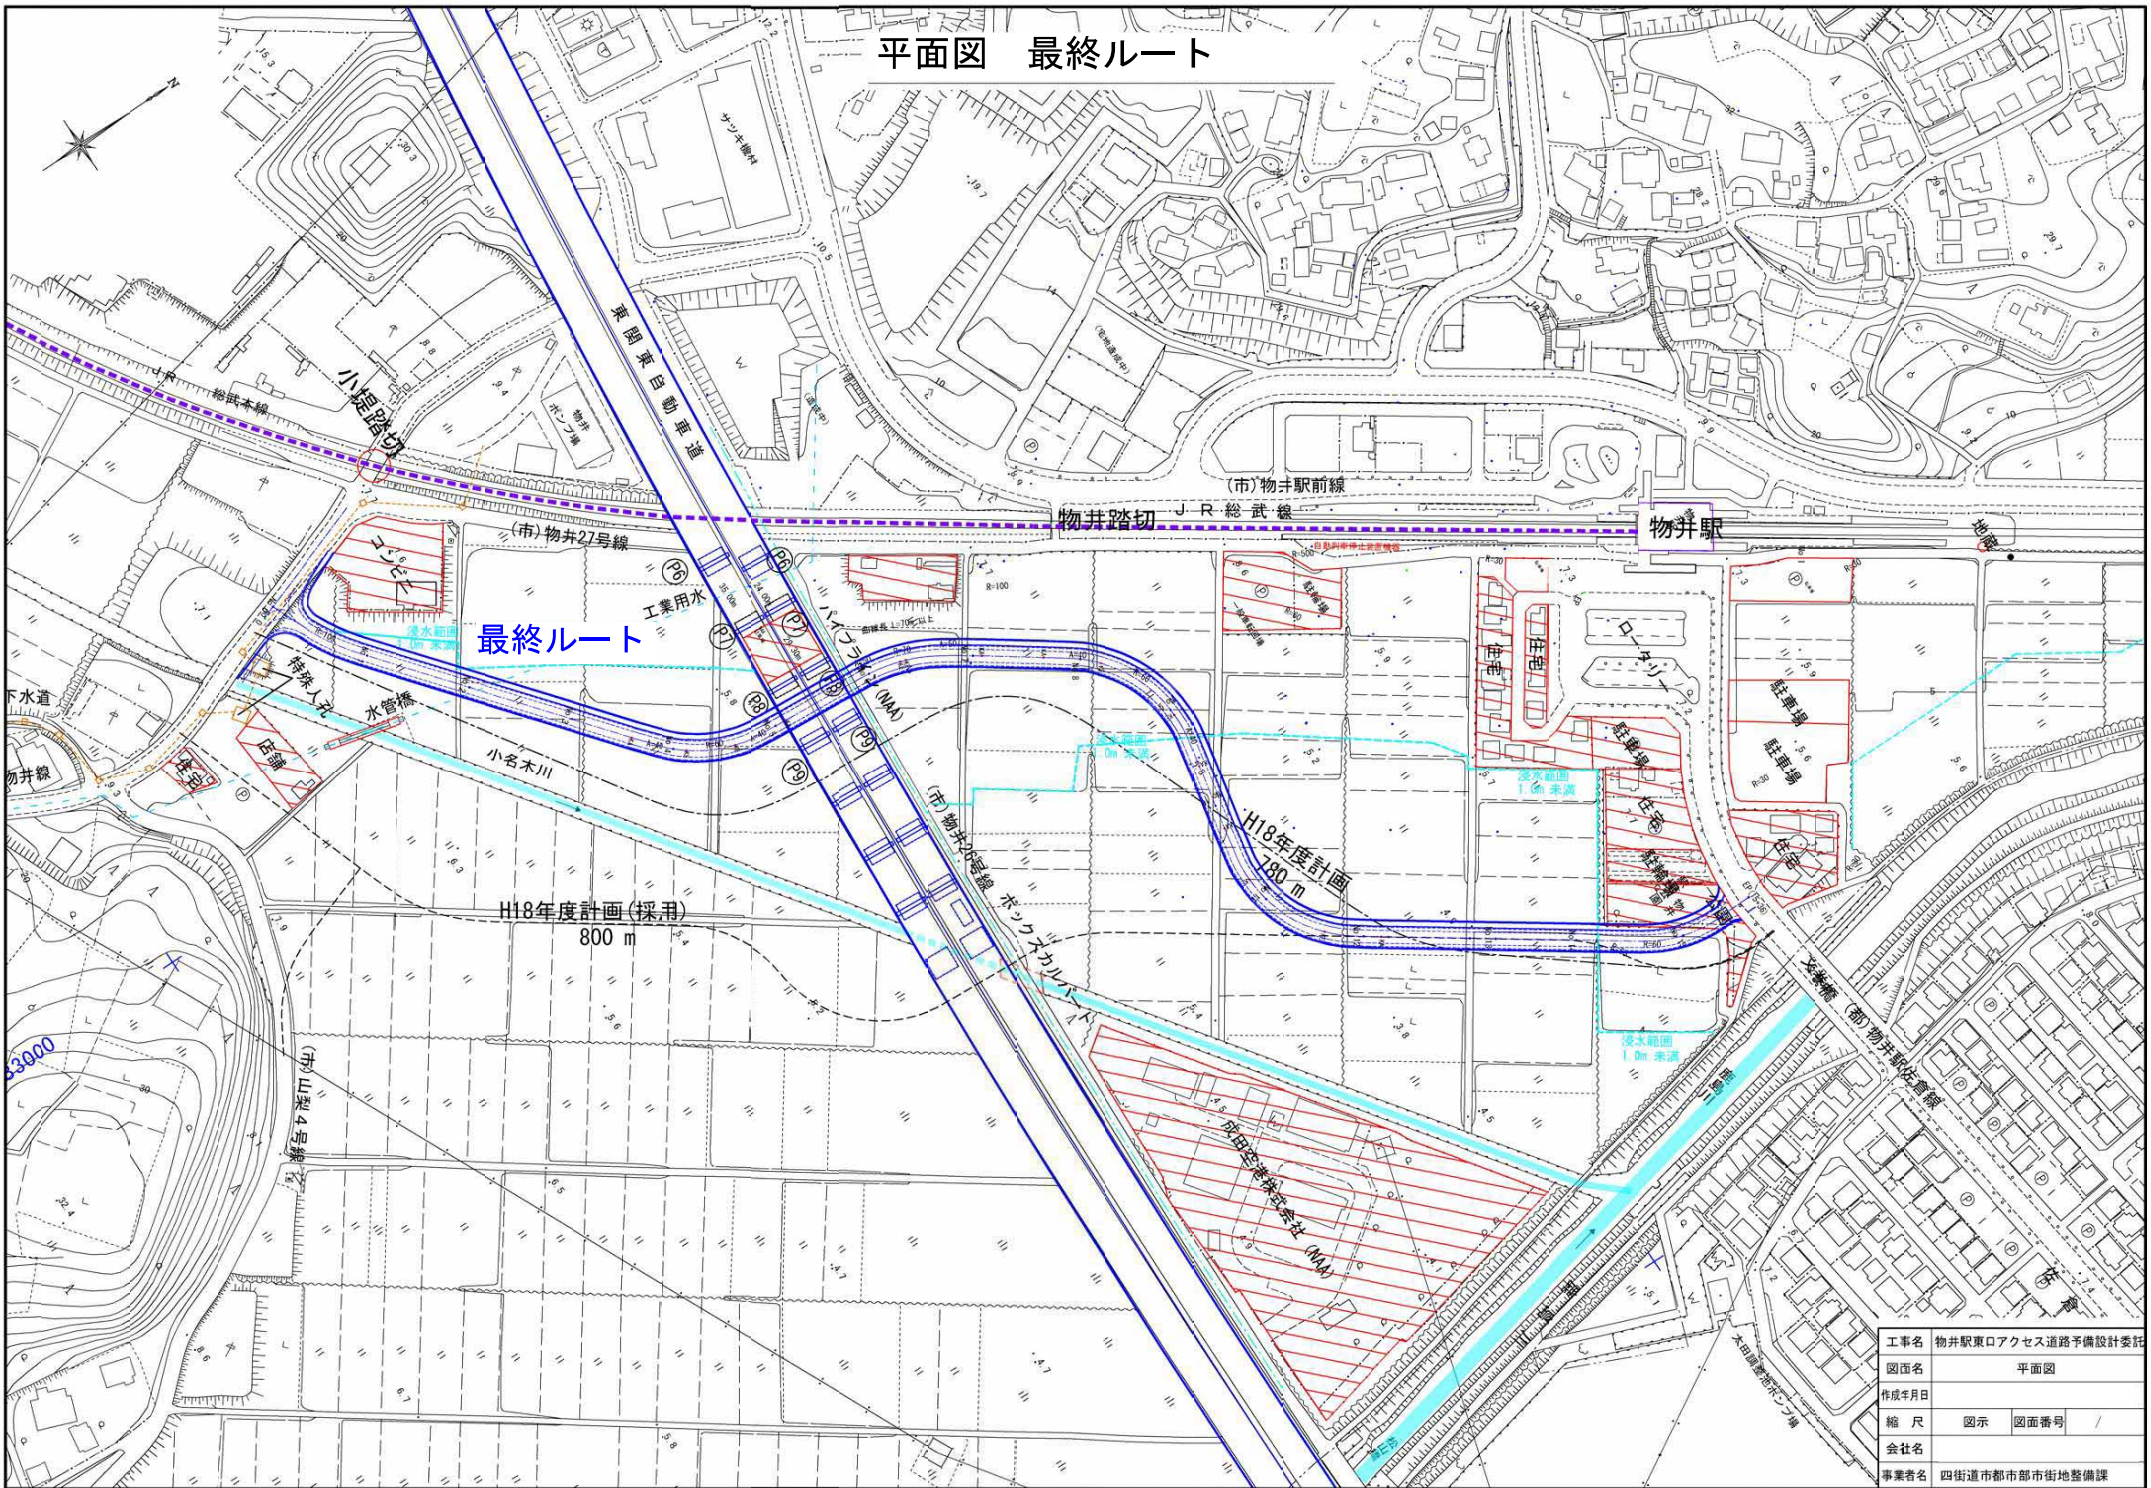

| | | | |
|-------|-------------------|------|---|
| 工事名 | 物井駅東口アクセス道路予備設計委託 | | |
| 図面名 | 平面図 | | |
| 作成年月日 | | | |
| 縮尺 | 図示 | 図面番号 | / |
| 会社名 | | | |
| 事業者名 | 四街道市都市部市街地整備課 | | |