



| 項目      | 外 構 改 修 前                        |  |  |                           | 外 構 改 修 後                    |  |  |                               |                       |                      |         |   |
|---------|----------------------------------|--|--|---------------------------|------------------------------|--|--|-------------------------------|-----------------------|----------------------|---------|---|
|         | 位置等                              | 内容   |  |                           | 位置等                          | 内容   |  |                               |                       |                      |         |   |
| 市民広場    | 外壁                               | 吹付タイル[セメント系下地]   | b  |                           | 外壁                           | 劣化部補修後 高圧水洗い(12MPa) 下地調整の上 水性自然石調多彩模様塗料塗(ローラー)       | A  | タクシー乗場 乾式庇 撤去部補修              | B                     |                      |         |   |
|         |                                  | 合板型枠C打放シ補修   | f  |                           |                              | 合板型枠C打放シ補修   | F  |                               |                       |                      |         |   |
|         |                                  | 吹付タイル[セメント系下地]RC壁  | d  |                           |                              | 水性自然石調多彩模様塗料塗(ローラー) 下地調整 RC壁                         | D  |                               |                       |                      |         |   |
|         | 外部床                              | 防塵カラーコンクリート金ゴテ仕上   | f  | ドレン                       | a                            | 外部床  | 平 場：高圧水洗浄・清掃の上下地補修 超速硬化ウレタン塗膜防水 X-1 t3.0 | A                             | ドレン, 脱気装置             | A                    |         |   |
|         |                                  | タイル目地 W100   | a  |                           |                              |  | 立上り：高圧水洗浄・清掃の上下地補修 超速硬化ウレタン塗膜防水 X-2 t2.0 | A                             |                       |                      |         |   |
|         |                                  | レンガタイル 貼付モルタル RC階段                                       | d  | 段鼻レンガタイル                  | b                            |  | M金ゴテ t30 (タイル目地撤去部)                      | B                             |                       |                      |         |   |
|         |                                  | レンガタイル 貼付モルタル (階段部分)                                     | b  | 段鼻レンガタイル                  | b                            |  | レンガタイル 貼付モルタル RC土間                       | D                             | 段鼻レンガタイル              | A                    |         |   |
|         |                                  | レンガタイル 貼付モルタル (階段部分)                                     | f  | 段鼻レンガタイル                  | f                            |  | コンクリート舗装 目地切 刷毛引 RC土間                    | D                             |                       |                      |         |   |
|         |                                  | クレイ舗装(客土)  | f  |                           |                              |  | レンガタイル 貼付モルタル (階段部分)                     | B                             | 段鼻レンガタイル              | B                    |         |   |
|         |                                  | コンクリート洗出し 目地切 RC土間 (歩道部分)                                | f  | 伸縮目地 アスファルトコンパウンド充填       | f                            |  | レンガタイル 貼付モルタル (階段部分)                     | F                             | 段鼻レンガタイル              | F                    |         |   |
|         |                                  |  |  | クレイ舗装(客土)                 | F                            |  |  |                               |                       |                      |         |   |
|         |                                  |  |  | コンクリート洗出し 目地切 RC土間 (歩道部分) | F                            | タクシー乗場 乾式庇 撤去部補修                                     | B  |                               |                       |                      |         |   |
| 金物(手摺等) | ステンレス製手摺(市民広場階段3)                | a  | ステンレス製手摺                                       | f                         | 金物(手摺等)                      | ステンレス製手摺   | A  | ステンレス製手摺                      | F                     | スチール製落下防止フェンス        | E       |   |
|         | スチール製落下防止金網(吹抜1,2,3,4,5,6,7,8,9) | c  | スチール製ボール H=850×2 (地下駐車場北側入口)                   | a                         |                              | スチール製落下防止金網(吹抜6,7,8,9)                               | C  | ステンレス製車止ボール(収納式) H=700×4      | A                     |                      |         |   |
| サイン     | サイン看板                            | a  | 発光サイン  | a                         | サイン                          | 図書館看板 照明付  | A  | サイン看板(図書館)                    | F                     | サイン看板(駐輪場)           | A       |   |
|         | 点字ブロック                           | a  | 木下地広告板(一時保管のうえ再利用)                             | f                         |                              | 点字ブロック   | A  | 木下地広告板(一時保管のうえ再利用)            | F                     | ライン, 段鼻ライン, 駐輪エリアライン | A       |   |
| その他     | 植栽                               | f  | 植栽(足場接地のため剪定を要する部分)                            | b                         | その他                          | 植栽   | F  | 街灯                            | E                     | 時計塔                  | E       |   |
|         | 街灯                               | e  | 時計塔  | e                         |                              | アルミ製フラッグポール(9m×2本, 10m×1本)                           | F  |                               |                       |                      |         |   |
|         | 駐輪場2                             | 屋根：カラー鉄板段葺[アスファルトフェルト20K]厚9 野地板 鉄骨下地, 軒天：VP塗装[厚4 FB]鉄骨下地 |  |                           | c                            |  |  |                               |                       |                      |         |   |
| 中庭      | 外壁                               | 吹付タイル[セメント系下地]RC壁  | c  |                           | 外壁                           | 水性自然石調多彩模様塗料塗(ローラー) 下地調整 RC壁                         | C  |                               |                       |                      |         |   |
|         |                                  |  |  |                           |                              | 型枠コンクリート打放補修仕上 RC壁                                   | C  |                               |                       |                      |         |   |
|         |                                  |  |  |                           |                              |  |  |                               |                       |                      |         |   |
|         | 外部床                              | レンガタイル 貼付モルタル RC土間                                       | c  |                           | 外部床                          | コンクリート舗装 目地切 刷毛引 RC土間(歩行)                            | C  | 段鼻タイル                         | A                     |                      |         |   |
|         |                                  | コンクリート金ゴテ仕上 目地切 RC土間                                     | c  |                           |                              | インターロッキング舗装 路盤(歩行)                                   | C  |                               |                       |                      |         |   |
|         |                                  | クレイ舗装(客土)  | c  | 敷きならし                     |                              | 再生デッキ材(木+樹脂) t25 金属下地 RC土間                           | C  | 点検口                           | A                     |                      |         |   |
|         |                                  |  |  |                           | コンクリート舗装 目地切 刷毛引 RC土間(車両)    | C  |  |                               |                       |                      |         |   |
|         |                                  |  |  |                           | クレイ舗装(客土)                    | C  |  |                               |                       |                      |         |   |
|         | 金物(手摺等)                          | ステンレス製手摺   | a  |                           | 金物(手摺等)                      | ステンレス製手摺   | A  | アルミ製目隠フェンス(木目調) H2100 (15.7m) | A                     | ステンレス製車止ボール(収納式)×3   | A       |   |
|         | その他                              | 植栽   | a  | 雨水樹・集水樹・配管                | a                            | その他  | 植栽                                       | A                             | 雨水樹・集水樹・配管            | A                    | 点字ブロック  | A |
|         |                                  |  |  |                           | 自立型オーニング                     | A  | ベンチ：再生デッキ材(木+樹脂) t25 金属下地 RC躯体           | A                             |                       |                      |         |   |
| 利用者用駐車場 | 外壁                               | 吹付タイル[セメント系下地](南側塀)                                      | f  |                           | 外壁                           | 劣化部補修後 高圧水洗い(12MPa) 下地調整の上 水性自然石調多彩模様塗料塗(ローラー) (南側塀) | A  | 凹みモルタル補修                      | B                     |                      |         |   |
|         |                                  | 合板型枠C打放シ補修(南側塀)  | f  |                           |                              | 合板型枠C打放シ補修(南側塀)                                      | F  |                               |                       |                      |         |   |
|         |                                  |  |  |                           |                              | 合板型枠C打放シ補修(擁壁)                                       | C  |                               |                       |                      |         |   |
|         | 舗装                               | 透水性アスファルト舗装 フィルター層なし 路盤H200                              | d  |                           | 舗装                           | 透水性アスファルト舗装 フィルター層なし 路盤H200                          | D  |                               |                       |                      |         |   |
|         |                                  | コンクリート金ゴテ仕上 目地切 RC土間                                     | d  |                           |                              | コンクリート舗装 目地切 刷毛引 RC土間(車両)                            | D  |                               |                       |                      |         |   |
|         |                                  | 砂利敷き   | d  |                           |                              | 砂利敷き   | D  |                               |                       |                      |         |   |
|         |                                  | コンクリート洗出し 目地切 RC土間(歩道部分)                                 | f  |                           |                              | コンクリート洗出し 目地切 RC土間(歩道部分)                             | F  | ガードフェンス 撤去部補修                 | B                     |                      |         |   |
|         | 金物(手摺等)                          | ネットフェンス H=1200 (50m)                                     | a  | ネットフェンス H=1200 (40m)      | a                            | 金物(手摺等)  | メッシュフェンス H=1200 (50m)                    | A                             | メッシュフェンス H=1200 (40m) | A                    | ガードフェンス | A |
|         |                                  | ステンレス製車止ボール(収納式)   | b  |                           |                              |  | ステンレス製車止ボール(収納式)                         | B                             |                       |                      |         |   |
|         | サイン                              | ライン(白線)  | a  |                           | サイン                          | ライン  | A  | サイン看板                         | A                     |                      |         |   |
| その他     | 植栽                               | f  | 雨水樹・集水樹・配管                                     | f                         | その他                          | 植栽   | F  | 雨水樹・集水樹・配管                    | F                     | 鉄塔                   | E       |   |
|         | 鉄塔                               | e  | 鉄塔   | a                         |                              | 緑石(一部 緊急車両乗上げのため緑石切下げ)                               | A  | 緑石                            | F                     | 車止ブロック               | A       |   |
|         | 緑石                               | b  |  |                           |                              | 側溝・グレーチング  | A  |                               |                       |                      |         |   |
|         | 駐輪場1                             | 自転車小屋:カラー折板 鉄骨躯体 RC基礎                                    |  |                           | c                            |  |  |                               |                       |                      |         |   |
|         | 駐車場管理室                           | コンクリート金ゴテ仕上 RC土間   | c  |                           |                              |  |  |                               |                       |                      |         |   |
|         |                                  | 外壁：吹付タイル[セメント系下地]RC壁                                     | c  | 内壁：吹付タイル[セメント系下地]RC壁      | c                            |  |  |                               |                       |                      |         |   |
|         |                                  | 軒天：VP塗装[厚4 FB]鉄骨下地                                       | c  | 天井：VP塗装 厚9 GB-R 鉄骨下地      | c                            |  |  |                               |                       |                      |         |   |
| 管理者用駐車場 | 外壁                               | コンクリート打放補修 目地切   | d  |                           | 外壁                           | コンクリート打放補修 目地切 RC壁                                   | C  |                               |                       |                      |         |   |
|         |                                  |  |  |                           |                              |  |  |                               |                       |                      |         |   |
|         | 舗装                               | アスファルト舗装   | d  |                           | 舗装                           | アスファルト舗装   | D  |                               |                       |                      |         |   |
|         |                                  |  |  |                           |                              | 砂利敷き   | D  |                               |                       |                      |         |   |
|         |                                  |  |  |                           | コンクリート舗装 目地切 刷毛引 RC土間(歩行)    | C  | 段鼻タイル                                    | A                             |                       |                      |         |   |
|         | 金物(手摺等)                          | ネットフェンス H1800 (39.3m)                                    | a  | ネットフェンス                   | f                            | 金物(手摺等)  | ネットフェンス                                  | F                             | ステンレス製手摺              | A                    |         |   |
|         | サイン                              | ライン  | a  |                           | サイン                          | ライン  | A  |                               |                       |                      |         |   |
|         | その他                              | 雨水樹・集水樹・配管   | b  |                           | その他                          | 雨水樹・集水樹・配管   | B  | 雨水樹・集水樹・配管                    | F                     | 車止ブロック               | A       |   |
|         |                                  |  |  |                           |                              | 点字ブロック   | A  | 緑石                            | A                     |                      |         |   |
|         |                                  | 浄化槽機械室   | 外壁：吹付タイル[セメント系下地]RC壁, 内壁・天井：ロックウール状吹付材[RC壁・天井] | c                         | [配管保温材, フラジパッキン, フラジ]部がスケルトン | a  |  |                               |                       |                      |         |   |

|                       |                       |                       |                   |                    |         |               |        |                                 |                            |                  |                  |                  |                              |
|-----------------------|-----------------------|-----------------------|-------------------|--------------------|---------|---------------|--------|---------------------------------|----------------------------|------------------|------------------|------------------|------------------------------|
| 凡<br>例                | [a] : 仕上撤去(家具等の撤去も示す) | [A] : 仕上新設(家具等の新設も示す) | 手摺A: ステンレス Φ40 HL | 手摺C: サクラ集成材 Φ45 CL | KB      | カーテンボックス      | PR     | ピクチャーレール                        | ・天井点検口は意匠性に配慮し、目地タイプとすること  | 工事名              | 文化センター大規模改修工事    | N. 06047         | 管理建築士<br>棚田 和美               |
|                       | [b] : 図示の仕上撤去         | [B] : 図示の仕上新設         | 手摺B: タモ集成材 Φ45 CL | 手摺D: スチール Φ34 OP   | KRS     | カーテンレール(シングル) | SB     | スクリーンボックス                       | ・水まわりのGB-Dは防カビ性能に配慮する      | 図名               | 外構仕上表(改修前・改修後)   | 設計 R08.02        | 一級建築士登録番号 200667号            |
|                       | [c] : 下地共撤去           | [C] : 下地共新設           |                   | ※手摺子: ステンレス Φ27 HL | KRW     | カーテンレール(ダブル)  | 下壁     | 下がり壁                            | ・鉄部塗装: 屋内はSOP塗装、屋外はDP塗装    | 縮尺               | N.S              | 図面N. G-A001      | 従事する建築士<br>甲斐 雅人             |
|                       | [d] : 図示の下地共撤去        | [D] : 図示の下地共新設        | 膳板A: 赤松練付合板       | 膳板D: ラワン合板 OP      | KRT     | カーテンレール(トリプル) | PT     | パーテーション                         | ・木部塗装: 膳板・手摺はUC塗装、その他はOS塗装 | 代表取締役            | 三柴 富男            | 一級建築士登録番号 89479号 | 従事する建築士<br>一級建築士登録番号 273244号 |
| [e] : 下地の調整           | [E] : 下地の撤去           | 膳板B: タモ集成材 CL         | 膳板E: タモ練付合板       | K                  | カーテン    | TB            | トイレブース | ・外部のC金ゴテ面・M金ゴテ面には高圧水洗い12MPaを見込む | 本 社                        | 都木馬子都京市大宮1丁目5番8号 | TEL 028(622)8928 | 一級建築士登録番号        | 号                            |
| [f] : 既存のまま(清掃を見込む)   | [F] : 既存のまま(清掃を見込む)   | 膳板C: サクラ集成材 CL        | 膳板F: ラワン合板 CL     | B                  | ブラインド   | 点字            | 点字ブロック |                                 |                            |                  |                  |                  |                              |
| [g] : アスベストを含有するものを示す | [G] : アスベストを含有するものを示す | 膳板G: タモ集成(耐震改修部)      | ※膳板O(数字): 数字は厚み   | R                  | ロールカーテン | W壁            | 木下地壁   |                                 |                            |                  |                  |                  |                              |




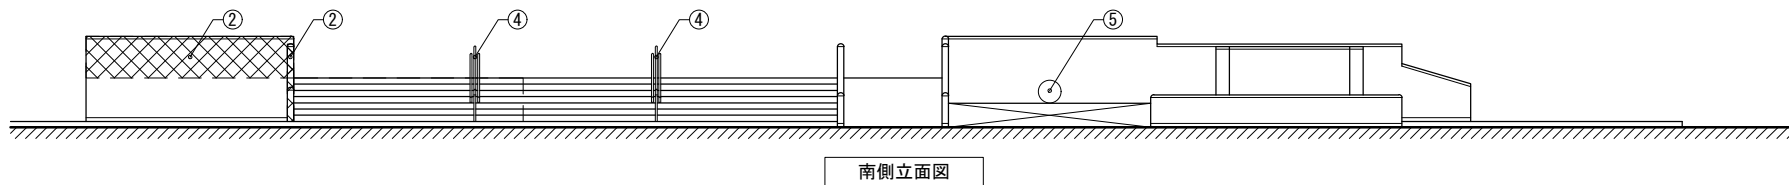


南側立面図

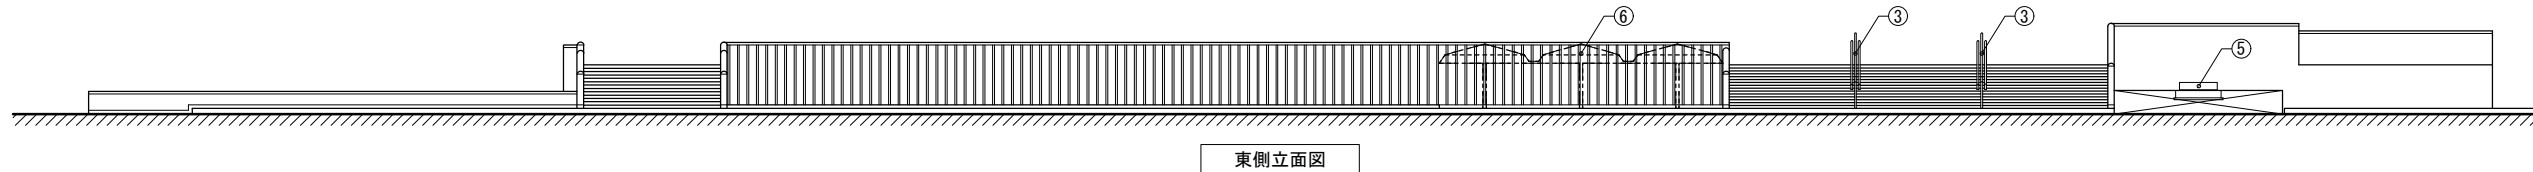


東側立面図

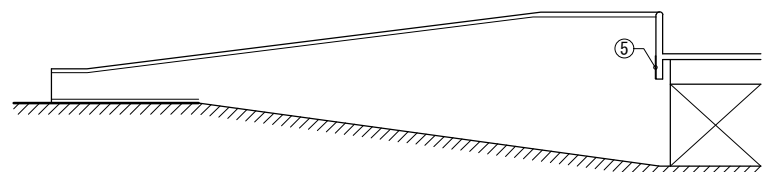


地下駐車場 南側入口 (西側立面)

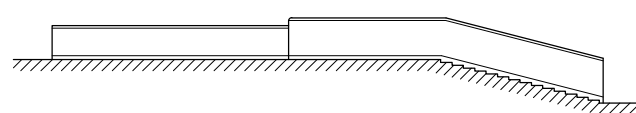


市民広場階段1 (北側立面)

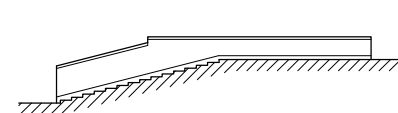


市民広場階段1 (南側立面)

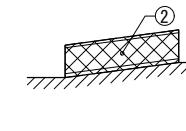


ポーチスロープ

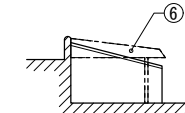


駐輪場2

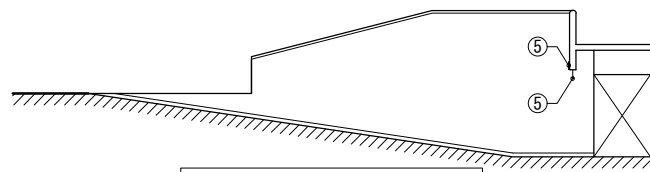


地下駐車場 北側入口 (南側立面)

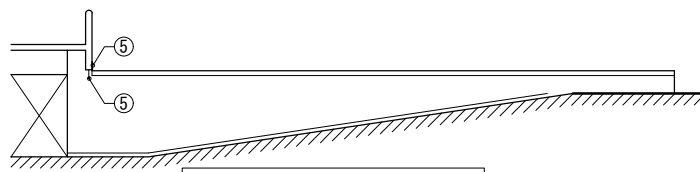


地下駐車場 北側入口 (北側立面)

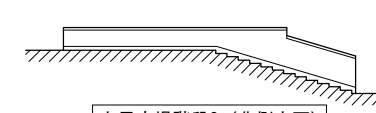


市民広場階段2 (北側立面)

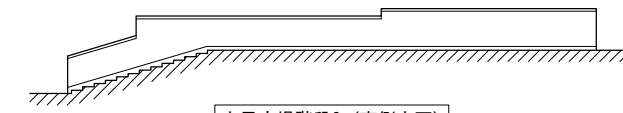


市民広場階段2 (南側立面)

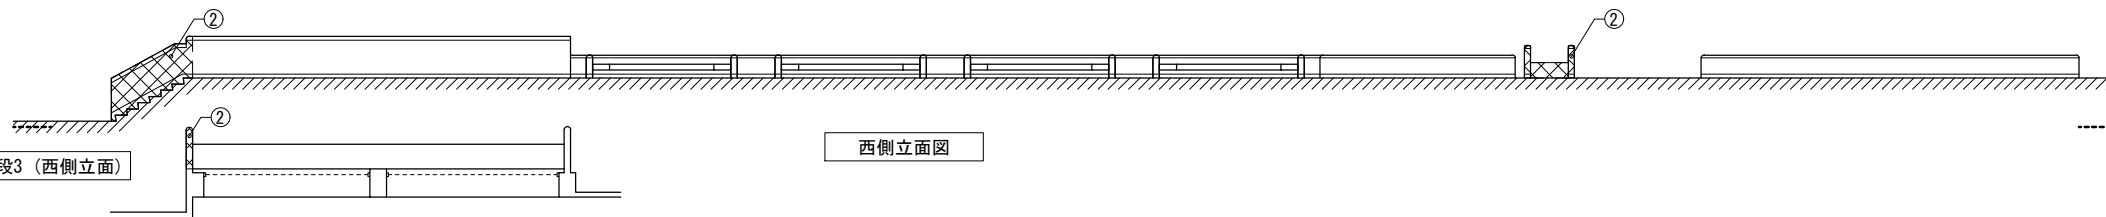


西側立面図

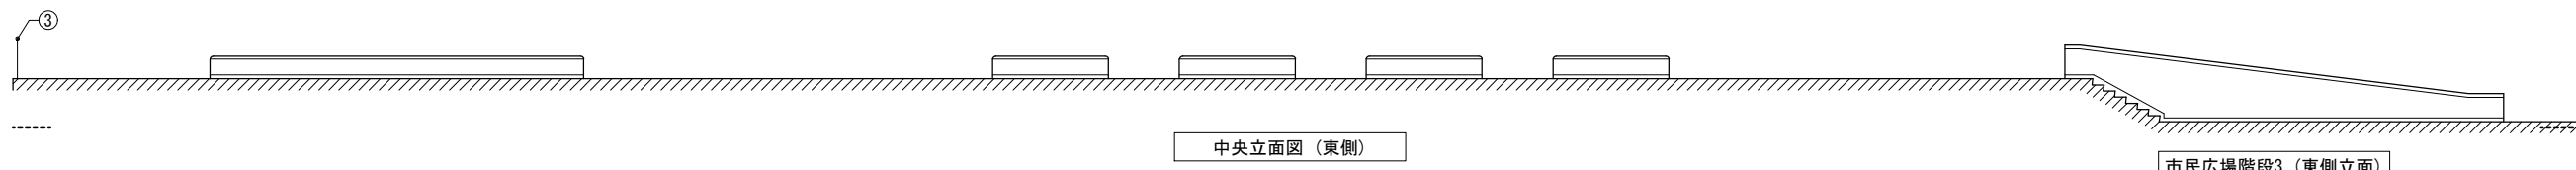


中央立面図 (東側)

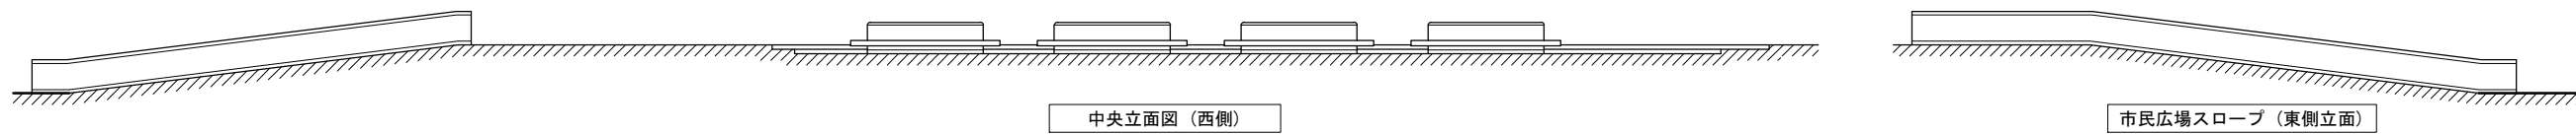

中央立面図 (西側)

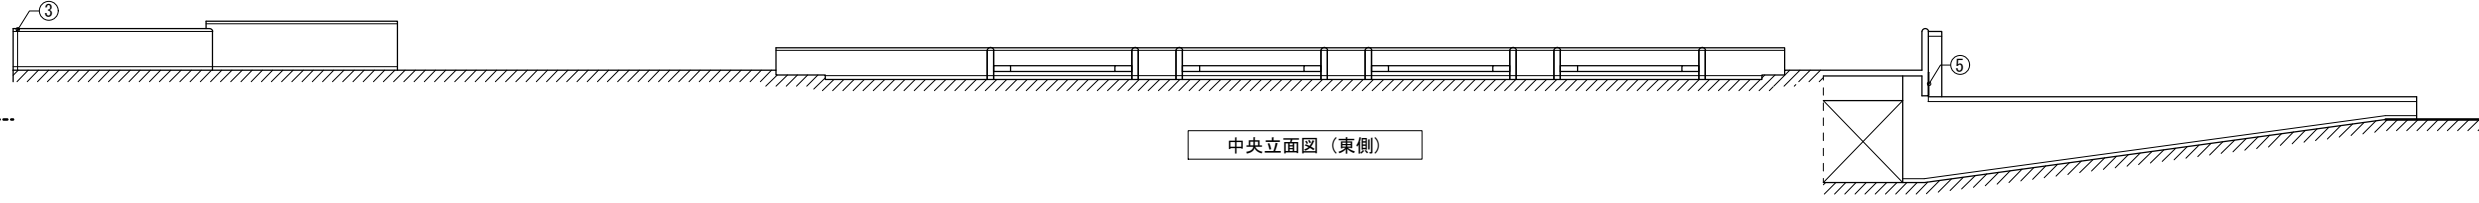

中央立面図 (東側)

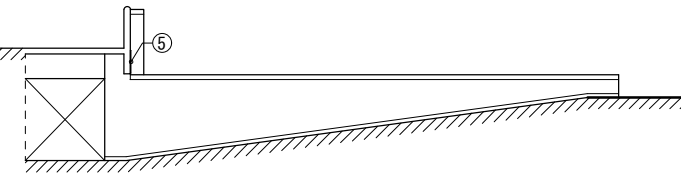


市民広場スロープ (東側立面)

地下駐車場 南側入口 (東側立面)


| 凡例                                      | 改修前                   | 改修後                   | 符号                    | 項目 | 内容 | 備考                | ⑤ | ⑥                       | サイン  | a                                  | c | 工事名           |       | No.                |           | 管理建築士        |       |
|---|-----------------------|-----------------------|-----------------------|----|----|-------------------|---|-------------------------|------|------------------------------------|---|---------------|-------|--------------------|-----------|--------------|-------|
|   |                       |                       |                       |    |    |                   |   |                         |      |                                    |   | 文化センター大規模改修工事 |       | 06047              |           | 榑田 和美        |       |
| [a] : 仕上撤去(家具等の撤去も示す)                   | [A] : 仕上新設(家具等の新設も示す) | [a] : 仕上撤去(家具等の撤去も示す) | [A] : 仕上新設(家具等の新設も示す) | ①  | 外壁 | 吹付タイル「セメント系下地」    | b | 躯体補修部分のみ<br>(G-A018による) | 駐輪場2 | 屋根: 鉄板葺「アスファルトフェルト」<br>厚9 野地板 鉄骨下地 |   |               | 設計    | R08_02             | 従事する建築士   | 200667号      | 榑田 和美 |
| [b] : 図示の仕上撤去                           | [B] : 図示の仕上新設         | [b] : 図示の仕上撤去         | [B] : 図示の仕上新設         | ②  | 外壁 | 吹付タイル「セメント系下地」RC壁 | d |                         |      | 軒天: VP塗装「厚4 FB」鉄骨下地                |   |               | 縮尺    | A1:1/100, A3:1/200 | 従事する建築士   |              | 甲斐 雅人 |
| [c] : 下地共撤去                             | [C] : 下地共新設           | [c] : 下地共撤去           | [C] : 下地共新設           | ③  | 手摺 | ステンレス製            | f |                         |      |                                    |   |               | 図面No. | G-A003             | 従事する建築士   | 273244号      | 甲斐 雅人 |
| [d] : 図示の下地共撤去                          | [D] : 図示の下地共新設        | [d] : 図示の下地共撤去        | [D] : 図示の下地共新設        | ④  | 手摺 | ステンレス製            | a |                         |      |                                    |   |               | 代表取締役 | 三柴 富男              | 一級建築士登録番号 | 89479号       | 榑田 和美 |
| [e] : 図示の下地共撤去                          | [E] : 図示の下地共新設        | [e] : 図示の下地共撤去        | [E] : 図示の下地共新設        |    |    |                   |   |                         |      |                                    |   |               | 本 社   | 栃木県宇都宮市大曾1丁目5番8号   | TEL       | 028(822)8928 | 榑田 和美 |
| [f] : 既存のまま(清掃を見込む)                     | [F] : 既存のまま(清掃を見込む)   | [f] : 既存のまま(清掃を見込む)   | [F] : 既存のまま(清掃を見込む)   |    |    |                   |   |                         |      |                                    |   |               | 承 認   |                    | 一級建築士登録番号 |              | 榑田 和美 |
| [*] : アスベストを含有するものを示す                   | [*] : アスベストを含有するものを示す | [*] : アスベストを含有するものを示す | [*] : アスベストを含有するものを示す |    |    |                   |   |                         |      |                                    |   |               | 部 図   |                    | 一級建築士登録番号 |              | 榑田 和美 |
| ※アスベストを含有するものを示す                        |                       |                       |                       |    |    |                   |   |                         |      |                                    |   |               |       |                    |           |              |       |
| ※アスベストを含有するものがある。詳しくは「アスベスト調査報告書」を参照のこと |                       |                       |                       |    |    |                   |   |                         |      |                                    |   |               |       |                    |           |              |       |



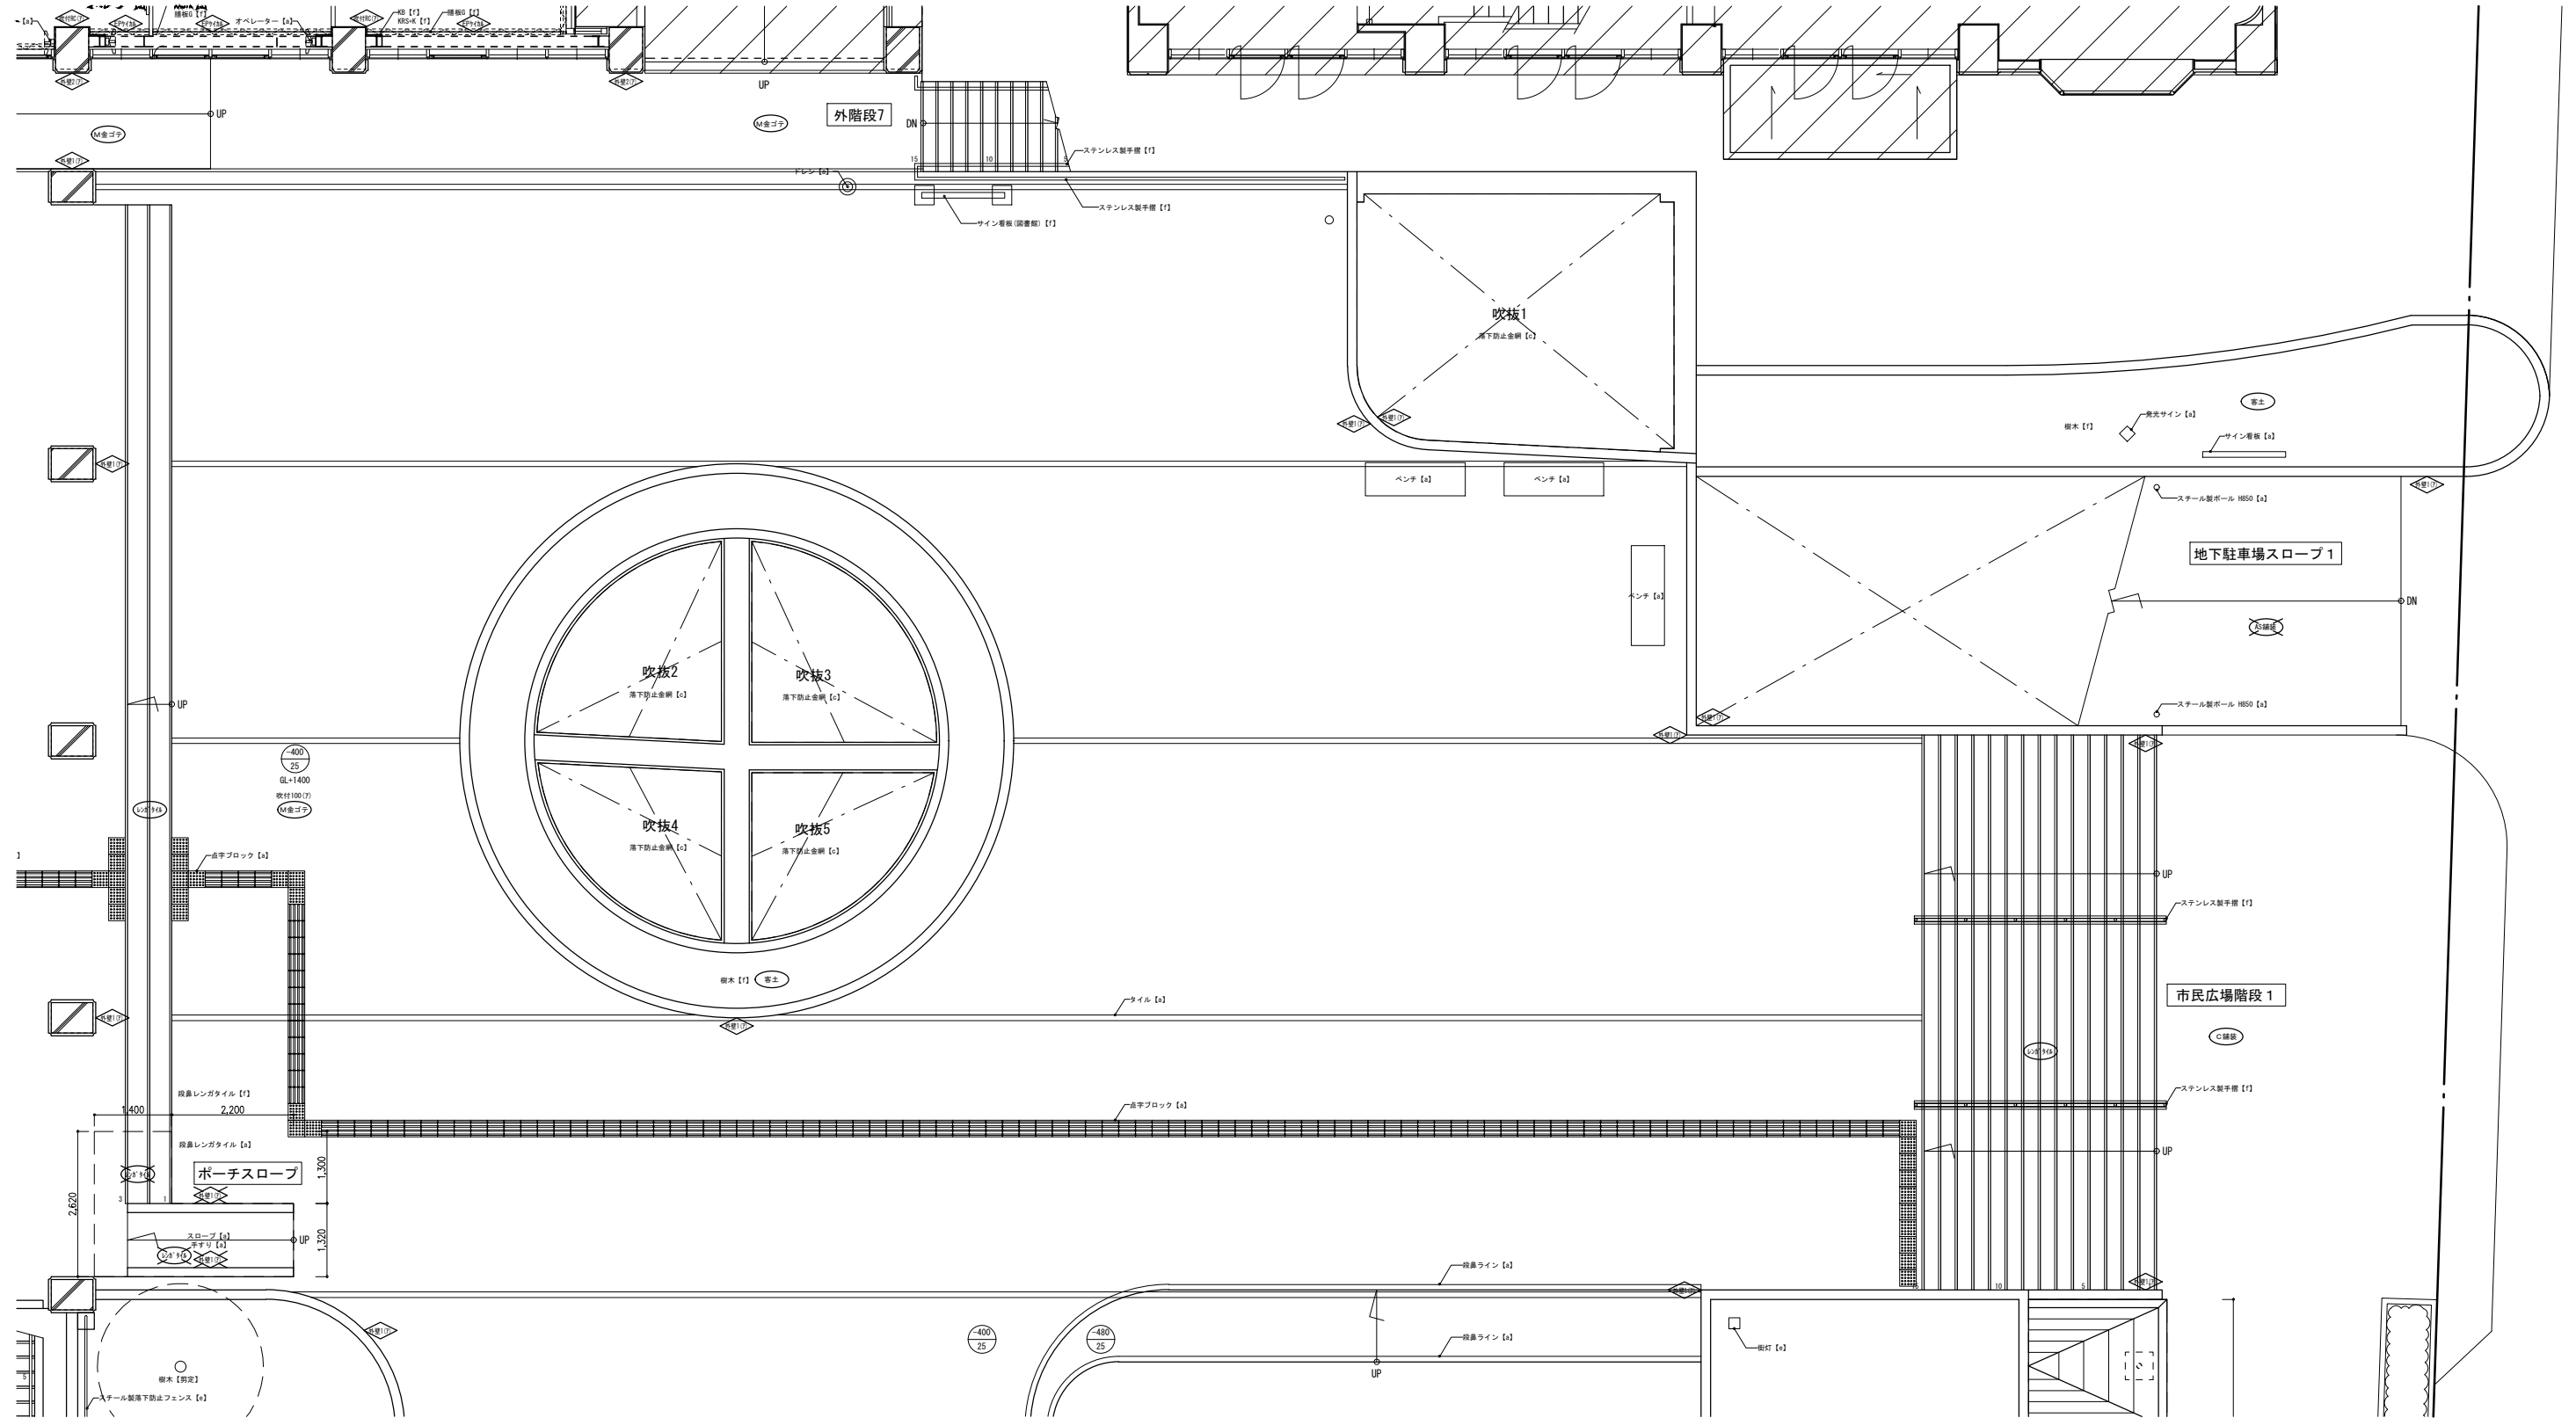


|             |                       |                       |                                      |    |    |      |    |      |     |    |    |    |
|-------------|-----------------------|-----------------------|--------------------------------------|----|----|------|----|------|-----|----|----|----|
| 凡<br>修<br>前 | [a] : 仕上撤去(家具等の撤去も示す) | [A] : 仕上新設(家具等の新設も示す) | 床レベル                                 | 市水 | 客土 | AS舗装 | 客土 | AS舗装 | C舗装 | 吹付 | 吹付 | 吹付 |
|             | [b] : 図示の仕上撤去         | [B] : 図示の仕上新設         | (-) : 図示の床レベルに対する床仕上<br>下・上階に対する床スラブ | 天井 | 客土 | AS舗装 | 客土 | C舗装  | 吹付  | 吹付 | 吹付 | 吹付 |
| 例           | [c] : 図示の仕上撤去         | [C] : 図示の仕上新設         |                                      |    | 客土 | AS舗装 | 客土 | C舗装  | 吹付  | 吹付 | 吹付 | 吹付 |
|             | [d] : 図示の仕上撤去         | [D] : 図示の仕上新設         |                                      |    | 客土 | AS舗装 | 客土 | C舗装  | 吹付  | 吹付 | 吹付 | 吹付 |
|             | [e] : 図示の仕上撤去         | [E] : 図示の仕上新設         |                                      |    | 客土 | AS舗装 | 客土 | C舗装  | 吹付  | 吹付 | 吹付 | 吹付 |
|             | [f] : 図示の仕上撤去         | [F] : 図示の仕上新設         |                                      |    | 客土 | AS舗装 | 客土 | C舗装  | 吹付  | 吹付 | 吹付 | 吹付 |
|             | [g] : 図示の仕上撤去         | [G] : 図示の仕上新設         |                                      |    | 客土 | AS舗装 | 客土 | C舗装  | 吹付  | 吹付 | 吹付 | 吹付 |
|             | [h] : 図示の仕上撤去         | [H] : 図示の仕上新設         |                                      |    | 客土 | AS舗装 | 客土 | C舗装  | 吹付  | 吹付 | 吹付 | 吹付 |
|             | [i] : 図示の仕上撤去         | [I] : 図示の仕上新設         |                                      |    | 客土 | AS舗装 | 客土 | C舗装  | 吹付  | 吹付 | 吹付 | 吹付 |
|             | [j] : 図示の仕上撤去         | [J] : 図示の仕上新設         |                                      |    | 客土 | AS舗装 | 客土 | C舗装  | 吹付  | 吹付 | 吹付 | 吹付 |
|             | [w] : 図示の仕上撤去         | [W] : 図示の仕上新設         |                                      |    | 客土 | AS舗装 | 客土 | C舗装  | 吹付  | 吹付 | 吹付 | 吹付 |
|             | [x] : 図示の仕上撤去         | [X] : 図示の仕上新設         |                                      |    | 客土 | AS舗装 | 客土 | C舗装  | 吹付  | 吹付 | 吹付 | 吹付 |
|             | [y] : 図示の仕上撤去         | [Y] : 図示の仕上新設         |                                      |    | 客土 | AS舗装 | 客土 | C舗装  | 吹付  | 吹付 | 吹付 | 吹付 |
|             | [z] : 図示の仕上撤去         | [Z] : 図示の仕上新設         |                                      |    | 客土 | AS舗装 | 客土 | C舗装  | 吹付  | 吹付 | 吹付 | 吹付 |

|       |                   |           |              |           |           |
|-------|-------------------|-----------|--------------|-----------|-----------|
| 工事名   | 文化センター大規模改修工事     | No.       | 06047        | 管理建築士     | 榎田 和美     |
| 図名    | 市民広場平面詳細図1 (改修前)  | 設計        | R08.02       | 一級建築士登録番号 | 200667号   |
| 縮尺    | A1:1/60, A3:1/120 | 図面No.     | G-A005       | 従事する建築士   | 甲斐 雅人     |
| 株式会社  | 株式会社 フケタ設計        | 一級建築士登録番号 | 273244号      | 従事する建築士   | 一級建築士登録番号 |
| 代表取締役 | 三柴 富男             | 一級建築士登録番号 | 89479号       | 一級建築士登録番号 |           |
| 本社    | 栃木県宇都宮市大宮1丁目5番8号  | TEL       | 028(622)8928 | 一級建築士登録番号 |           |

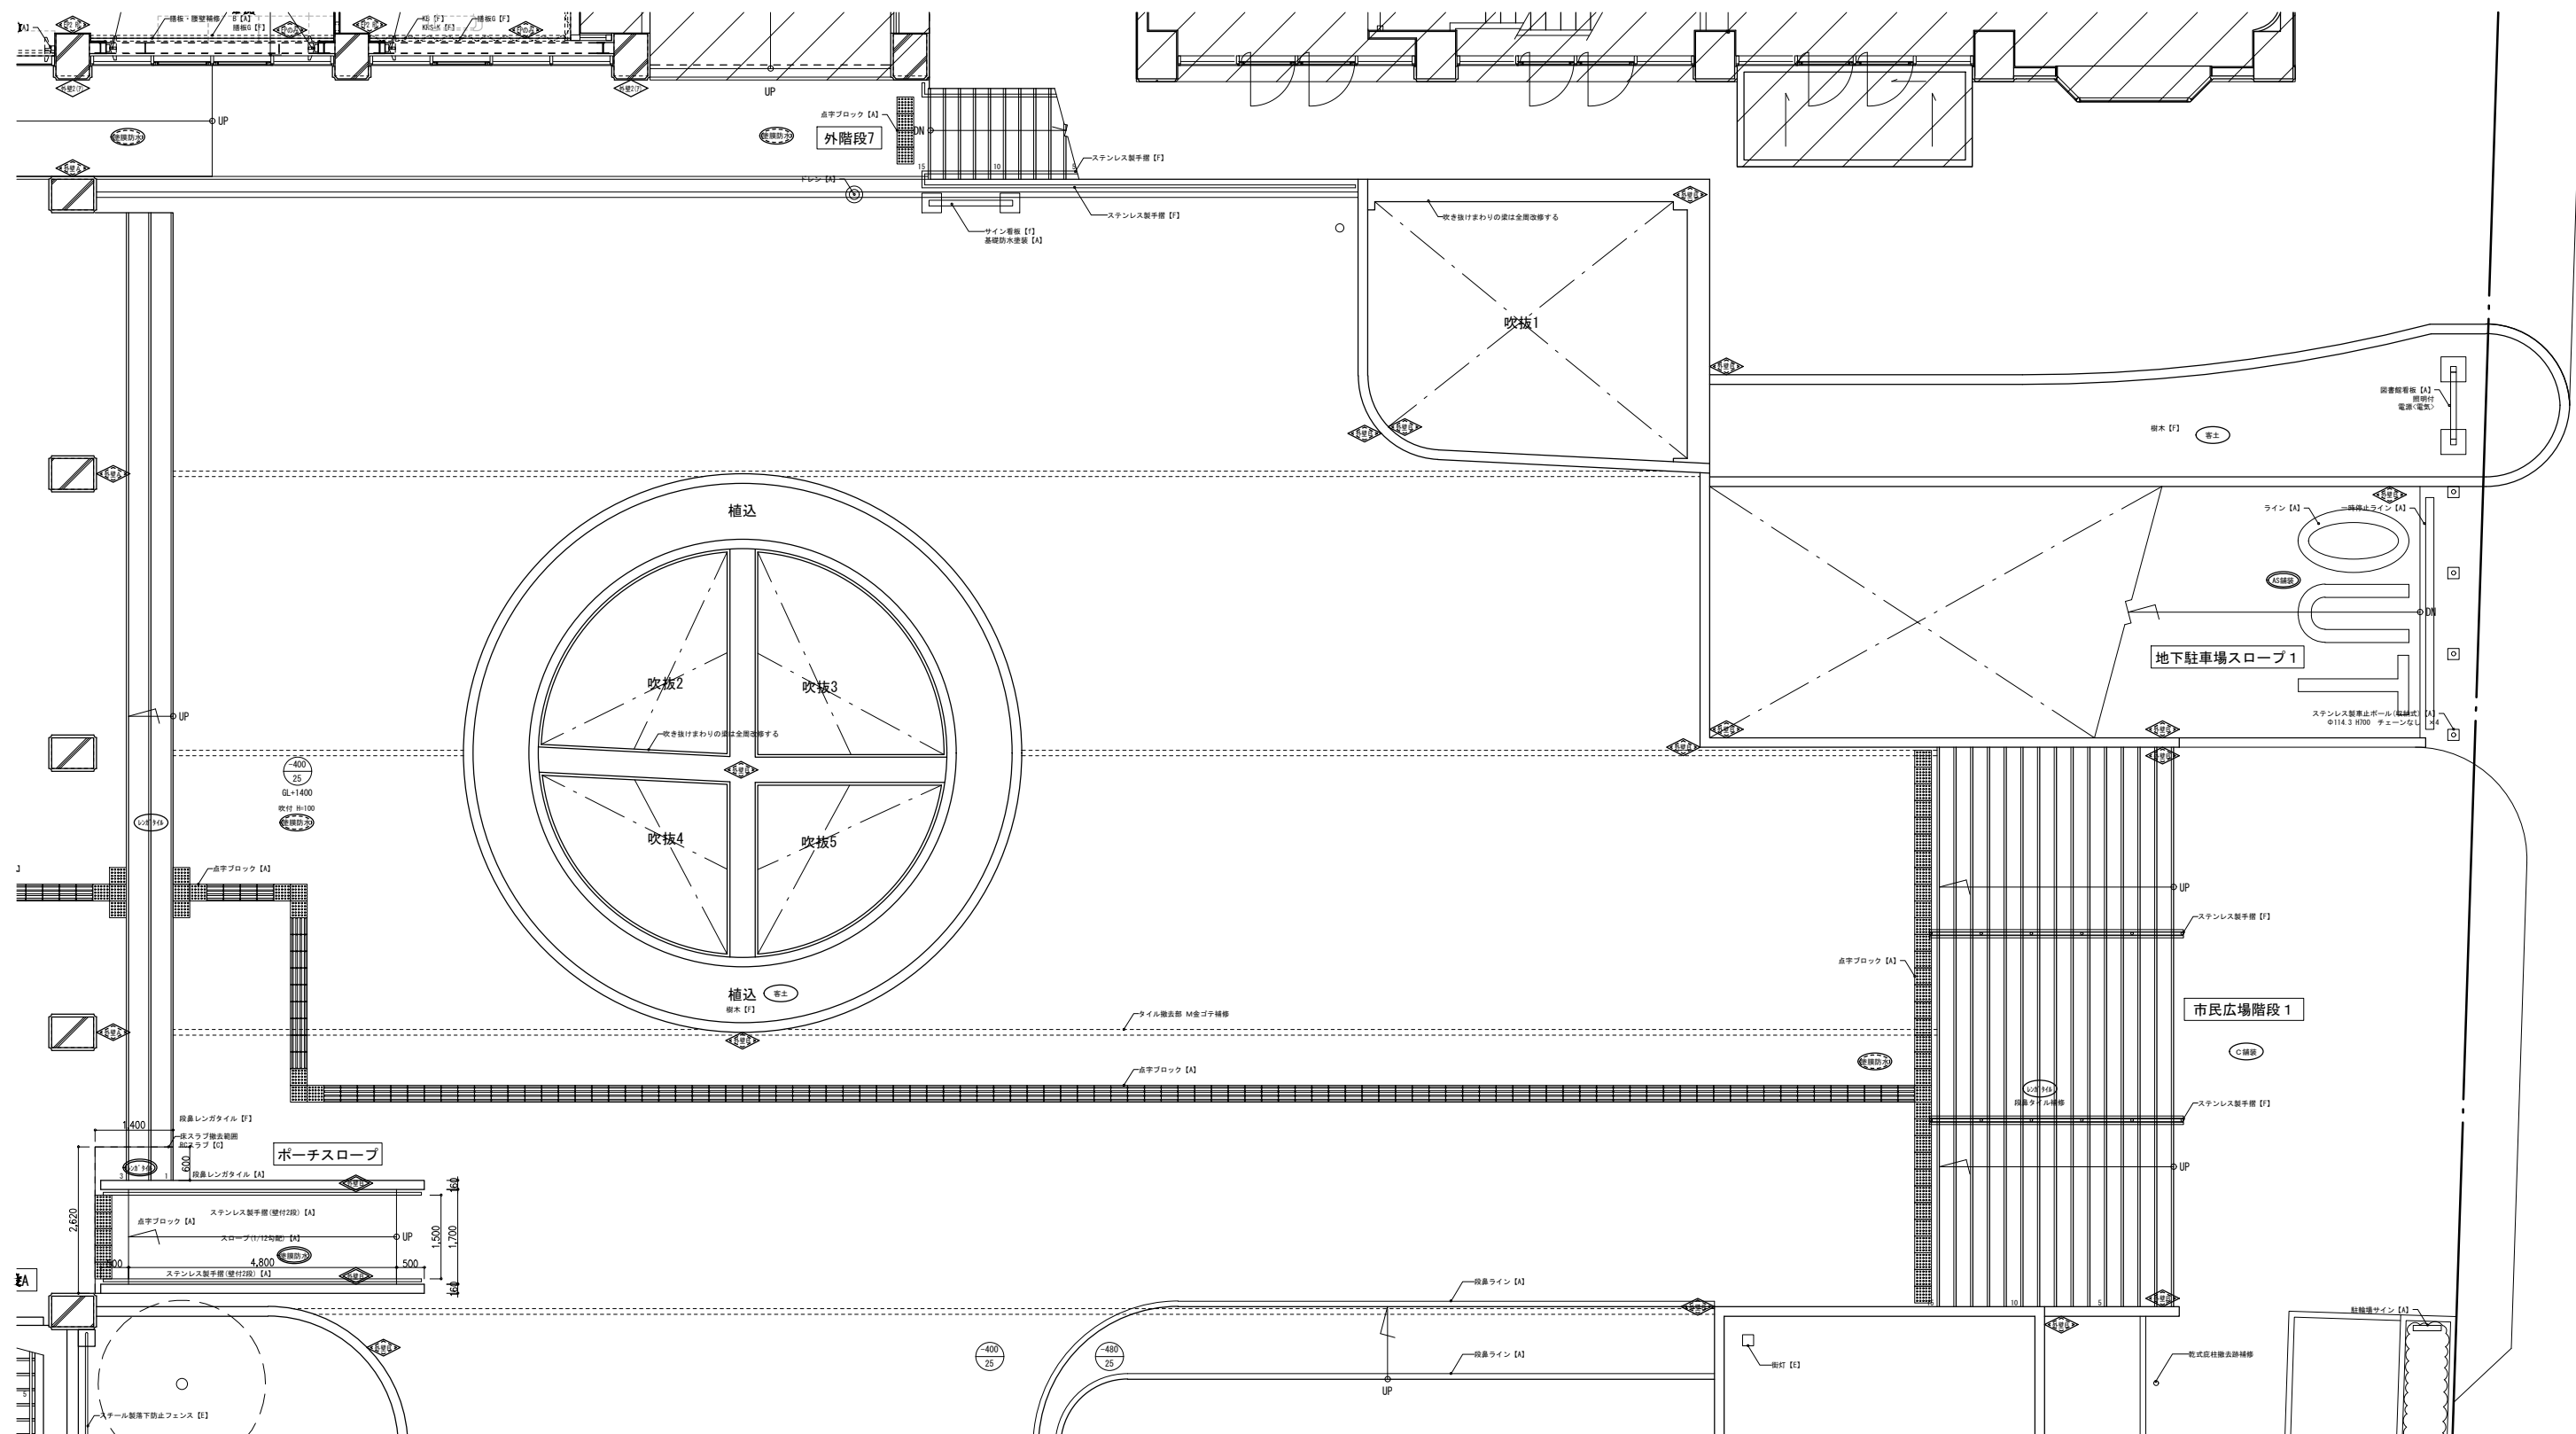

|   |                       |                       |          |          |          |           |          |           |          |          |          |          |                   |                             |                    |           |       |
|---|-----------------------|-----------------------|----------|----------|----------|-----------|----------|-----------|----------|----------|----------|----------|-------------------|-----------------------------|--------------------|-----------|-------|
| 凡例  | [a] : 仕上撤去(家具等の撤去も示す) | [A] : 仕上新設(家具等の新設も示す) | 床レベル     | 市水       | 客土       | AS舗装      | 客土       | AS舗装      | C舗装      | 吹付       | 吹付       | 吹付       | 方位                |                             | 工 事 名              | N o.      | 管理建築士 |
|   | [b] : 図示の仕上撤去         | [B] : 図示の仕上新設         | 床        | 天井       | 砂利       | 透水性727H舗装 | 砂利       | 透水性727H舗装 | C舗装      | 吹付       | 吹付       | 吹付       |                   |                             | 文化センター大規模改修工事      | 06047     | 榎田 和美 |
| 改修前   | [c] : 下地共撤去           | [C] : 下地共新設           | [a] : 撤去 | [a] : 撤去 | [a] : 撤去 | [a] : 撤去  | [a] : 撤去 | [a] : 撤去  | [a] : 撤去 | [a] : 撤去 | [a] : 撤去 | [a] : 撤去 | 図 名               | R08.02                      | 一級建築士登録番号 200667号  |           |       |
|   | [d] : 図示の下地共撤去        | [D] : 図示の下地共新設        | [b] : 撤去 | [b] : 撤去 | [b] : 撤去 | [b] : 撤去  | [b] : 撤去 | [b] : 撤去  | [b] : 撤去 | [b] : 撤去 | [b] : 撤去 | [b] : 撤去 | 市民広場平面詳細図 1 (改修後) | A1:1/60, A3:1/120           | 従事する建築士            |           |       |
| 改修後   | [e] : 図示の下地共撤去        | [E] : 図示の下地共新設        | [c] : 撤去 | [c] : 撤去 | [c] : 撤去 | [c] : 撤去  | [c] : 撤去 | [c] : 撤去  | [c] : 撤去 | [c] : 撤去 | [c] : 撤去 | [c] : 撤去 | 株式会社 フケタ設計        | G-A006                      | 一級建築士登録番号 273244号  |           |       |
|   | [f] : 図示の下地共撤去        | [F] : 図示の下地共新設        | [d] : 撤去 | [d] : 撤去 | [d] : 撤去 | [d] : 撤去  | [d] : 撤去 | [d] : 撤去  | [d] : 撤去 | [d] : 撤去 | [d] : 撤去 | [d] : 撤去 | 代表取締役 三柴 富男       | 一級建築士登録番号 89479号            | 従事する建築士            |           |       |
| ※アスベストを含有するものを [ ] で示す ( ) は想定<br>建築の調整図に含有するものもある。詳しくは「アスベスト調査報告書」を参照のこと |                       |                       |          |          |          |           |          |           |          |          |          |          | 本 社               | 〒100-0001 東京都千代田区千代田1丁目5番8号 | TEL 028 (622) 8928 | 一級建築士登録番号 |       |


改修前

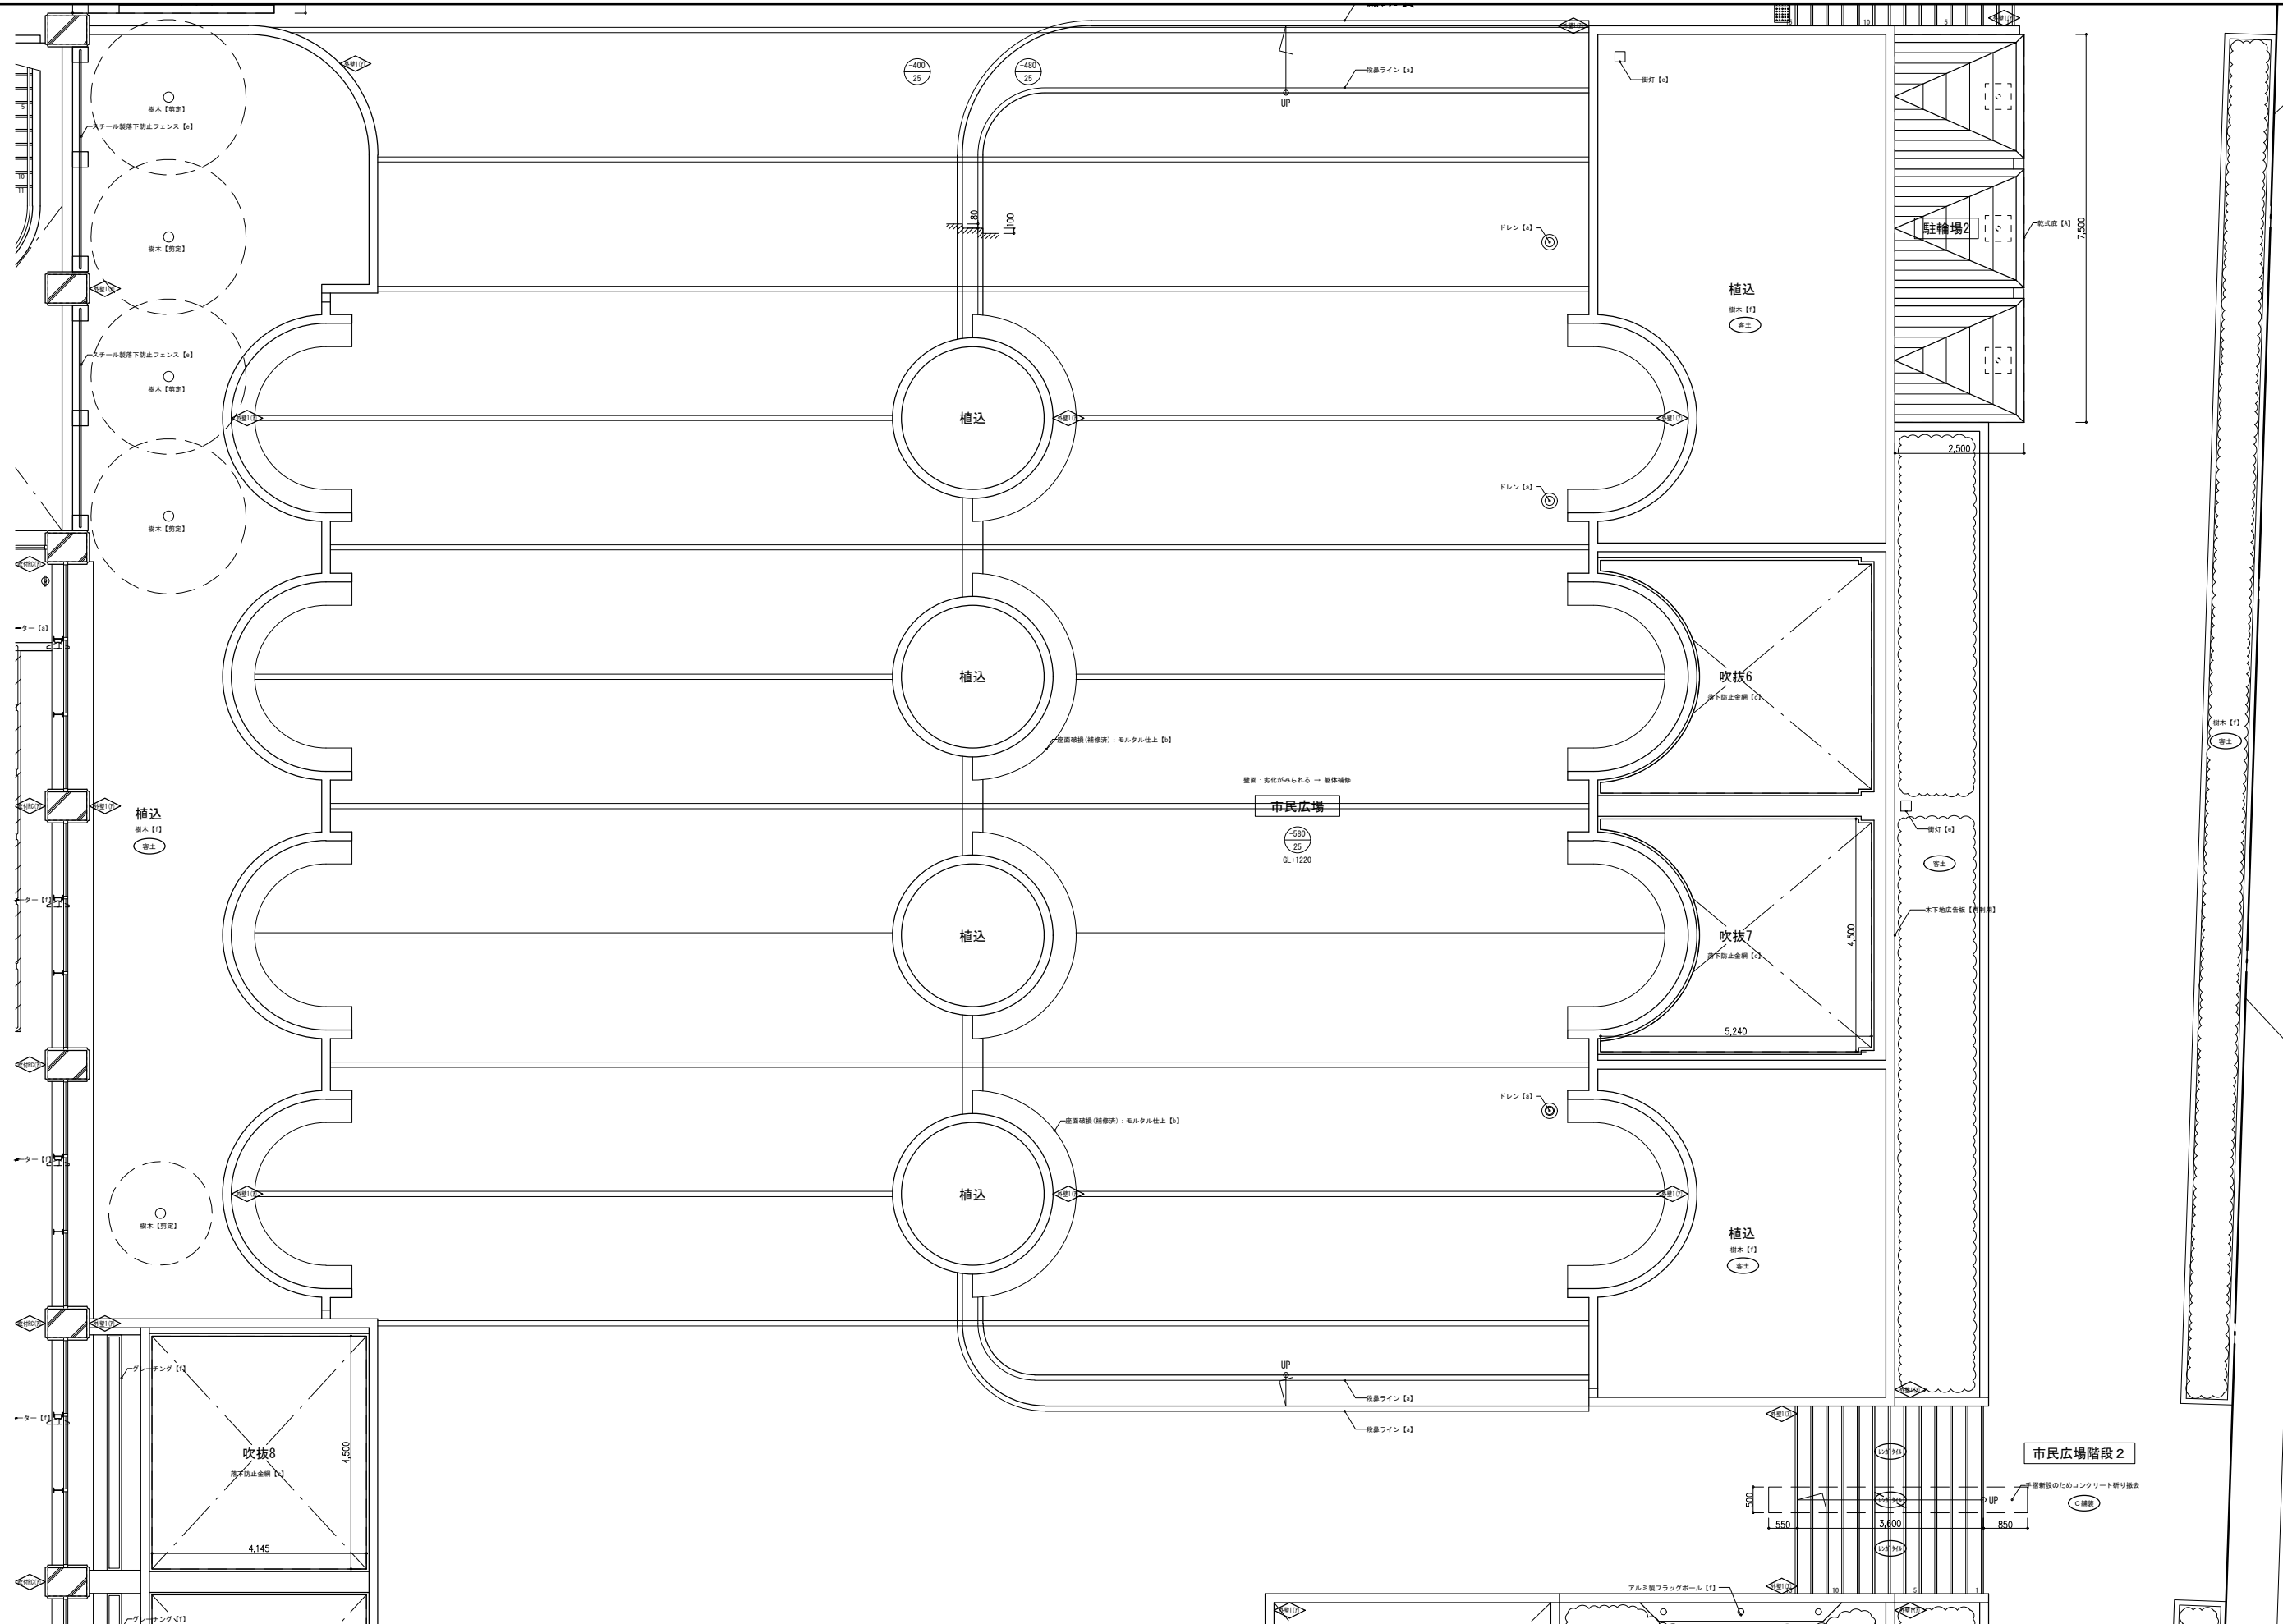

|   |                       |                       |   |    |           |   |           |     |   |    |  |
|---|-----------------------|-----------------------|---|----|-----------|---|-----------|-----|---|----|--|
| 凡例                                      | [a] : 仕上撤去(家具等の撤去も示す) | [A] : 仕上新設(家具等の新設も示す) | 床                                       | 客土 | AS舗装      | 客土                                      | AS舗装      | C舗装 | 吹抜                                      | 吹抜 |  |
|   | [b] : 図示の仕上撤去         | [B] : 図示の仕上新設         | 天井                                      | 客土 | 透水性727H舗装 | 客土                                      | 透水性727H舗装 | C舗装 | 吹抜                                      | 吹抜 |  |
| 改修前                                     | [c] : 下地共撤去           | [C] : 下地共新設           | 客土                                      | 客土 | 透水性727H舗装 | 客土                                      | 透水性727H舗装 | C舗装 | 吹抜                                      | 吹抜 |  |
|   | [d] : 図示の下地共撤去        | [D] : 図示の下地共新設        | 客土                                      | 客土 | 透水性727H舗装 | 客土                                      | 透水性727H舗装 | C舗装 | 吹抜                                      | 吹抜 |  |
| 改修後                                     | [e] : 図示の調整           | [E] : 調整の調整           | 客土                                      | 客土 | 透水性727H舗装 | 客土                                      | 透水性727H舗装 | C舗装 | 吹抜                                      | 吹抜 |  |
|   | [f] : 既存のまま(清掃を見込)    | [F] : 既存のまま(清掃を見込)    | 客土                                      | 客土 | 透水性727H舗装 | 客土                                      | 透水性727H舗装 | C舗装 | 吹抜                                      | 吹抜 |  |
| ※アスベストを含有するものを [ ] で示す [ ] は想定          |                       |                       | ※アスベストを含有するものを [ ] で示す [ ] は想定          |    |           | ※アスベストを含有するものを [ ] で示す [ ] は想定          |           |     | ※アスベストを含有するものを [ ] で示す [ ] は想定          |    |  |
| ※アスベストを含有するものもある。詳しくは「アスベスト調査報告書」を参照のこと |                       |                       | ※アスベストを含有するものもある。詳しくは「アスベスト調査報告書」を参照のこと |    |           | ※アスベストを含有するものもある。詳しくは「アスベスト調査報告書」を参照のこと |           |     | ※アスベストを含有するものもある。詳しくは「アスベスト調査報告書」を参照のこと |    |  |

|     |                  |       |                  |           |                   |           |         |           |         |
|-----|------------------|-------|------------------|-----------|-------------------|-----------|---------|-----------|---------|
| 方位  |                  | 工 事 名 | 文化センター大規模改修工事    | N o.      | 06047             | 管理建築士     | 榎田 和美   |           |         |
|     |                  | 図 名   | 市民広場平面詳細図2 (改修前) | 設計        | R08_02            | 一級建築士登録番号 | 200667号 |           |         |
|     |                  | 株式会社  | 株式会社 フケタ設計       | 縮尺        | A1:1/60, A3:1/120 | 従事する建築士   | 伊藤 雅人   | 一級建築士登録番号 | 273244号 |
|     |                  | 代表取締役 | 三柴 富男            | 一級建築士登録番号 | 89479号            | 従事する建築士   | 三柴 富男   | 一級建築士登録番号 | 89479号  |
| 本 社 | 栃木県宇都宮市大曾1丁目5番8号 | TEL   | 028 (622) 8928   | 一級建築士登録番号 |                   |           |         |           |         |

改修後

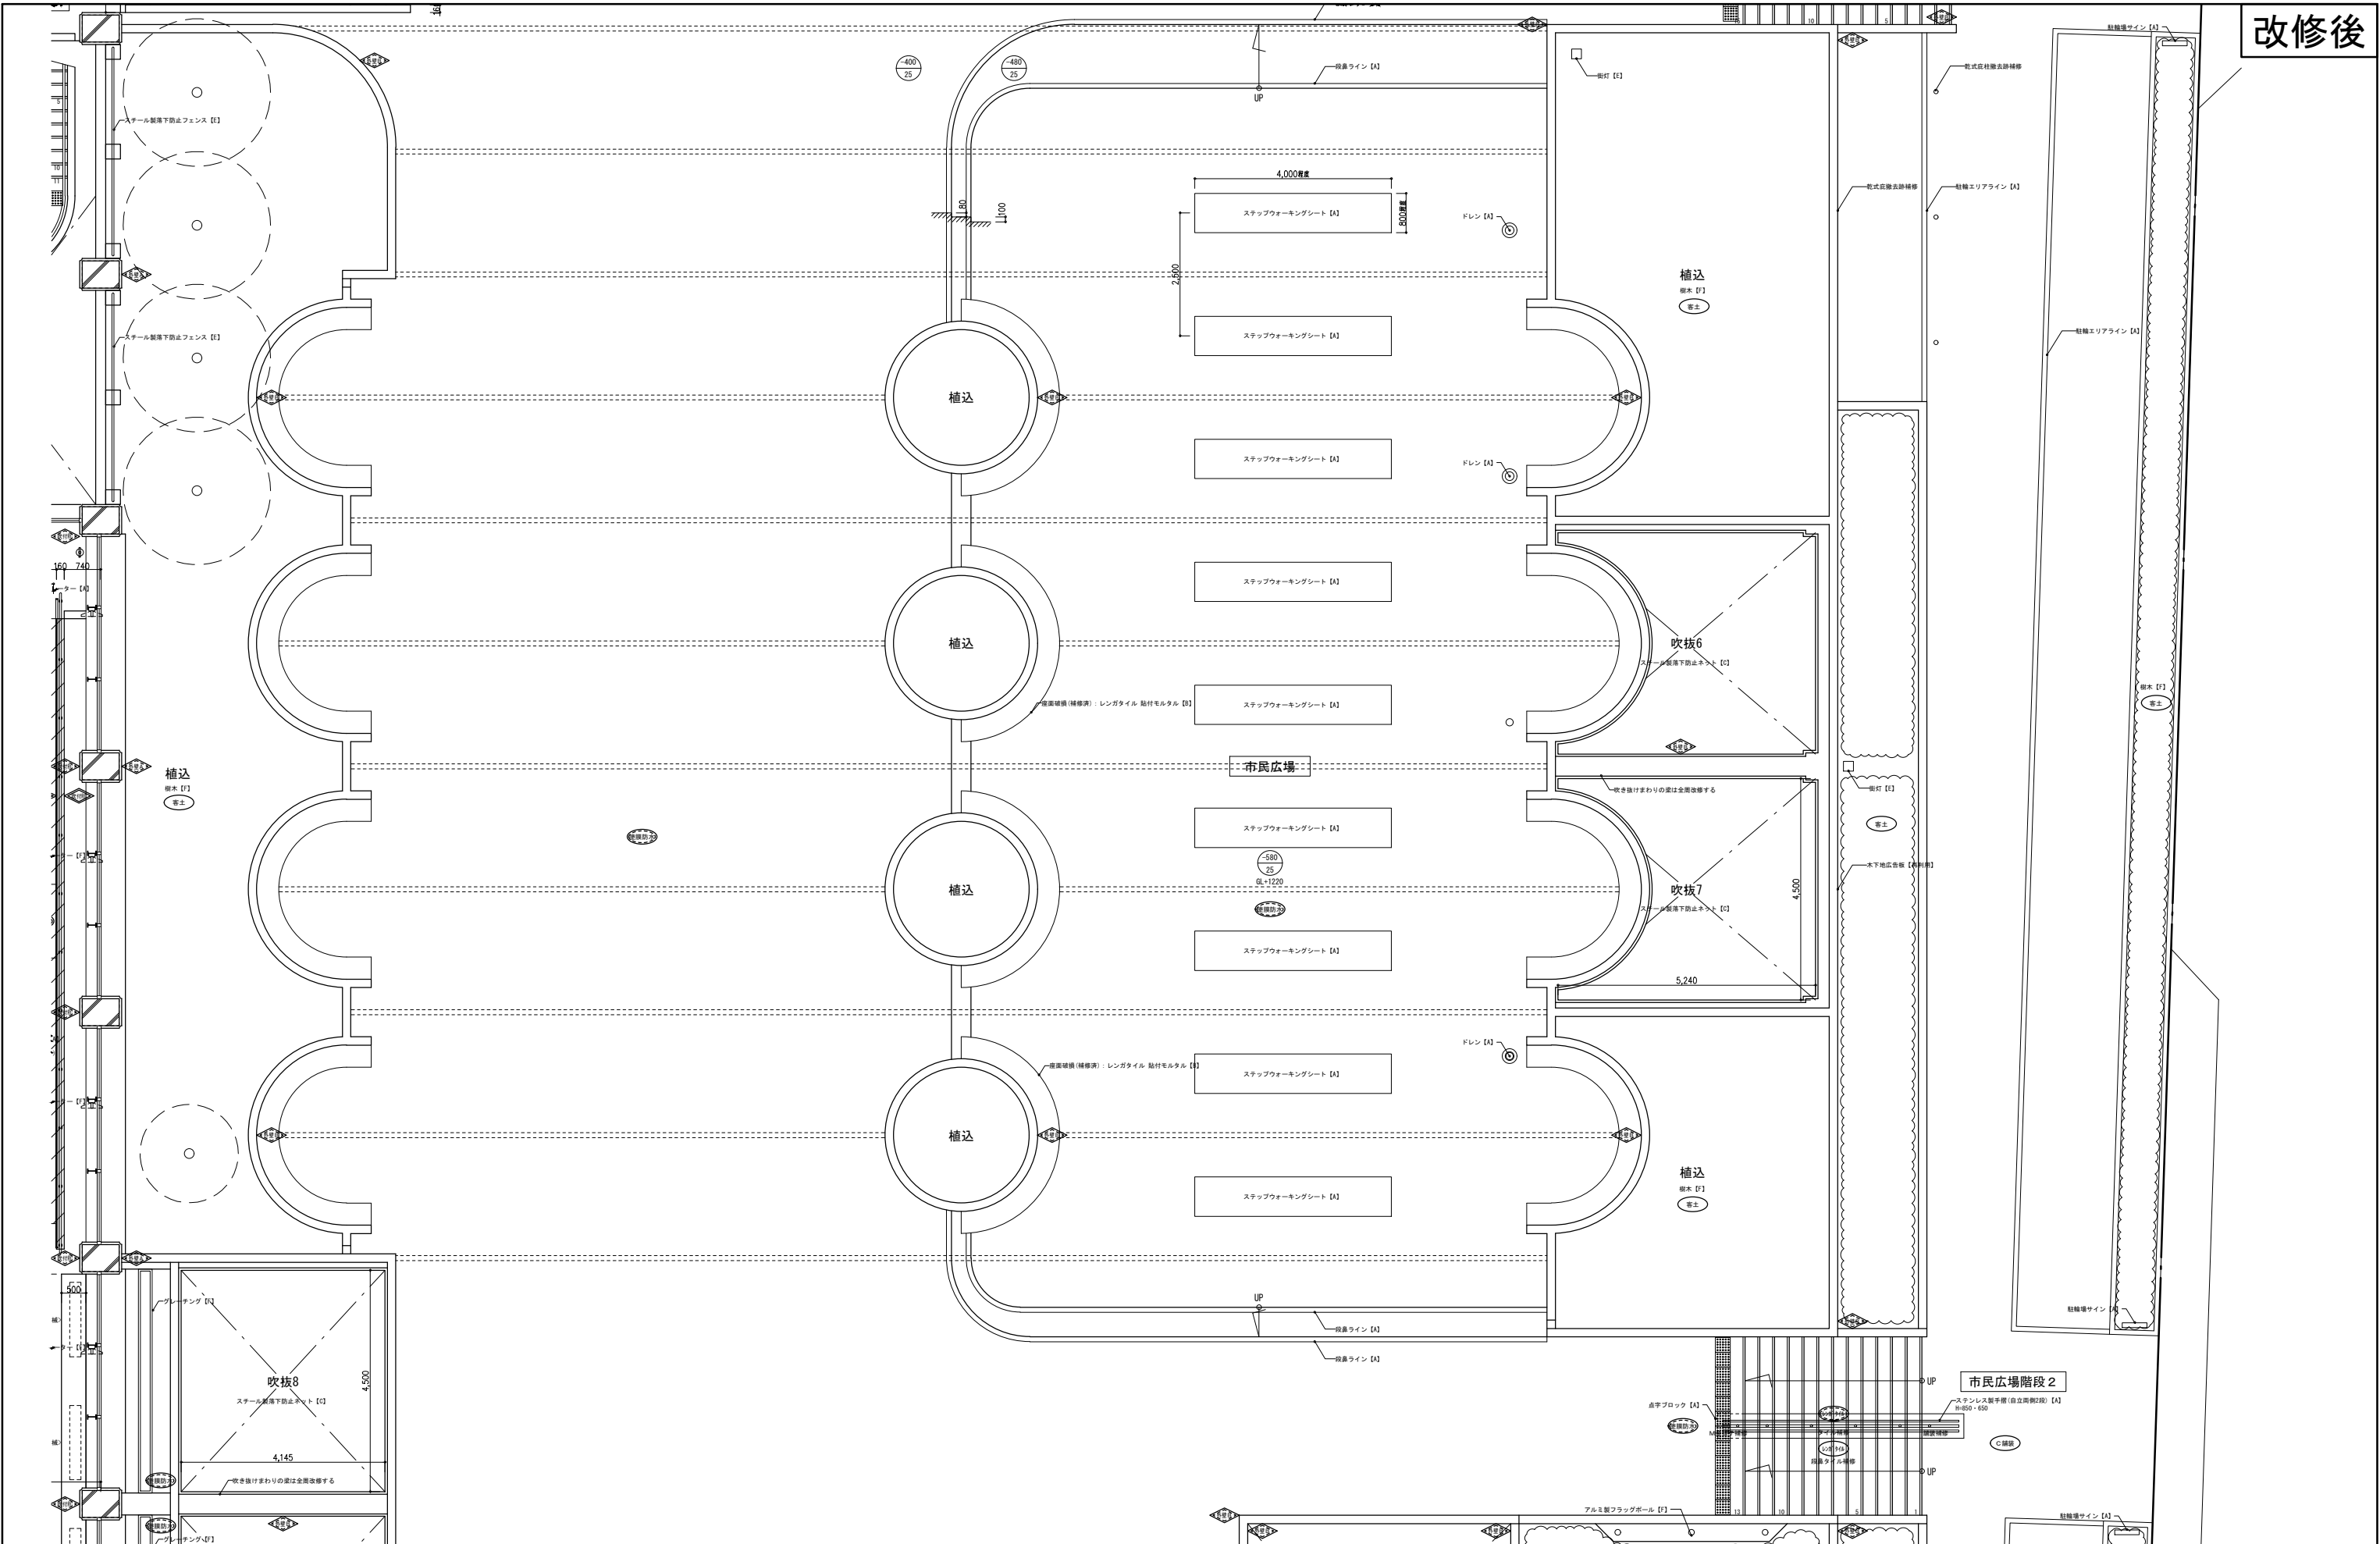


| |
|---|
| 凡例 | [a] 仕上撤去(家具等の撤去も示す) | [A] 仕上新設(家具等の新設も示す) | 床レベル | 市水 | 客土 | AS舗装 | 客土 | AS舗装 | C舗装 | 吹抜6(12色) 遮熱F7 | 吹抜7(12色) 遮熱F7 | 吹抜8(12色) 遮熱F7 |工務名: 文化センター大規模改修工事  
 図名: 市民広場平面詳細図2 (改修後)  
 株式会社 フケタ設計  
 代表取締役 三柴 富男 一級建築士登録番号 89479号  
 本社 栃木県宇都宮市大宮1丁目5番8号 TEL 028(622)8928

No. 06047  
 設計 R08.02  
 縮尺 A1:1/60, A3:1/120  
 図面No. G-A008

管理建築士 楠田 和美  
 一級建築士登録番号 200667号  
 従事する建築士 甲斐 雅人  
 一級建築士登録番号 273244号  
 従事する建築士  
 一級建築士登録番号

改修前

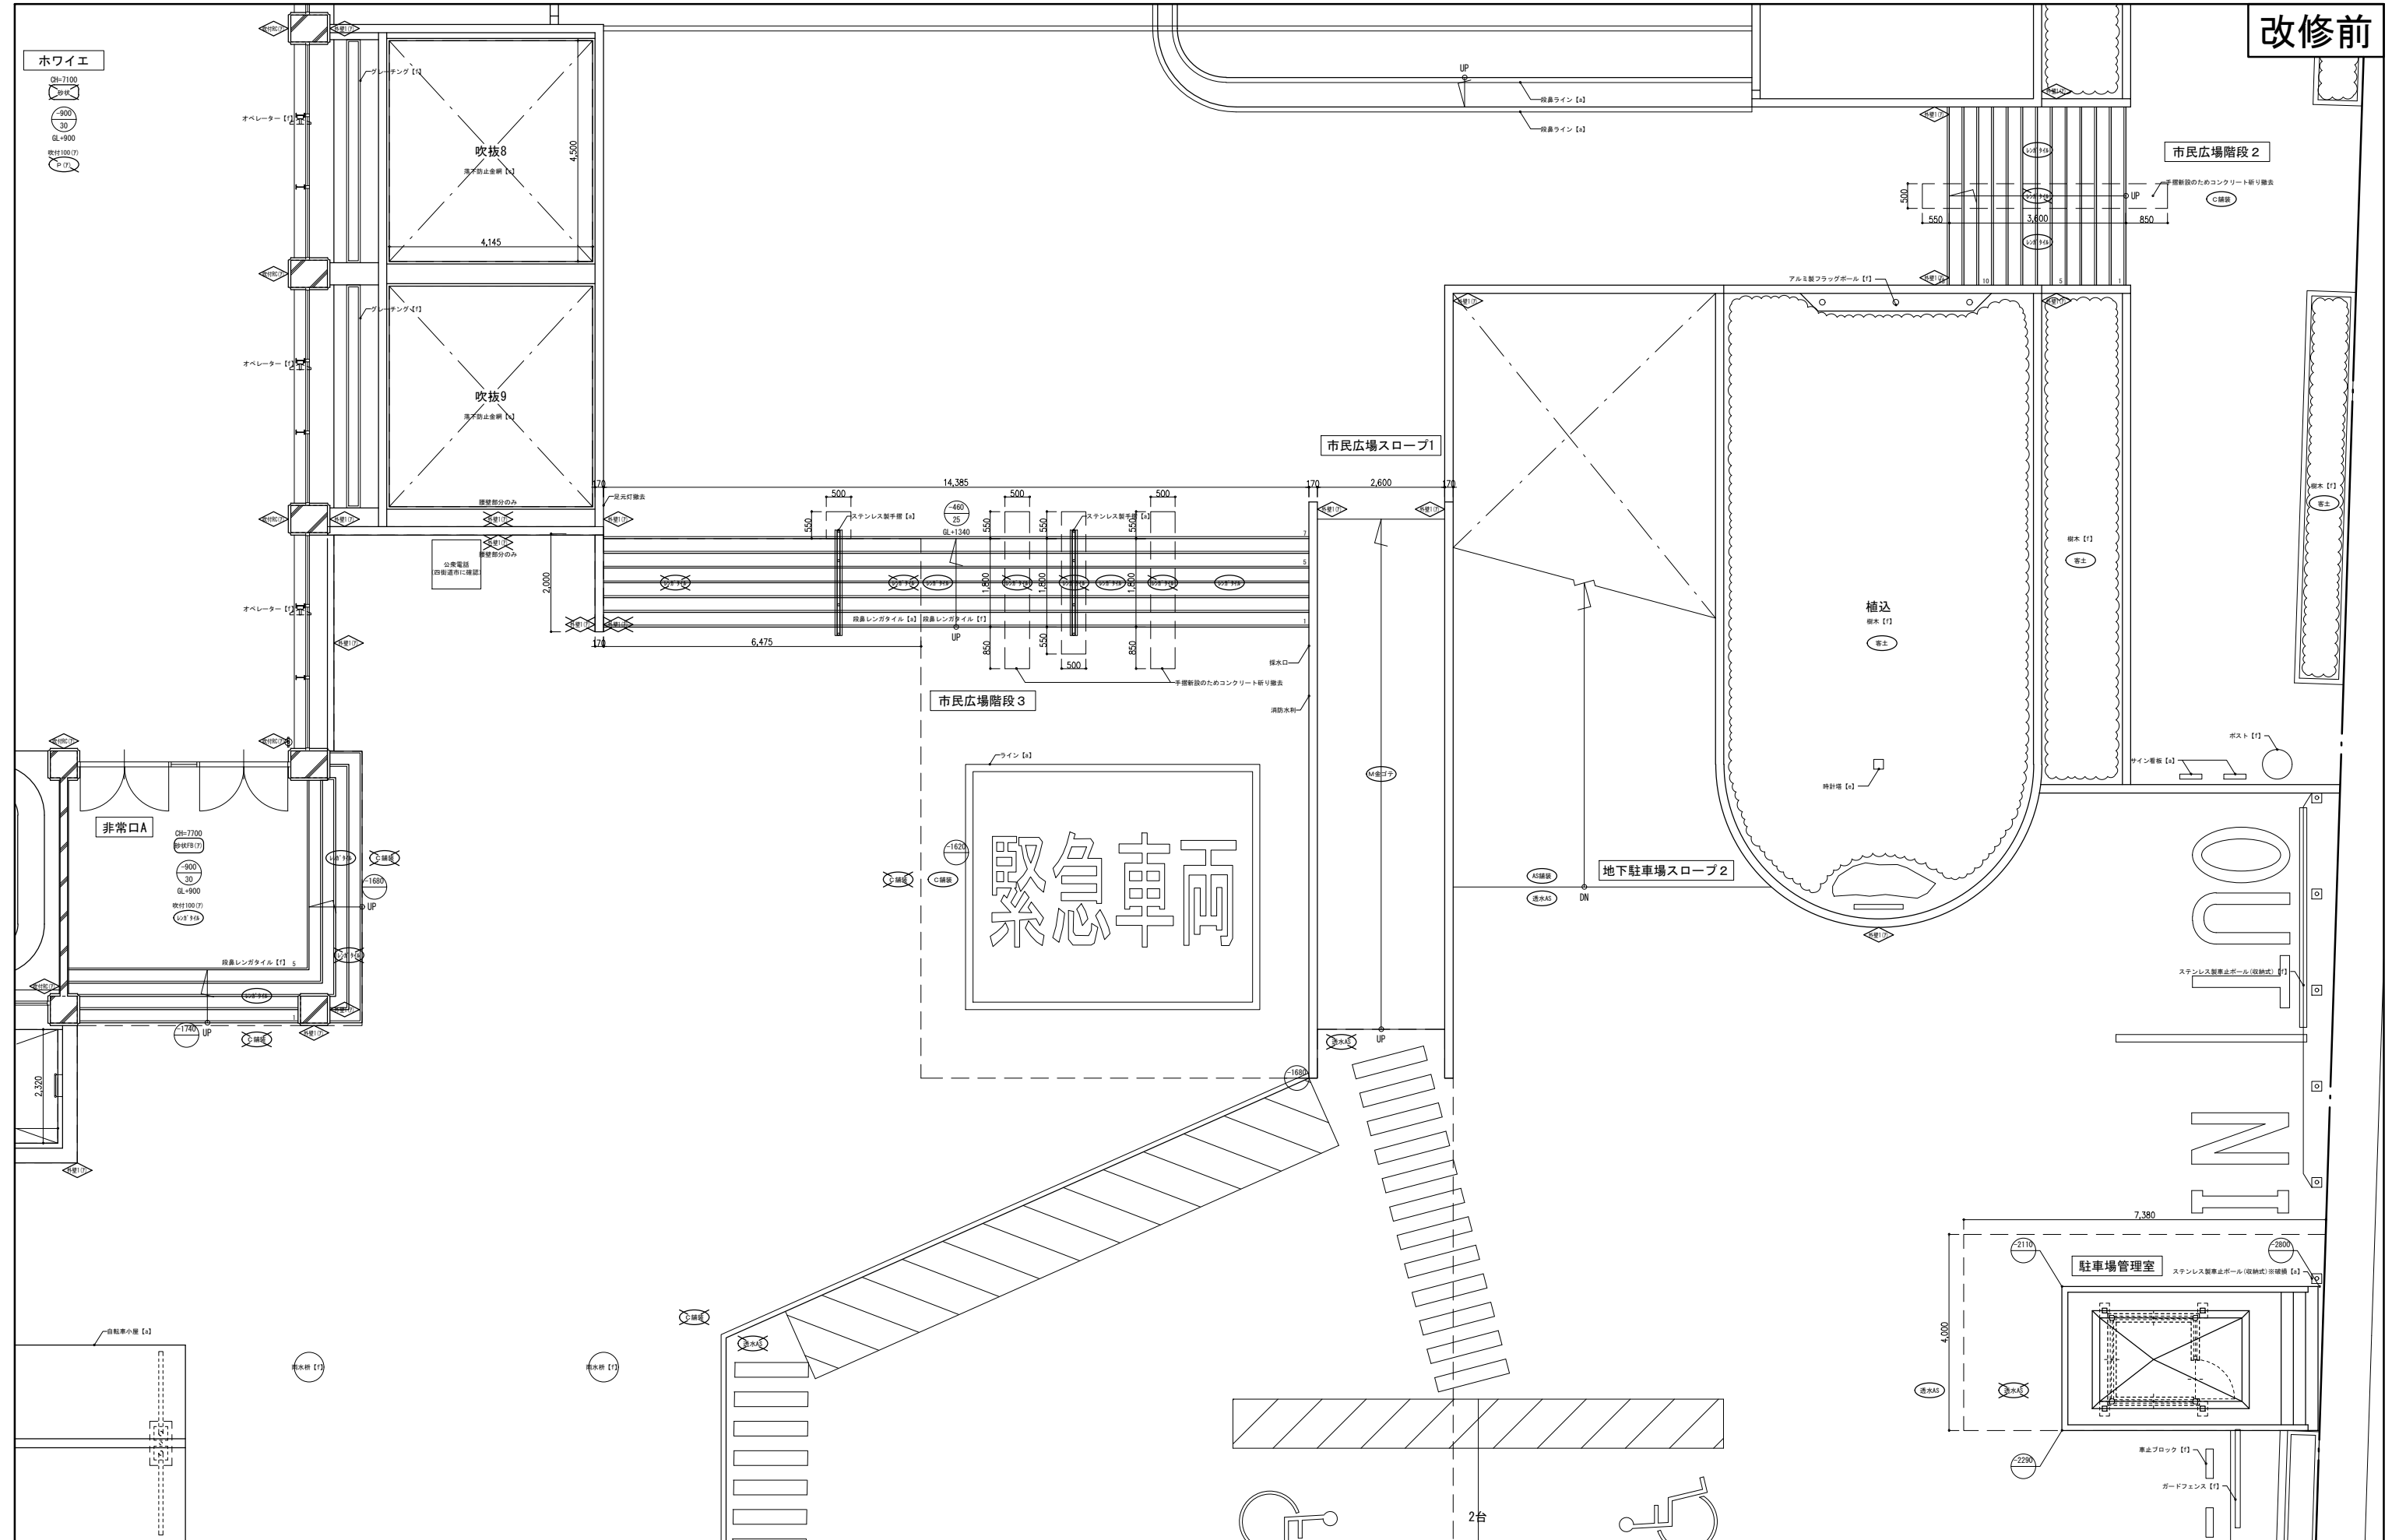

|  |                       |                       |                                      |    |    |           |    |           |           |           |           |
|--|-----------------------|-----------------------|--------------------------------------|----|----|-----------|----|-----------|-----------|-----------|-----------|
| 凡例                                       | [a] : 仕上撤去(家具等の撤去も示す) | [A] : 仕上新設(家具等の新設も示す) | 床レベル                                 | 市水 | 客土 | AS舗装      | 客土 | AS舗装      | C舗装       | 吹抜        | 吹抜        |
|  | [b] : 図示の仕上撤去         | [B] : 図示の仕上新設         | (-) : 図示の床レベルに対する床仕上<br>下・土留に対する床スラブ | 床  | 客土 | 透水AS      | 客土 | C舗装       | 吹抜        | 吹抜        | 吹抜        |
| 改修前                                      | [c] : 下地共撤去           | [C] : 下地共新設           |                                      | 天井 | 客土 | 透水性727H舗装 | 客土 | 透水性727H舗装 | 透水性727H舗装 | 透水性727H舗装 | 透水性727H舗装 |
|  | [d] : 図示の下地共撤去        | [D] : 図示の下地共新設        |                                      | 客土 | 客土 | 吹抜        | 吹抜 | 吹抜        | 吹抜        | 吹抜        | 吹抜        |
| 改修後                                      | [e] : 下地の調整           | [E] : 床裏の調整           |                                      | 客土 | 客土 | 吹抜        | 吹抜 | 吹抜        | 吹抜        | 吹抜        | 吹抜        |
|  | [f] : 既存のまま(清掃を見込)    | [F] : 既存のまま(清掃を見込)    |                                      | 客土 | 客土 | 吹抜        | 吹抜 | 吹抜        | 吹抜        | 吹抜        | 吹抜        |
| ※アスベストを含有するものを○で示す                       |                       | ○はアスベストを含有するものを○で示す   |                                      |    |    |           |    |           |           |           |           |
| 建築の調整図材に含有するものもある。詳しくは「アスベスト調査報告書」を参照のこと |                       |                       |                                      |    |    |           |    |           |           |           |           |



|       |                   |           |              |           |                   |
|-------|-------------------|-----------|--------------|-----------|-------------------|
| 工事名   | 文化センター大規模改修工事     | N.        | 06047        | 管理建築士     | 植田 和美             |
| 図名    | 市民広場平面詳細図3 (改修前)  | 設計        | R08.02       | 一級建築士登録番号 | 200667号           |
| 縮尺    | A1:1/60, A3:1/120 | 図面No.     | G-A009       | 従事する建築士   | 甲斐 雅人             |
| 株式会社  | 株式会社 フケタ設計        | 一級建築士登録番号 | 89479号       | 従事する建築士   | 一級建築士登録番号 273244号 |
| 代表取締役 | 三柴 富男             | TEL       | 028(622)8928 | 一級建築士登録番号 |                   |
| 本社    | 栃木県宇都宮市大宮1丁目5番8号  |           |              |           |                   |










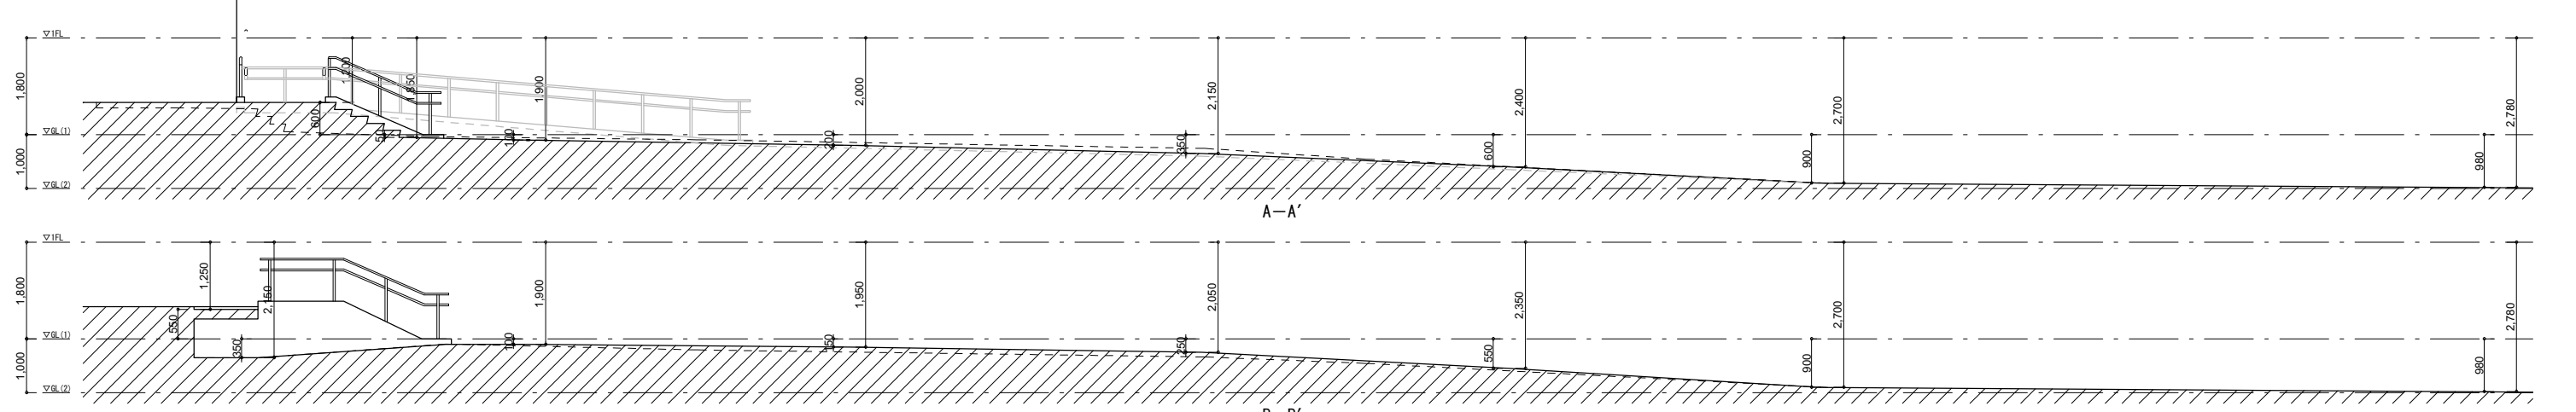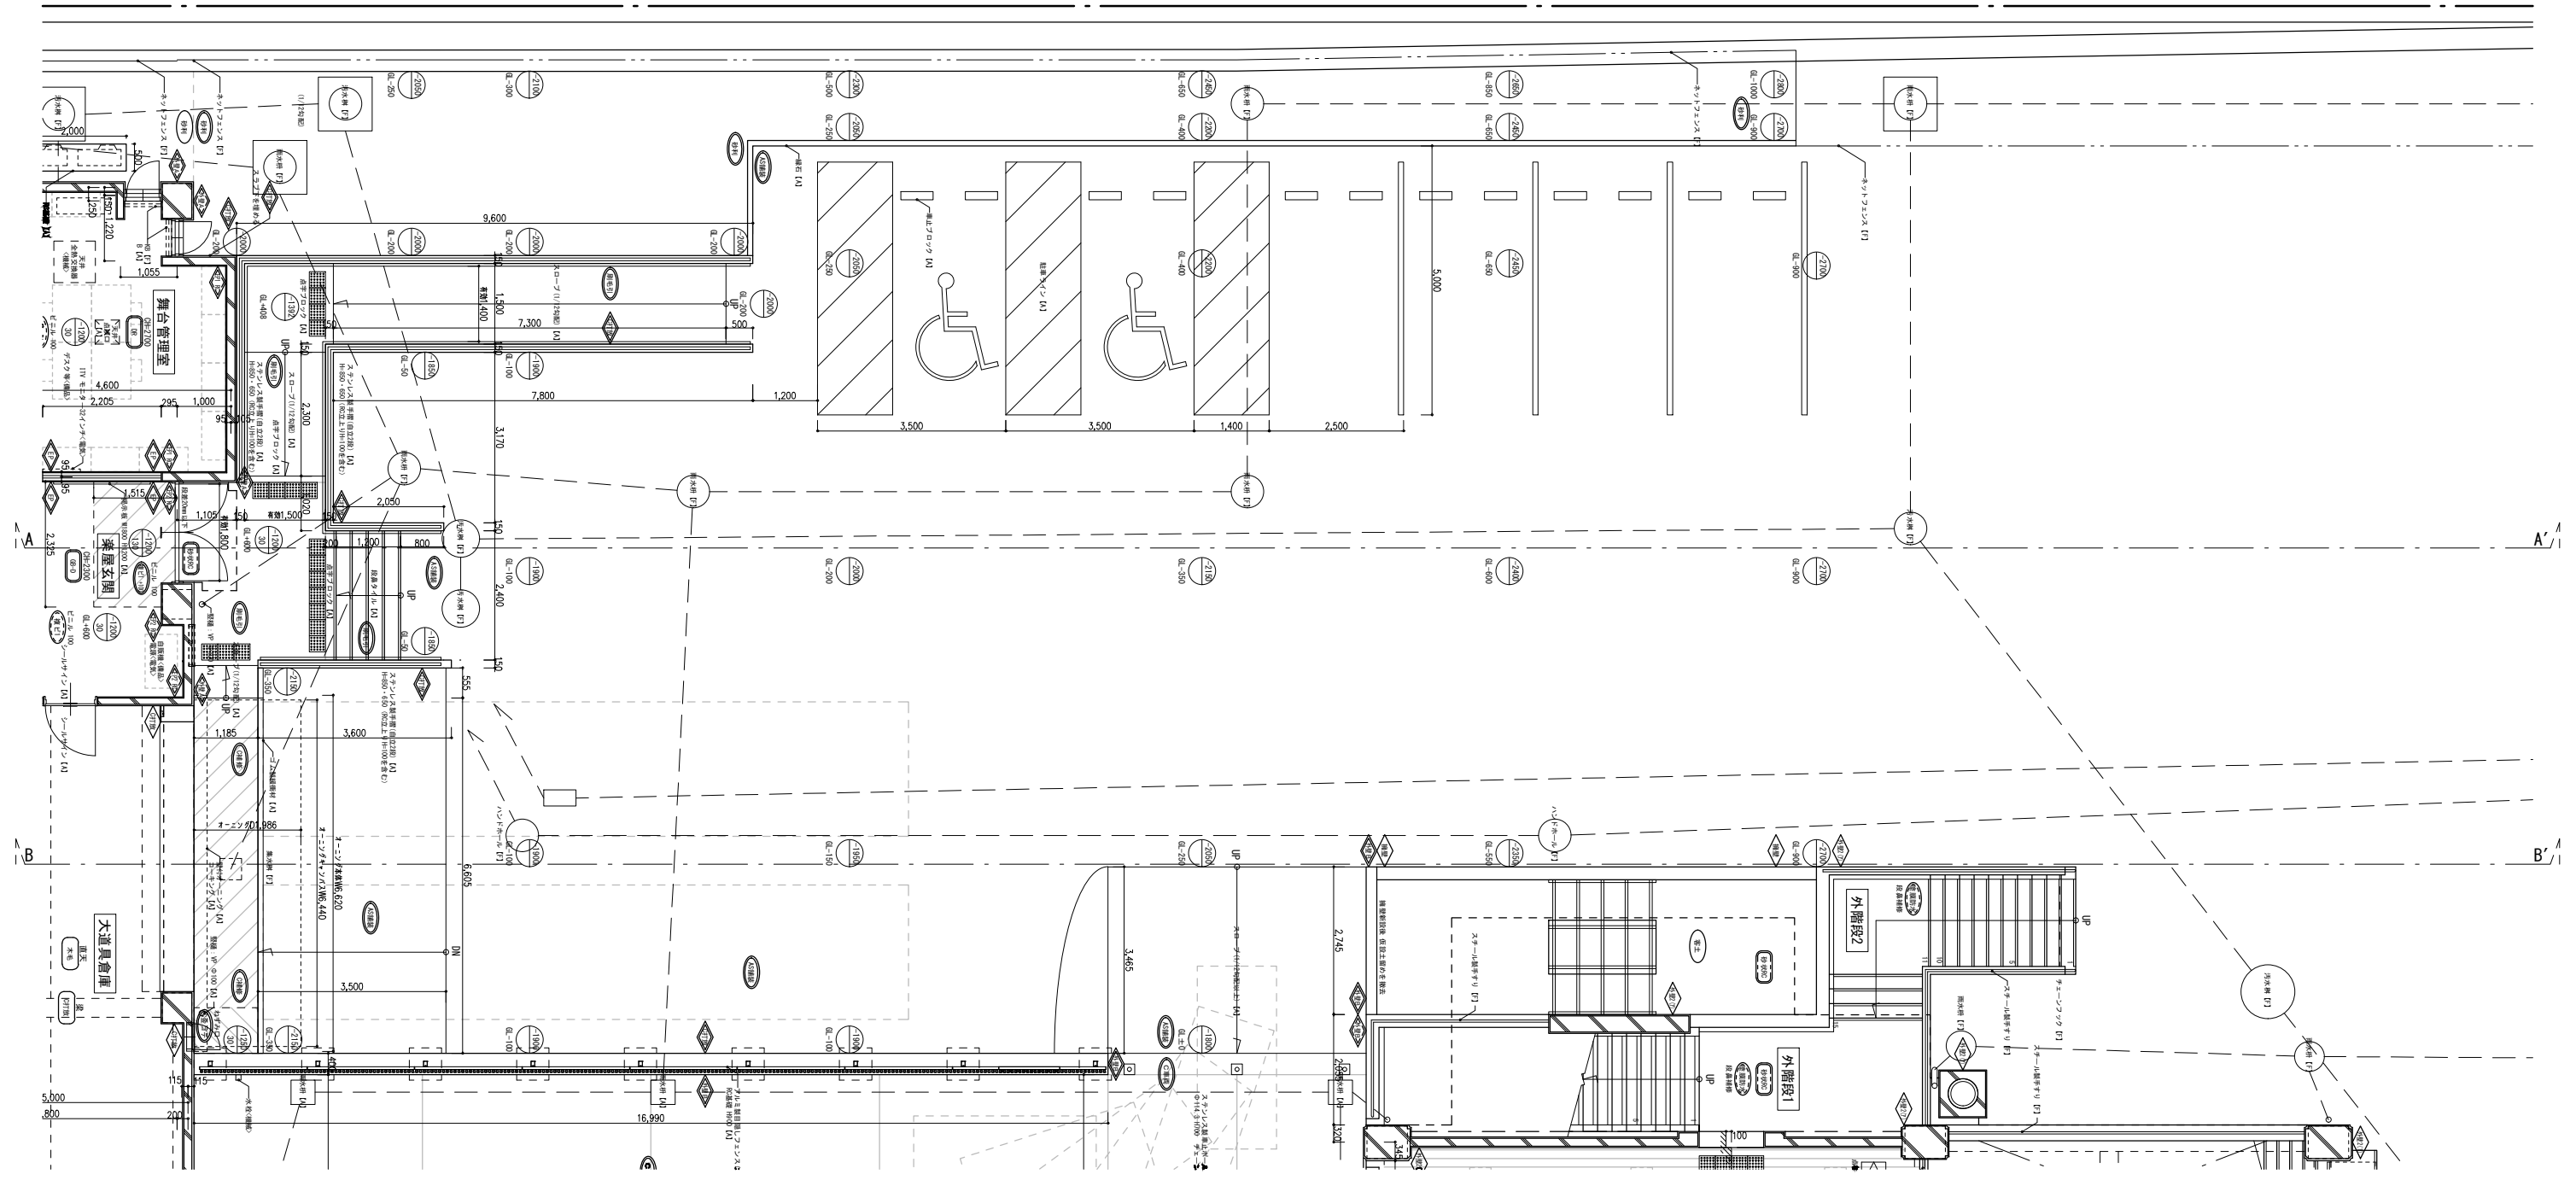

|     |                     |                     |               |    |    |            |    |            |     |      |
|-----|---------------------|---------------------|---------------|----|----|------------|----|------------|-----|------|
| 改修前 | [A] 仕上撤去(家具等の撤去も示す) | [A] 仕上新設(家具等の新設も示す) | 成しレベル         | 市水 | 客土 | AS舗装       | 客土 | AS舗装       | C舗装 | 砂状RC |
|     | [B] 図示の仕上撤去         | [B] 図示の仕上新設         | 土 土庫天井に対する床仕上 | 床  | 客土 | 透水性7/7.5舗装 | 客土 | 透水性7/7.5舗装 | C舗装 | 砂状RC |
| 改修後 | [C] 下地共撤去           | [C] 下地共新設           | 上 上庫天井に対する床仕上 | 天井 | 客土 | 透水性7/7.5舗装 | 客土 | 透水性7/7.5舗装 | C舗装 | 砂状RC |
|     | [D] 図示の下地共撤去        | [D] 図示の下地共新設        | 上 上庫天井に対する床仕上 | 天井 | 客土 | 透水性7/7.5舗装 | 客土 | 透水性7/7.5舗装 | C舗装 | 砂状RC |
| 例   | [E] 図示の撤去           | [E] 撤去の撤去(清掃を見込む)   | 上 上庫天井に対する床仕上 | 天井 | 客土 | 透水性7/7.5舗装 | 客土 | 透水性7/7.5舗装 | C舗装 | 砂状RC |
|     | [F] 図示の撤去(清掃を見込む)   | [F] 撤去の撤去(清掃を見込む)   | 上 上庫天井に対する床仕上 | 天井 | 客土 | 透水性7/7.5舗装 | 客土 | 透水性7/7.5舗装 | C舗装 | 砂状RC |

|    |                  |      |                   |           |        |           |         |           |         |
|----|------------------|------|-------------------|-----------|--------|-----------|---------|-----------|---------|
| 方位 |                  | 工事名  | 文化センター大規模改修工事     | N.        | 06047  | 管理建築士     | 榎田 和美   |           |         |
|    |                  | 図名   | 管理者用駐車場平面詳細図(改修後) | 設計        | R08.02 | 一級建築士登録番号 | 200667号 |           |         |
|    |                  | 縮尺   | A1:1/60, A3:1/120 | 図面No.     | G-A014 | 従事する建築士   | 甲斐 雅人   | 一級建築士登録番号 | 273244号 |
|    |                  | 株式会社 | 株式会社 フケタ設計        | 代表取締役     | 三柴 富男  | 一級建築士登録番号 | 89479号  | 従事する建築士   |         |
| 本社 | 栃木県宇都宮市大曾1丁目5番8号 | TEL  | 028(622)8928      | 一級建築士登録番号 |        |           |         |           |         |

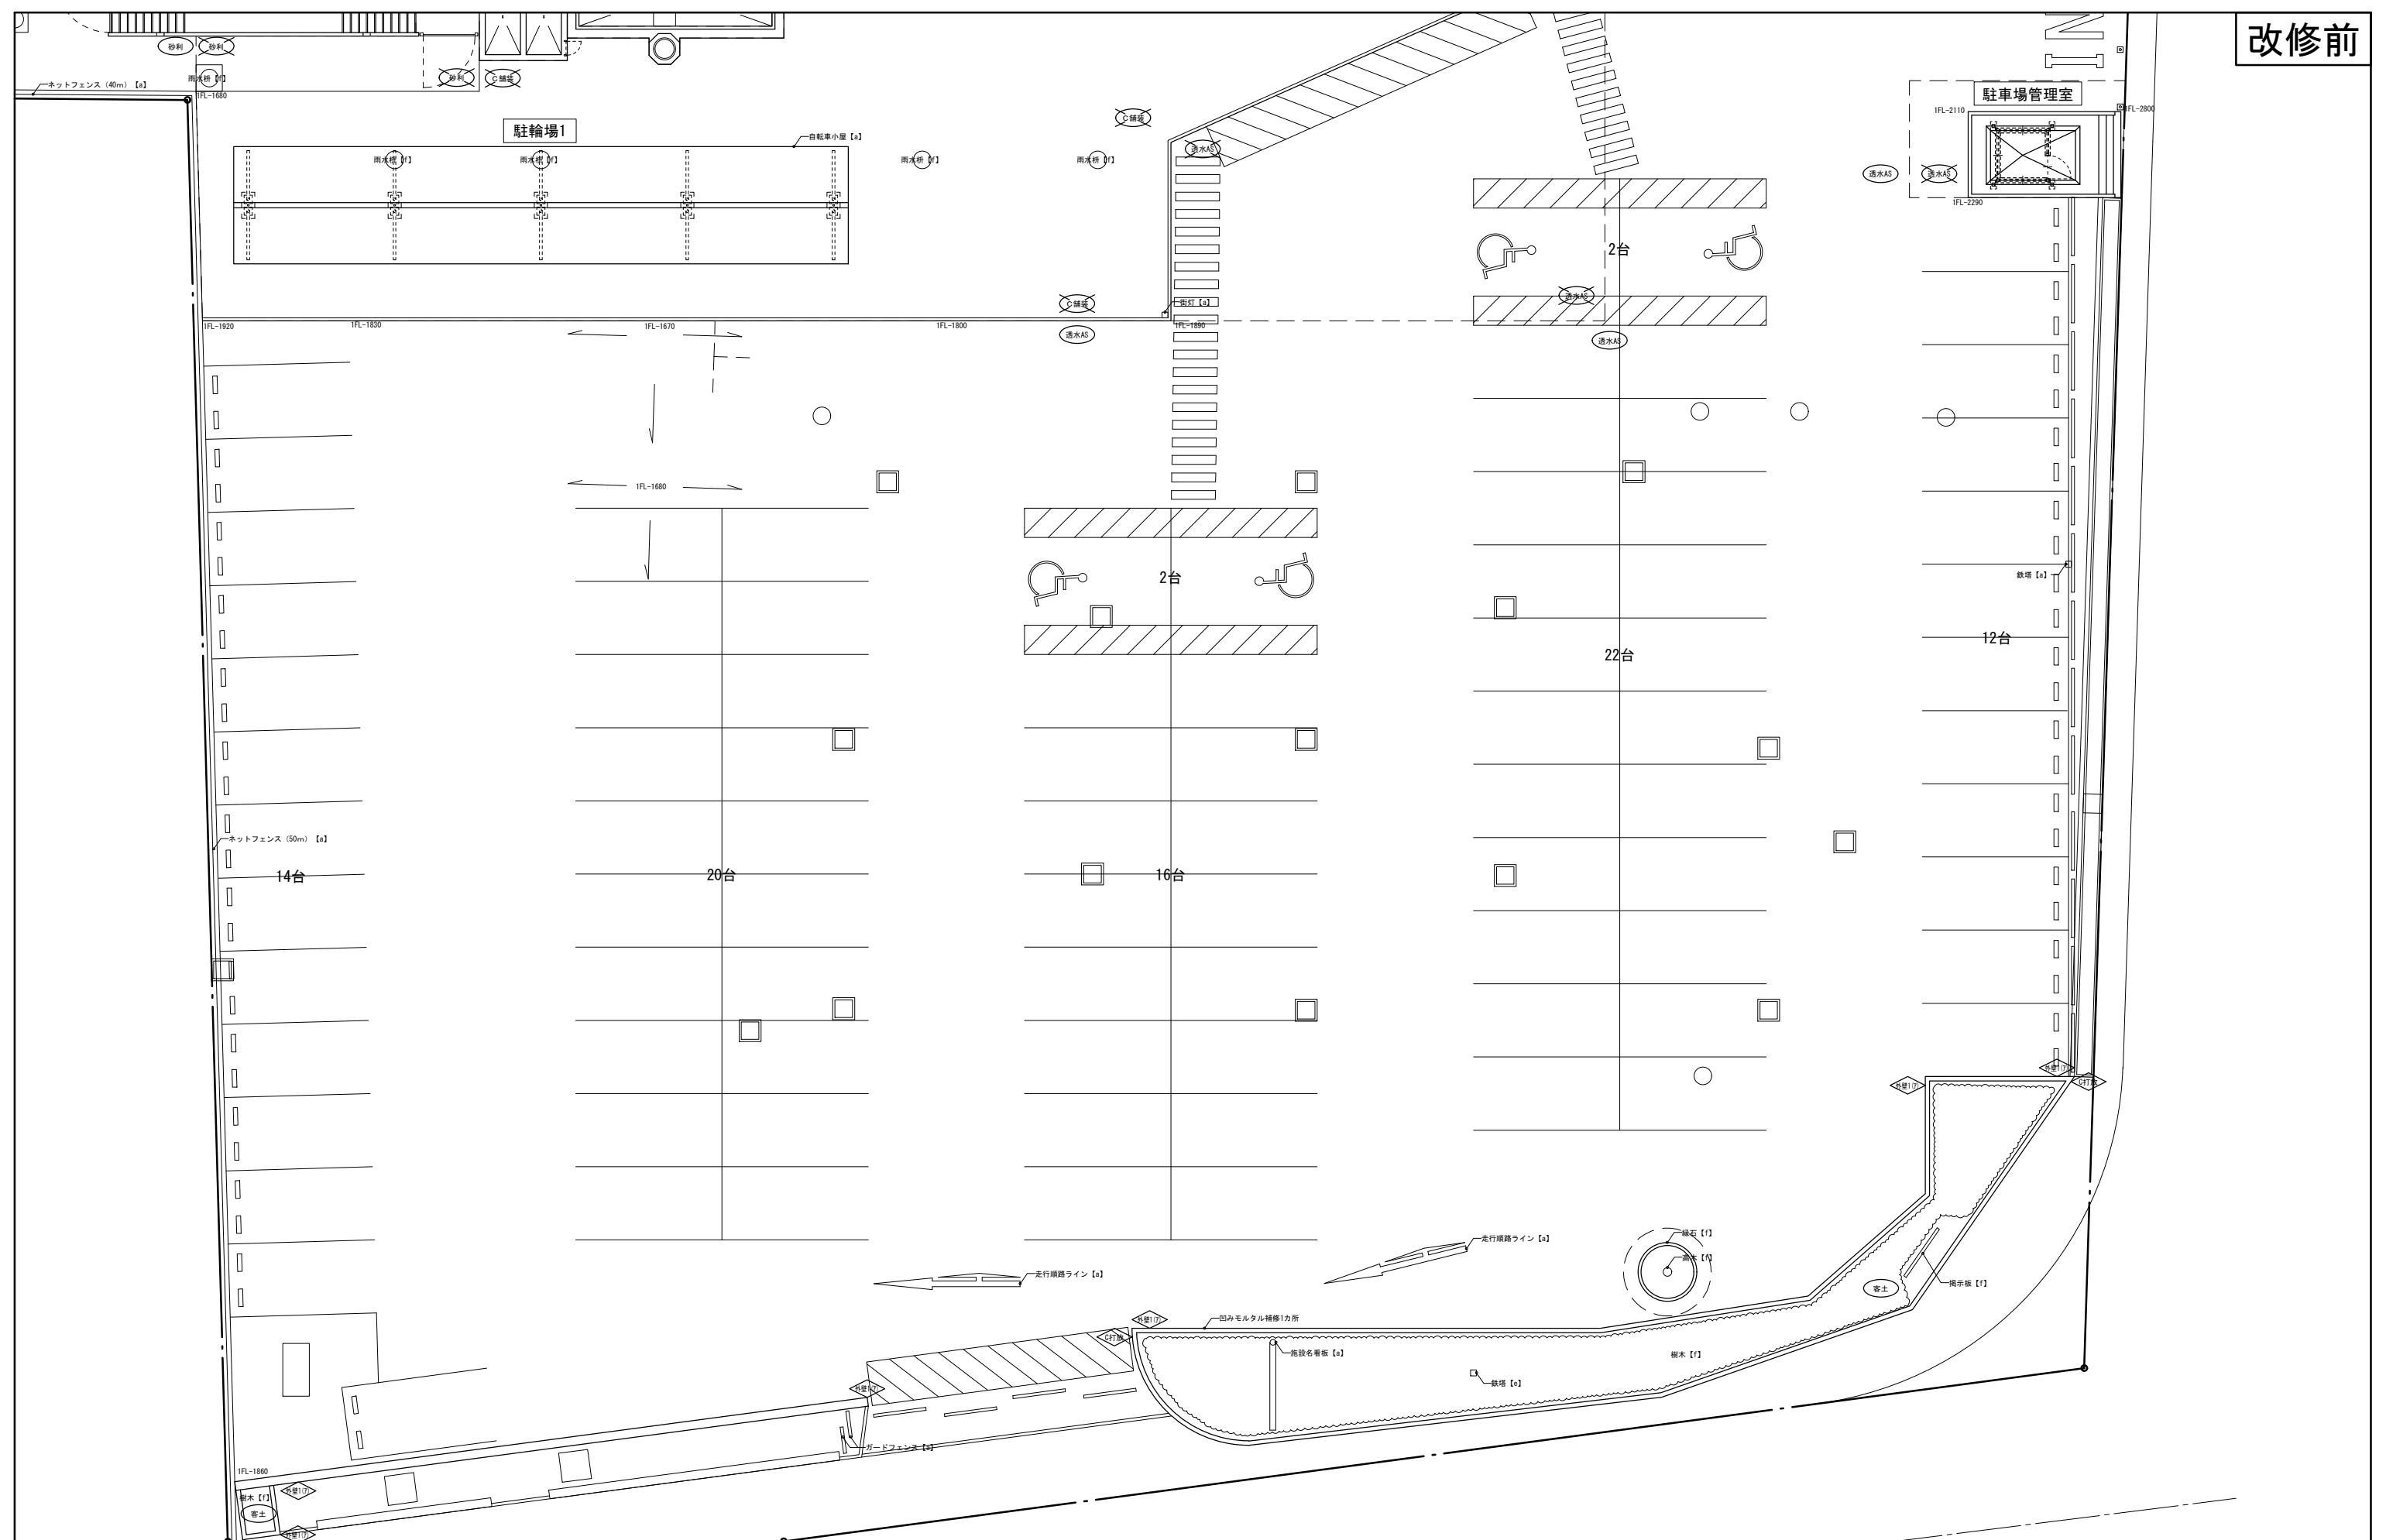

|  |                       |                       |                                 |    |    |           |    |           |     |        |    |
|--|-----------------------|-----------------------|---------------------------------|----|----|-----------|----|-----------|-----|--------|----|
| 凡例                                       | [a] : 仕上撤去(家具等の撤去も示す) | [A] : 仕上新設(家具等の新設も示す) | 成レベル                            | 市水 | 客土 | AS舗装      | 客土 | AS舗装      | C舗装 | 吹付     | 吹付 |
|  | [b] : 図示の仕上撤去         | [B] : 図示の仕上新設         | 上: 基準FLに対する床仕上<br>下: 土留に対する床スラブ | 床  | 客土 | 透水性727H舗装 | 客土 | 透水性727H舗装 | C舗装 | C金ゴ子押入 | 吹付 |
| 改修前                                      | [c] : 下地共撤去           | [C] : 下地共新設           |                                 | 天井 | 客土 | 吹付        | 客土 | 吹付        | 吹付  | 吹付     | 吹付 |
|  | [d] : 図示の下地共撤去        | [D] : 図示の下地共新設        |                                 | 客土 | 客土 | 吹付        | 客土 | 吹付        | 吹付  | 吹付     | 吹付 |
| 改修後                                      | [e] : 図示の調整           | [E] : 調整の撤去           |                                 | 客土 | 客土 | 吹付        | 客土 | 吹付        | 吹付  | 吹付     | 吹付 |
|  | [f] : 既存のまま(清掃を見込む)   | [F] : 既存のまま(清掃を見込む)   |                                 | 客土 | 客土 | 吹付        | 客土 | 吹付        | 吹付  | 吹付     | 吹付 |
| ※アスベストを含有するものを [ ] で示す [ ] は想定           |                       |                       |                                 |    |    |           |    |           |     |        |    |
| 塗装の調整塗材に含有するものもある。詳しくは「アスベスト調査報告書」を参照のこと |                       |                       |                                 |    |    |           |    |           |     |        |    |

|    |  |                  |                   |           |              |           |         |
|----|--|------------------|-------------------|-----------|--------------|-----------|---------|
| 方位 |  | 工事名              | 文化センター大規模改修工事     | N.        | 06047        | 管理建築士     | 榎田 和美   |
|    |  | 図名               | 利用者用駐車場平面詳細図(改修前) | 設計        | R08.02       | 従事する建築士   | 200667号 |
|    |  | 株式会社             | フケタ設計             | 図面N.      | G-A015       | 従事する建築士   | 甲斐 雅人   |
|    |  | 代表取締役            | 三柴 富男             | 一級建築士登録番号 | 89479号       | 従事する建築士   | 273244号 |
| 本社 |  | 栃木県宇都宮市大曾1丁目5番8号 |                   | TEL       | 028(622)8928 | 一級建築士登録番号 |         |




|        |  |        |  |        |
|--------|--|--------|--|--------|
| 符号(数量) | P-1 (4)  | S=1/10 | P-2 (1)  | S=1/10 |
| 概要     | <b>駐輪場サイン</b><br>W420×H1300×D100 程度<br>支柱：アルミ押出型材 アルマイト仕上(つや消し黒)<br>表示面：アルミ複合板 t3.0<br>表示：インクジェットシート貼り(両面) |        | <b>利用者用駐輪場サイン</b><br>W920×H1500×D100 程度<br>支柱：アルミ押出型材 アルマイト仕上(つや消し黒)<br>表示面：アルミ複合板 t3.0<br>表示：インクジェットシート貼り(両面) |        |
| 形状     | 下記を表示する<br>ピクトグラム：あり<br>文字：あり  |        | 下記を表示する<br>ピクトグラム：あり<br>文字：あり  |        |


|        |  |        |   |        |
|--------|--|--------|---|--------|
| 符号(数量) | P-3 (1)  | S=1/10 | P-4 (1)   | S=1/20 |
| 概要     | <b>管理者用駐輪場サイン</b><br>W920×H1500×D100 程度<br>支柱：アルミ押出型材 アルマイト仕上(つや消し黒)<br>表示面：アルミ複合板 t3.0<br>表示：インクジェットシート貼り(両面) |        | <b>図書館看板(照明付)</b><br>W1200×H1800×D100 程度<br>支柱：アルミ押出型材 アルマイト仕上(つや消し黒)<br>表示面：アルミ複合板 t3.0<br>表示：インクジェットシート貼り(両面) |        |
| 形状     | 下記を表示する<br>ピクトグラム：あり<br>文字：あり  |        | 下記を表示する<br>ピクトグラム：あり<br>文字：あり(日本語・英語)   |        |

参考：POLLUX4-1200L-30K(三和サインワークス)


|      |    |  |    |  |     |  |       |                  |       |              |           |         |         |       |
|------|----|--|----|--|-----|--|-------|------------------|-------|--------------|-----------|---------|---------|-------|
| 特記事項 | 材料 | 木材：VOC商品(8447#ヒド基準F☆☆☆☆対応)<br>アルミ：JIS-H4100 A-6063 S-T5 (7系押出型材)<br>亚克力：JIS-K-6718-1 (4mm板) JIS-K-6718-2 (押出板)<br>亚克力：JIS-K-6718-1 (4mm板) JIS-K-6718-2 (押出板) | 配慮 | ユニバーサルデザイン 下記を推奨する<br>「ピクトグラム表示や点字サインの導入」<br>「多様な色覚に対応した配色・明度差」                              | 備考  |  | 工事名   | 文化センター大規模改修工事    | No.   | 06047        | 管理建築士     | 柳田 和美   |         |       |
|      | 書体 | 市より指定が無い場合、ゴシック体とする<br>丸：スーラDB 角：新ゴM   | 取付 | 位置：視認性を考慮し、市と現場打合せの上決定する<br>方法：下地などを考慮し適切な方法で取り付けを行うこと<br>特に、障がい者用は、自治体福祉要綱に基づき、市と綿密な協議を行うこと | その他 | 「署名の一部変更が名称変更への対応を推奨する」<br>「表層式(スライドロック機構・専用吸盤など)」「横書きを伴わず」となく「スムーズに脱着可能なもの」<br>本施設においては、「番号で管理する室」<br>「特定の用途で計画する室」が殆どであることから、<br>「署名の変更は特に重視しない」<br>他工事と充分に調整協議をすること | 図名    | サイン詳細図(改修後)      | 設計    | R08_02       | 従事する建築士   | 200667号 |         |       |
|      | 図柄 | ピクトグラム 全て資料を作成し、市の承認を受けること   |    |  |     |  | 図面No. | G-A017           | 代表取締役 | 三柴 富男        | 一級建築士登録番号 | 89479号  | 従事する建築士 | 甲斐 雅人 |
|      |    |  |    |  |     |  | 本 社   | 栃木県宇都宮市大曾1丁目5番8号 | TEL   | 028(622)8928 | 一級建築士登録番号 | 273244号 |         |       |

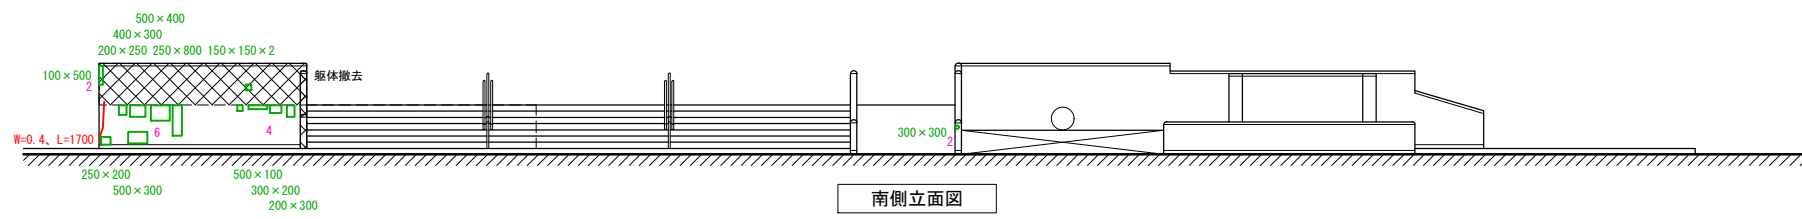


南側立面図

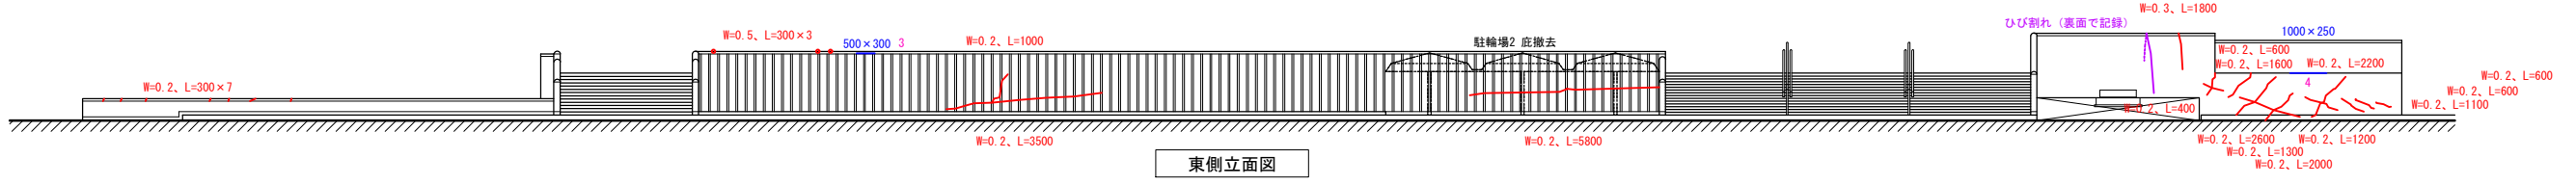


東側立面図

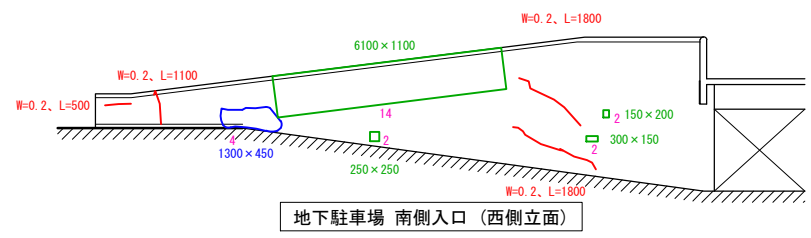


地下駐車場 南側入口 (西側立面)

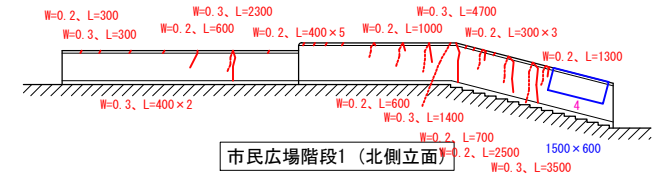


市民広場階段1 (北側立面)

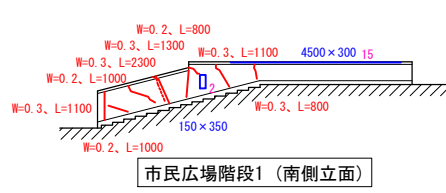


市民広場階段1 (南側立面)

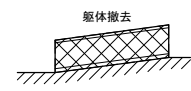


ポーチスロープ

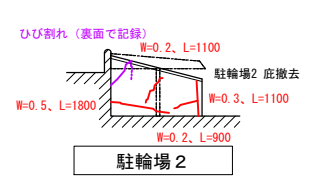


駐輪場2

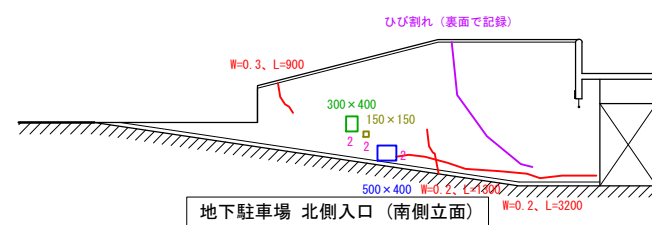


地下駐車場 北側入口 (南側立面)

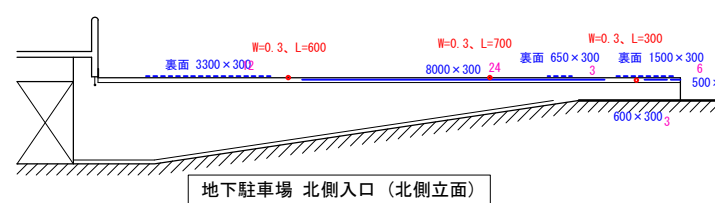


地下駐車場 北側入口 (北側立面)

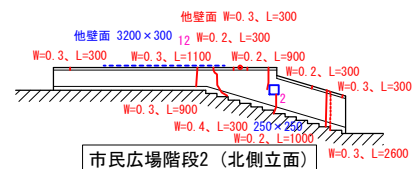


市民広場階段2 (北側立面)

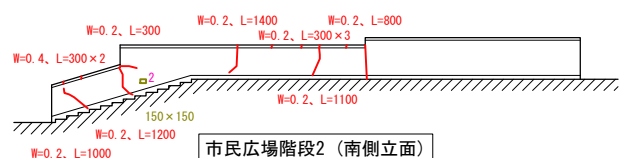


市民広場階段2 (南側立面)

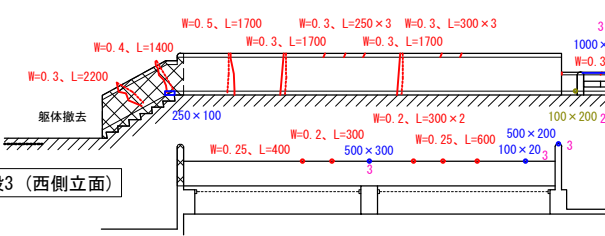

市民広場階段3 (西側立面)

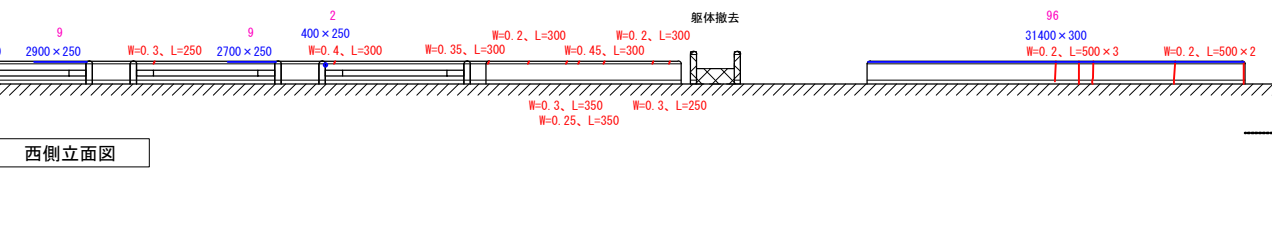


西側立面図

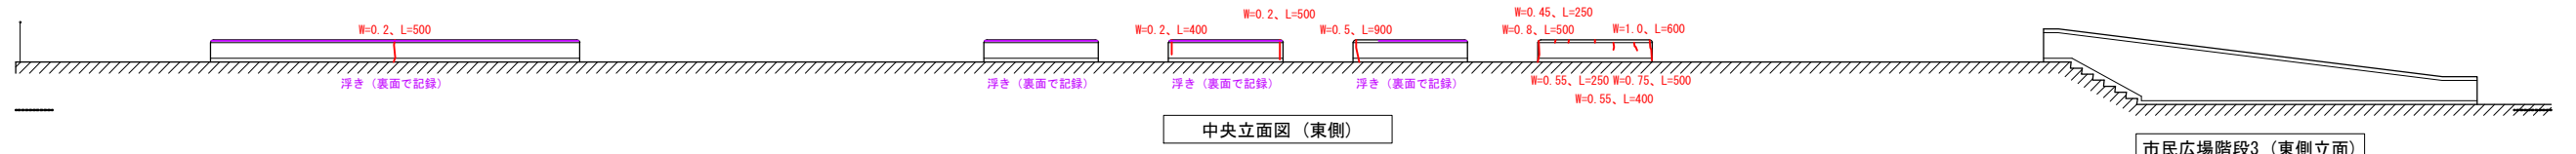


中央立面図 (東側)

市民広場階段3 (東側立面)

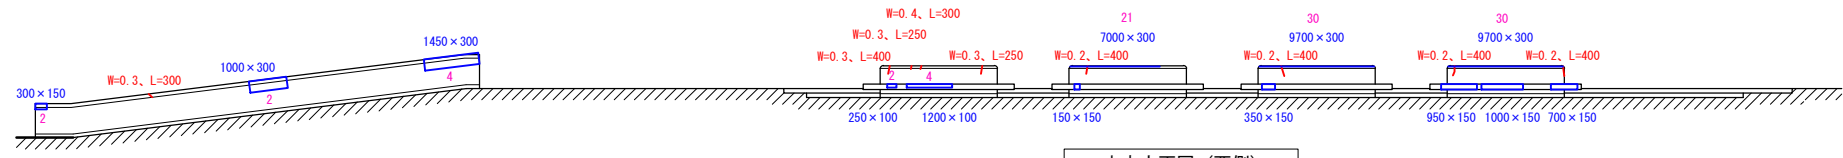

中央立面図 (西側)

市民広場スロープ (東側立面)

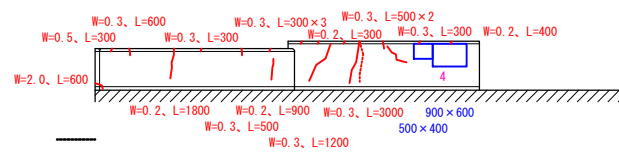

市民広場外壁 躯体補修

| 現状 | ひび割れ (m) | コンクリート (m) | 浮き (m2) | 塗膜浮き・剥れ (m2) | 剥落・鉄筋露出 (m2) | その他の変状 | アスベスト発生 (m2) |
|----|----------|------------|---------|--------------|--------------|--------|--------------|
| 合計 | 161.350  | 0.000      | 37.752  | 8.773        | 0.083        |        | 1827         |

※ ひび割れ幅のMAXは2.0mmで次が1.0mm、調査範囲のうち一部を差し引いた(中庭は撤去、一部ホール棟外壁改修範囲)


| アスベスト除去   | 処理方法 | 備考                              |
|-----------|------|---------------------------------|
| ひび+コンクリート | 無し   | → 1mm以上の部分についてもアスベスト除去をしない工法とする |
| 浮き        | 45.3 | → 1.2倍の面積の撤去を見込む(周囲分)           |
| 塗膜浮き・剥れ   | 10.5 | → //                            |
| 剥落・鉄筋露出   | 0.1  | → //                            |
| 合計 (m2)   | 56   |                                 |

- ひび割れ
- 浮き
- 塗膜浮き・剥れ
- 剥落・鉄筋露出
- その他の変状
- アスベスト除去養生(参考)


|      |                        |       |              |           |         |
|------|------------------------|-------|--------------|-----------|---------|
| 工事名  | 文化センター大規模改修工事          | N.    | 06047        | 管理建築士     | 楠田 和美   |
| 図名   | 市民広場外壁 躯体補修・アスベスト除去範囲図 | 設計    | R08_02       | 一級建築士登録番号 | 200667号 |
| 縮尺   | A1:1/100, A3:1/200     | 図面N.  | G-A018       | 従事する建築士   | 甲斐 雅人   |
| 株式会社 | 株式会社 フケタ設計             | 代表取締役 | 三柴 富男        | 一級建築士登録番号 | 89479号  |
| 本社   | 栃木県宇都宮市大曾1丁目5番8号       | TEL   | 028(822)8928 | 一級建築士登録番号 | 273244号 |




平面図

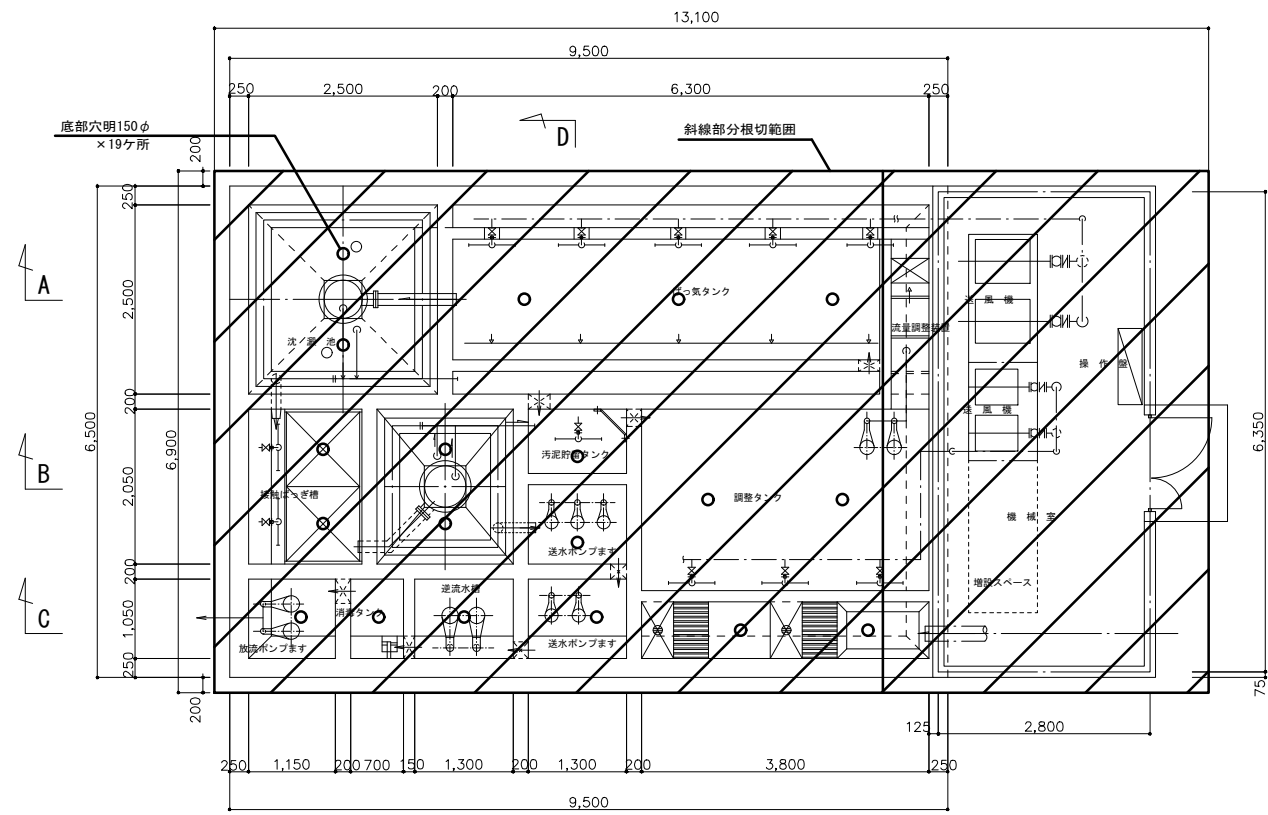


平面図

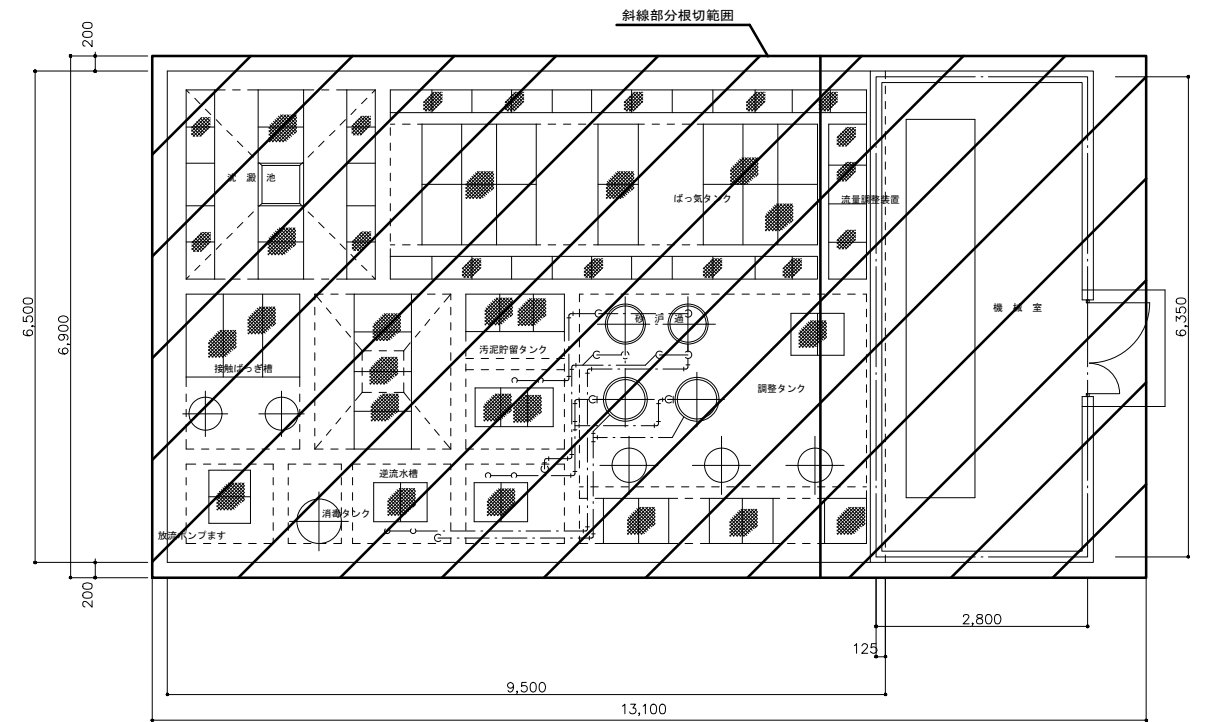

A-A 断面図

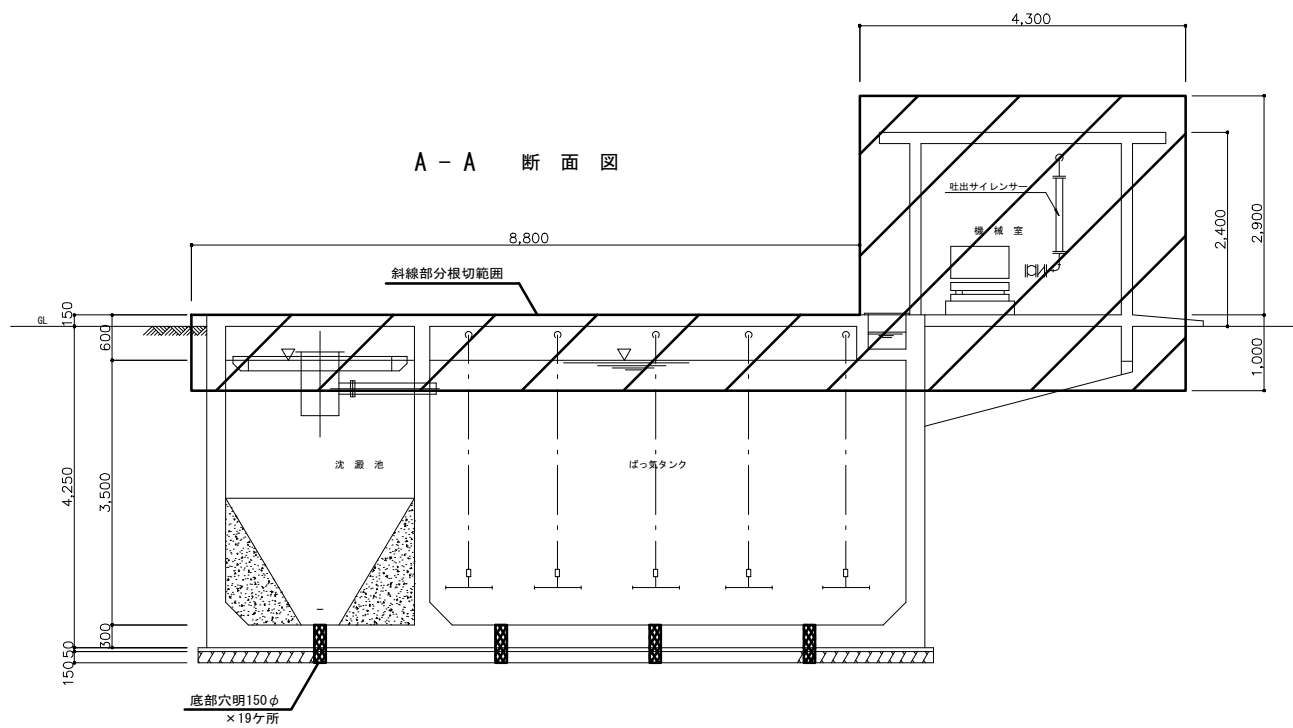


B-B 断面図

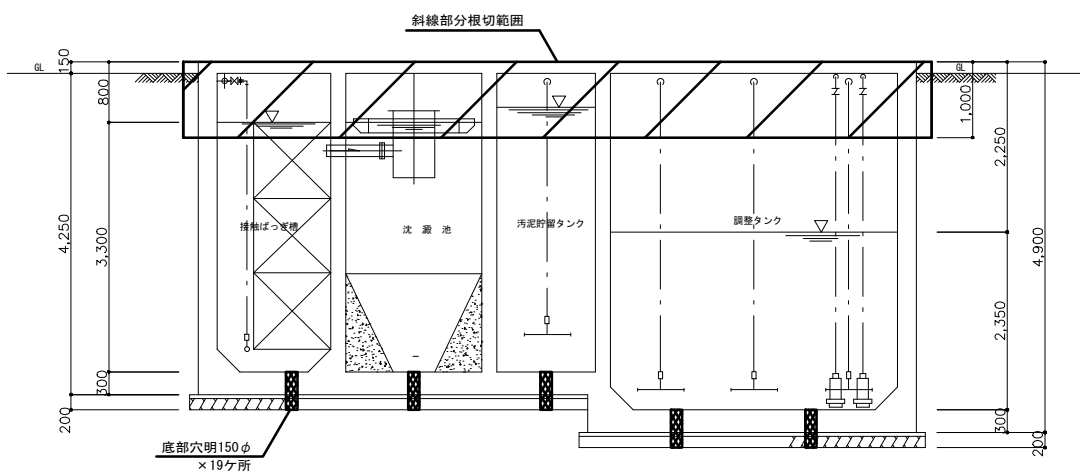


- 【特記事項】
- 1 槽内汚水汲み取り、水洗い清掃及び消毒を行う
  - 2 各槽内の機材等もすべて撤去する
  - 3 上部のみスラブとコンクリート躯体をGLより1mまでを撤去とする
  - 4 浄化槽用機器、ろ材も全て撤去・処分とする。
  - 5 撤去後はすべて砕石で埋め戻す事とする

|      |                  |       |                   |           |         |
|------|------------------|-------|-------------------|-----------|---------|
| 工事名  | 文化センター大規模改修工事    | N.    | 06047             | 管理建築士     | 楠田 和美   |
| 図名   | ホール棟浄化槽撤去詳細図 1   | 設計    | R08_02            | 一級建築士登録番号 | 200667号 |
|      |                  | 縮尺    | A1:1/50, A3:1/100 | 従事する建築士   | 甲斐 雅人   |
|      |                  | 図面N.  | G-A020            | 一級建築士登録番号 | 273244号 |
| 株式会社 | フケタ設計            | 代表取締役 | 三柴 富男             | 一級建築士登録番号 | 89479号  |
| 本社   | 栃木県宇都宮市大曾1丁目5番8号 | TEL   | 028(622)8928      | 一級建築士登録番号 |         |

C - C 断面図 1/50

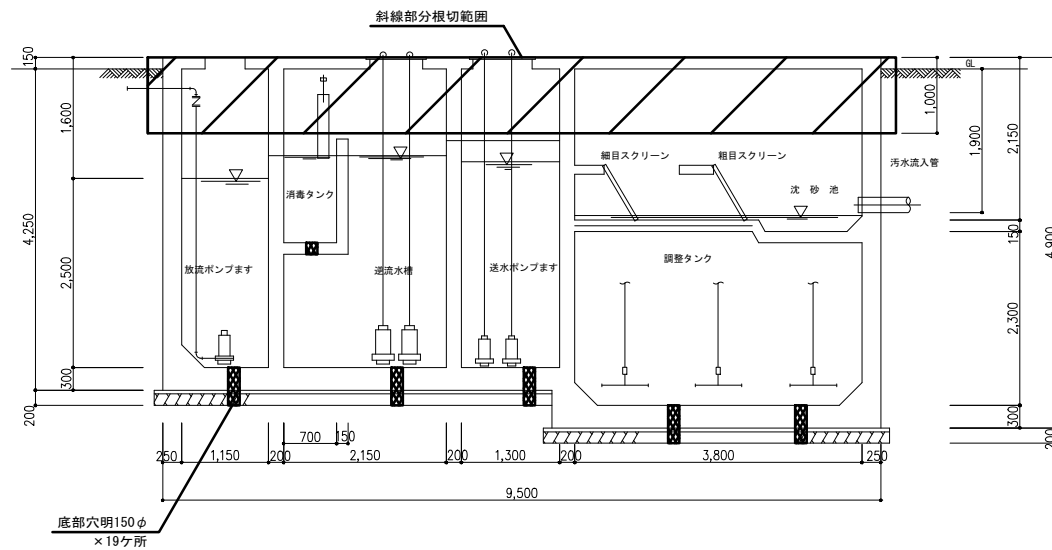


D - D 断面図 1/50

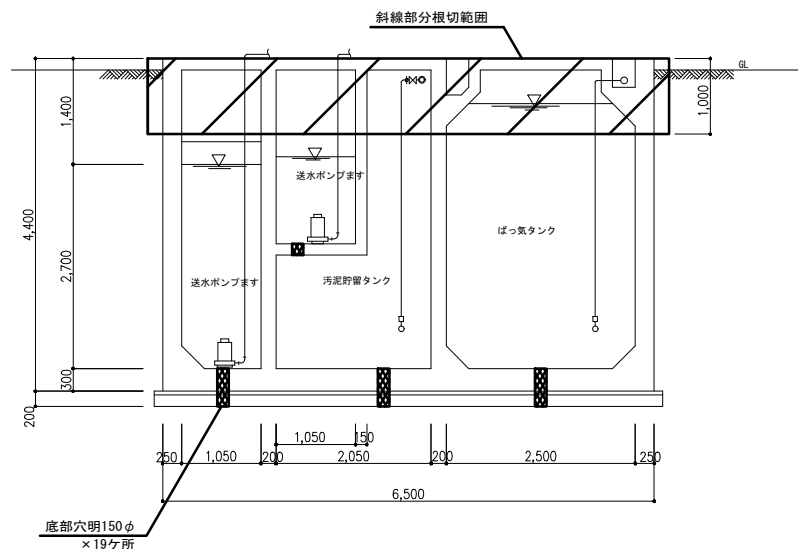


- 【特記事項】
- 1 槽内汚水汲み取り、水洗い清掃及び消毒を行う
  - 2 各槽内の機材等もすべて撤去する
  - 3 上部のみスラブとコンクリート躯体をGLより1mまでを撤去とする
  - 4 浄化槽用機器、ろ材も全て撤去・処分とする。
  - 5 撤去後はすべて砕石で埋め戻す事とする


|     |                   |       |                   |           |              |
|-----|-------------------|-------|-------------------|-----------|--------------|
| 工事名 | 文化センター大規模改修工事     | No.   | 06047             | 管理建築士     | 楠田 和美        |
| 図名  | ホール棟浄化槽撤去詳細図2     | 設計    | R08_02            | 一級建築士登録番号 | 200667号      |
|     |                   | 縮尺    | A1:1/50, A3:1/100 | 従事する建築士   | 甲斐 雅人        |
|     |                   | 図面No. | G-A021            | 一級建築士登録番号 | 273244号      |
|     | 株式会社 <b>フケタ設計</b> | 代表取締役 | 三柴 富男             | 一級建築士登録番号 | 89479号       |
|     | 本社                |       | 栃木県宇都宮市大曾1丁目5番8号  | TEL       | 028(622)8928 |
|     |                   | 承認    |                   | 一級建築士登録番号 |              |

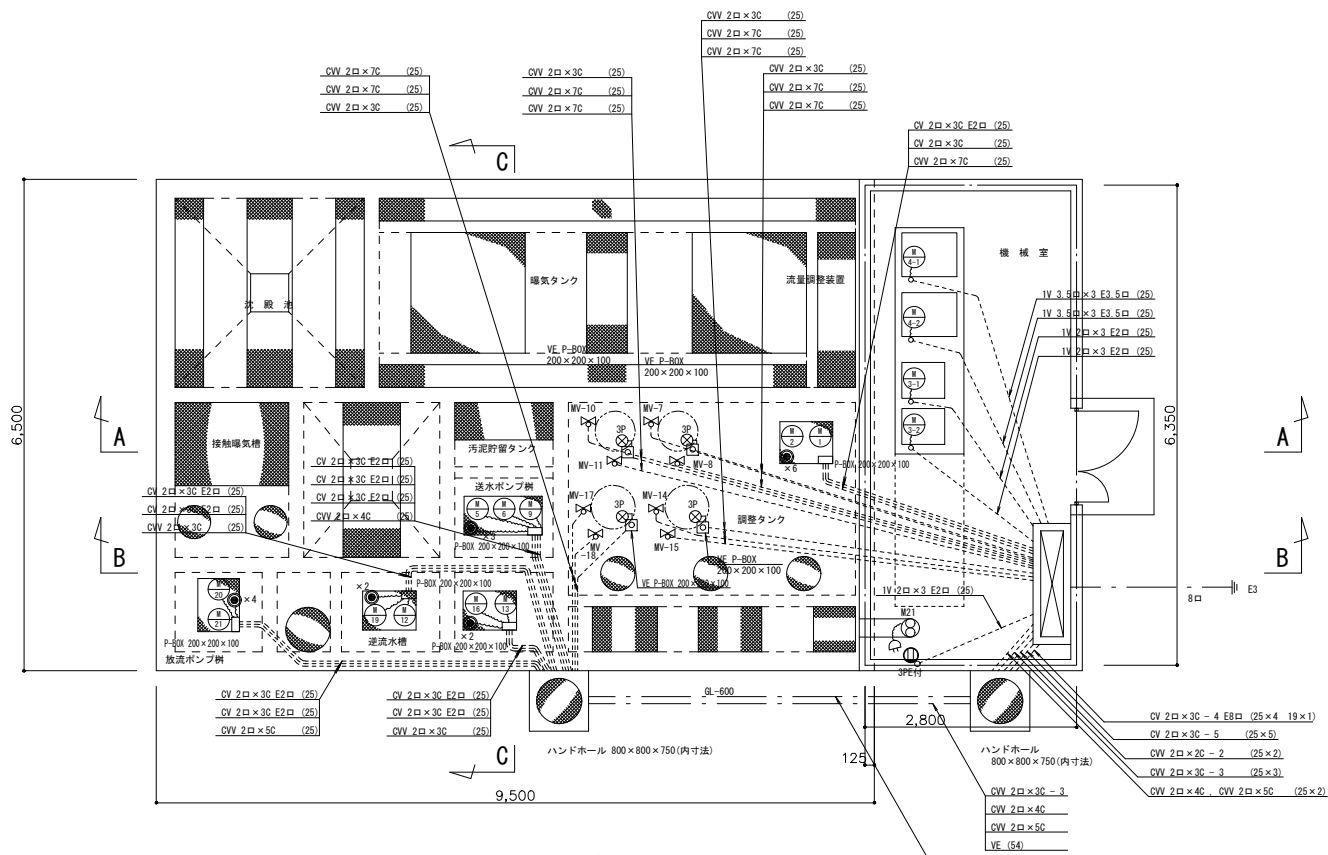

電灯配線平面図 S:1/50

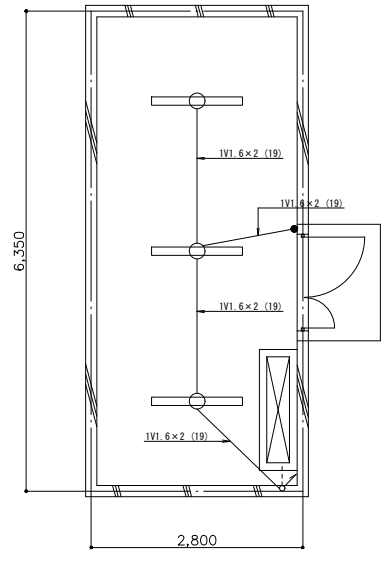


機械室照明配線図 S:1/50

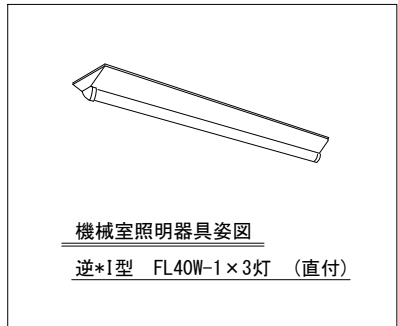


| 番号    | 容量     | 名称              |
|-------|--------|-----------------|
| M-1   | 6.75kw | NO.1 送水ポンプ      |
| M-2   | "      | NO.2 "          |
| M-3-1 | "      | NO.1 調整タンク用ブロー  |
| M-3-2 | "      | NO.2 "          |
| M-4-1 | 3.7    | NO.1 曝気用ブロー     |
| M-4-2 | "      | NO.2 "          |
| M5    | 0.4    | 消泡ポンプ           |
| M6    | "      | NO.1 砂汚過送水ポンプ   |
| MV-7  | "      | NO.1 砂汚過用電動弁A   |
| MV-8  | "      | NO.1 " B        |
| M-9   | 0.4    | NO.2 砂汚過送水ポンプ   |
| MV-10 | "      | NO.2 砂汚過用電動弁A   |
| MV-11 | "      | NO.2 " B        |
| M-12  | 1.5    | 砂汚過用逆洗ポンプ       |
| M-13  | 0.4    | NO.1 活性炭汚過送水ポンプ |
| MV-14 | "      | NO.1 活性炭汚過用電動弁A |
| MV-15 | "      | NO.1 " B        |
| M-16  | "      | NO.2 活性炭汚過送水ポンプ |
| MV-17 | "      | NO.2 活性炭汚過用電動弁A |
| MV-18 | "      | NO.2 " B        |
| M-19  | 1.5    | 活性炭汚過用逆洗ポンプ     |
| M-20  | 0.4    | NO.1 放流ポンプ      |
| M-21  | "      | NO.2 "          |
| M-22  | 0.1    | 圧力扇             |


(注意事項) 1. 図中照明及び機器、配線及び配管も全て撤去・処分とする。

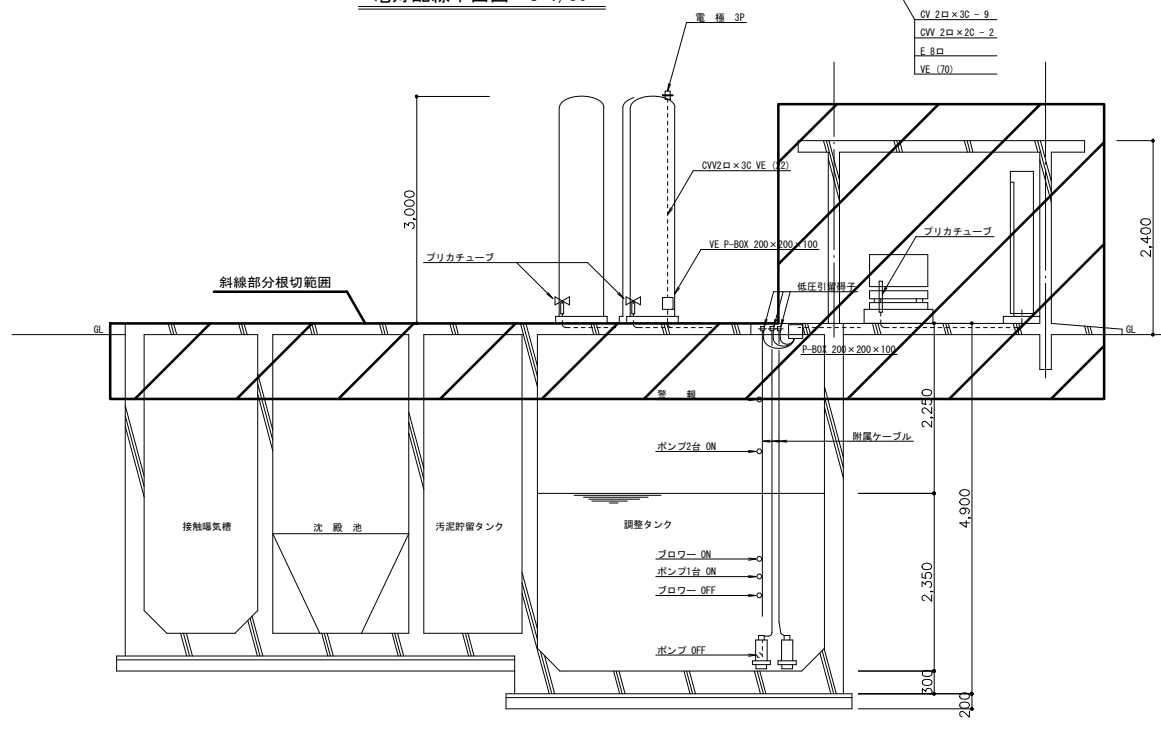

A-A 断面図 S:1/50

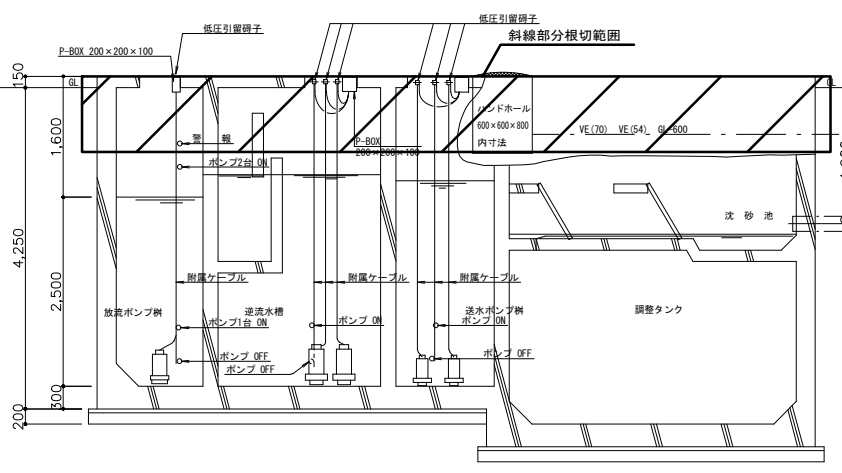


B-B 断面図 S:1/50

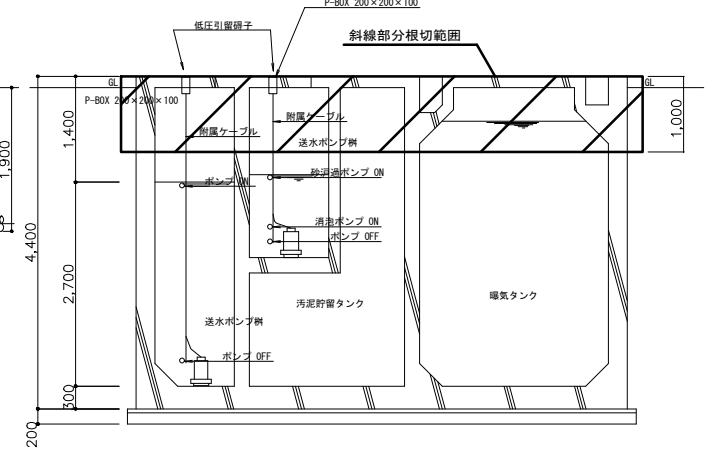


C-C 断面図 S:1/50


|                                       |                         |                      |
|---------------------------------------|-------------------------|----------------------|
| 工事名<br>文化センター大規模改修工事                  | No.<br>06047            | 管理建築士<br>楠田 和美       |
| 図名<br>ホール棟浄化槽撤去詳細図 3                  | 設計<br>R08.02            | 一級建築士登録番号 200667号    |
| 株式会社 <b>フケタ設計</b>                     | 縮尺<br>A1:1/50, A3:1/100 | 従事する建築士<br>甲斐 雅人     |
| 代表取締役 三柴 富男 一級建築士登録番号 89479号          | 図面No.<br>G-A022         | 一級建築士登録番号 273244号    |
| 本 社 栃木県宇都宮市大宮1丁目5番8号 TEL 028(622)8928 | 承認                      | 従事する建築士<br>一級建築士登録番号 |

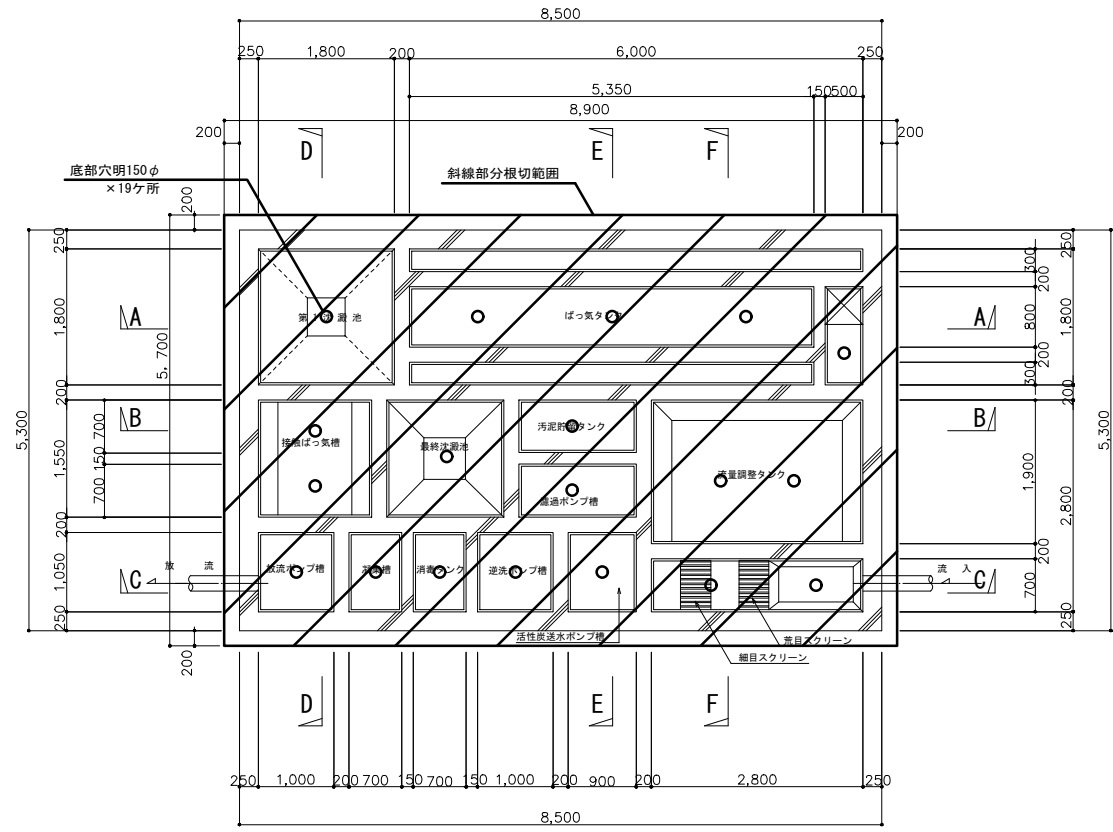


処理槽平面図

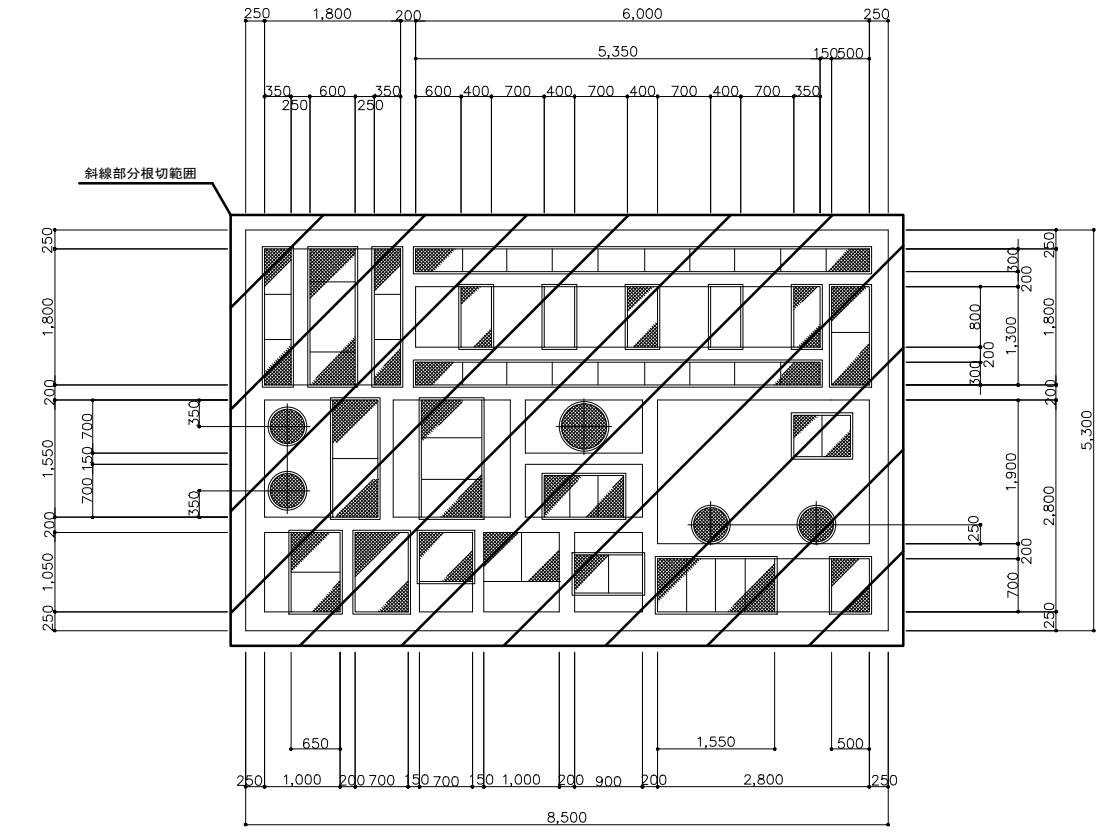

処理槽上部平面図

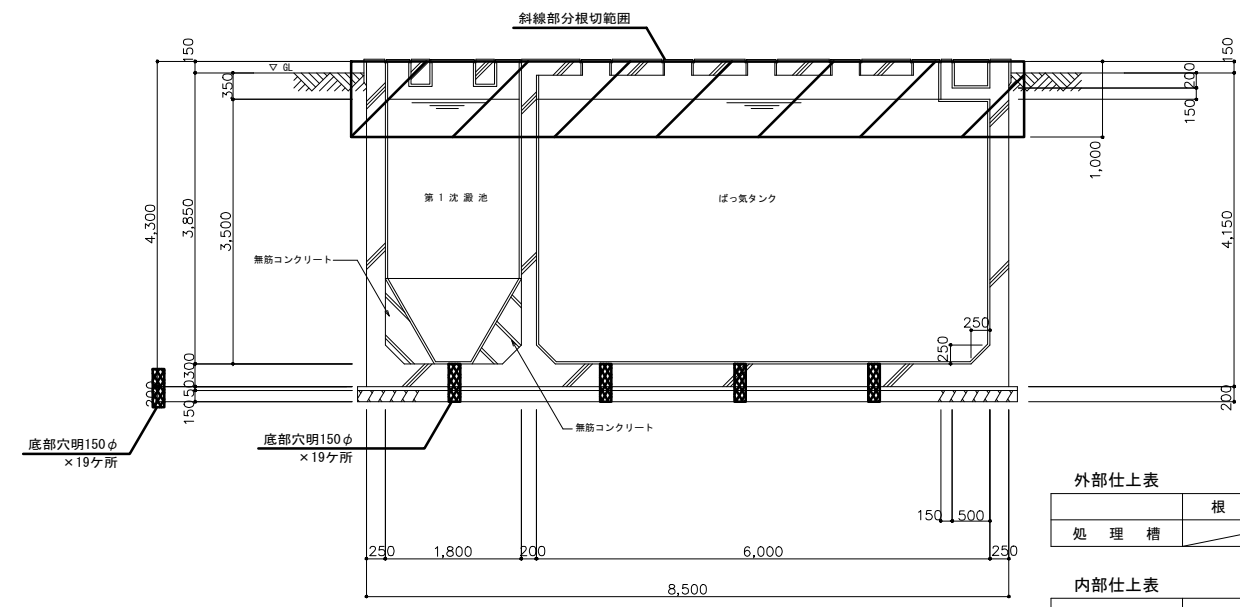

A-A断面図

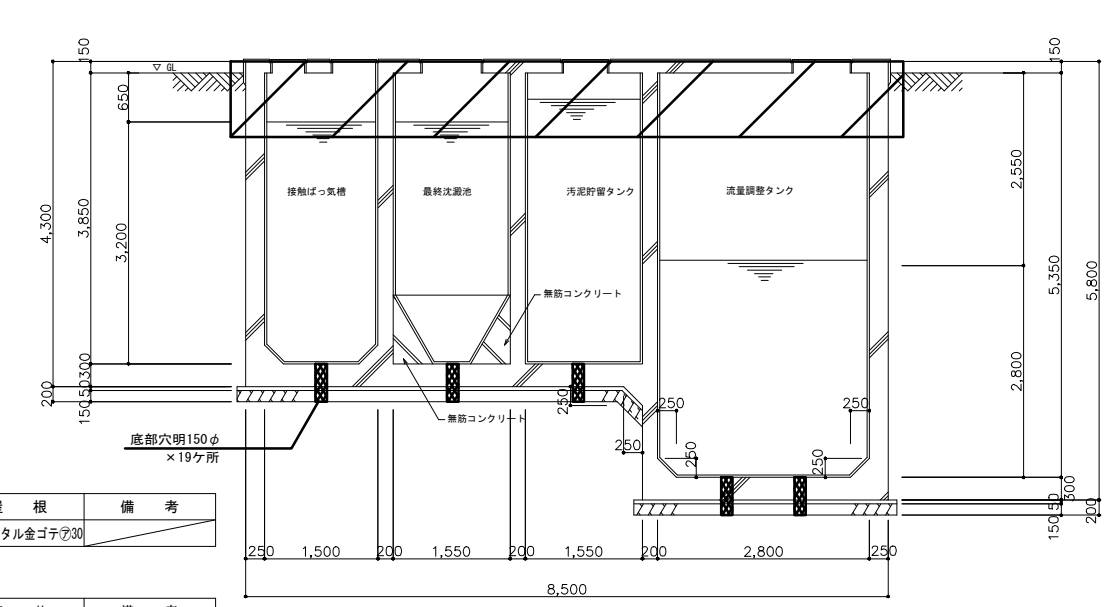

B-B断面図


| 外部仕上表 |     |   |              |    |
|-------|-----|---|--------------|----|
| 処理槽   | 根廻り | 壁 | 屋根           | 備考 |
| 処理槽   |     |   | 防水モルタル金ゴテφ30 |    |


| 内部仕上表 |   |              |             |    |
|-------|---|--------------|-------------|----|
| 処理槽   | 床 | 壁            | 天井          | 備考 |
| 処理槽   |   | 防水モルタル金ゴテφ30 | コンクリート打放シママ |    |

- 【特記事項】
- 槽内汚水汲み取り、水洗い清掃及び消毒を行う
  - 各槽内の機材等もすべて撤去する
  - 上部のみスラブとコンクリート躯体をGLより1mまでを撤去とする
  - 浄化槽用機器、ろ材も全て撤去・処分とする。
  - 撤去後はすべて砕石で埋め戻す事とする


|      |                  |       |                   |           |         |
|------|------------------|-------|-------------------|-----------|---------|
| 工事名  | 文化センター大規模改修工事    | No.   | 06047             | 管理建築士     | 柳田 和美   |
| 図名   | 会館棟浄化槽撤去詳細図 1    | 設計    | R08_02            | 一級建築士登録番号 | 200667号 |
|      |                  | 縮尺    | A1:1/50, A3:1/100 | 従事する建築士   | 甲斐 雅人   |
|      |                  | 図面No. | G-A023            | 一級建築士登録番号 | 273244号 |
| 株式会社 | フケタ設計            | 代表取締役 | 三柴 富男             | 一級建築士登録番号 | 89479号  |
| 本社   | 栃木県宇都宮市大曾1丁目5番8号 | TEL   | 028(622)8928      | 一級建築士登録番号 |         |

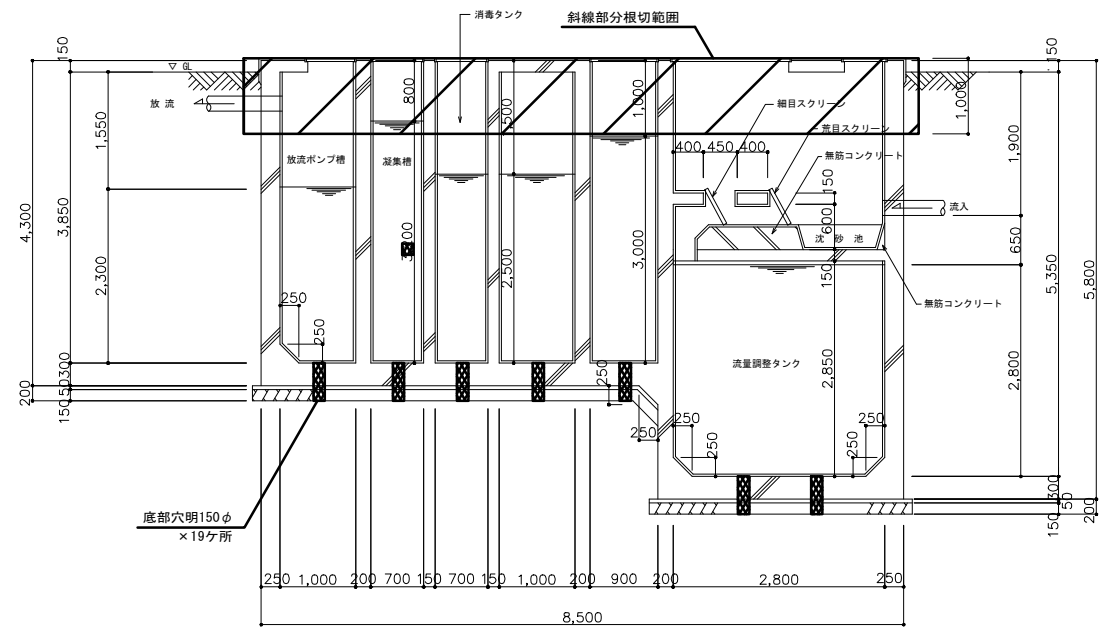


C-C 断面図

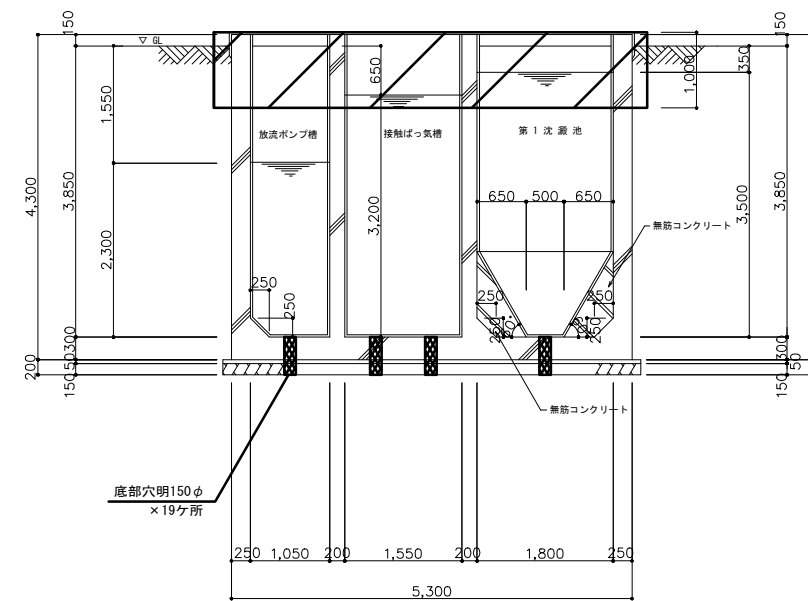

D-D 断面図

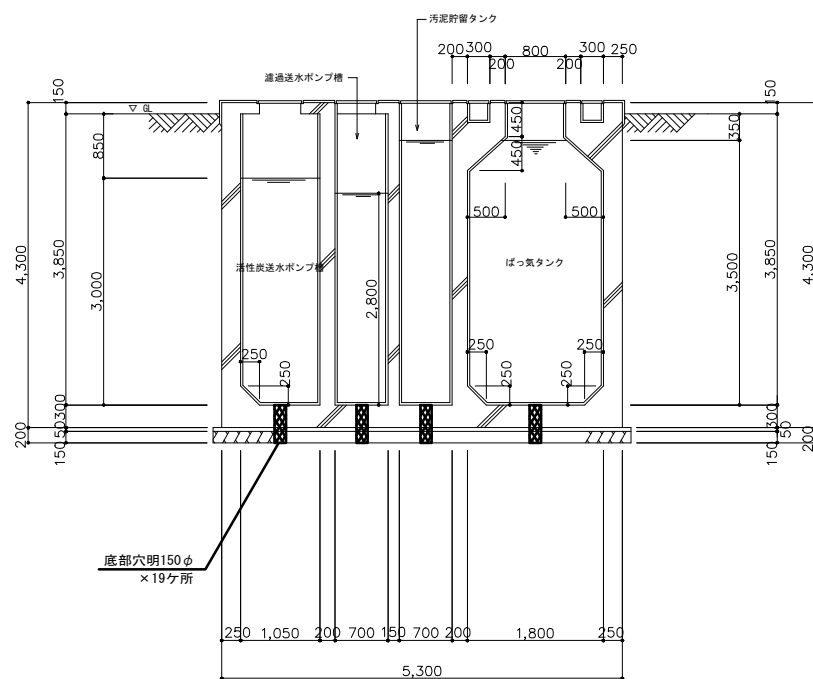


E-E 断面図

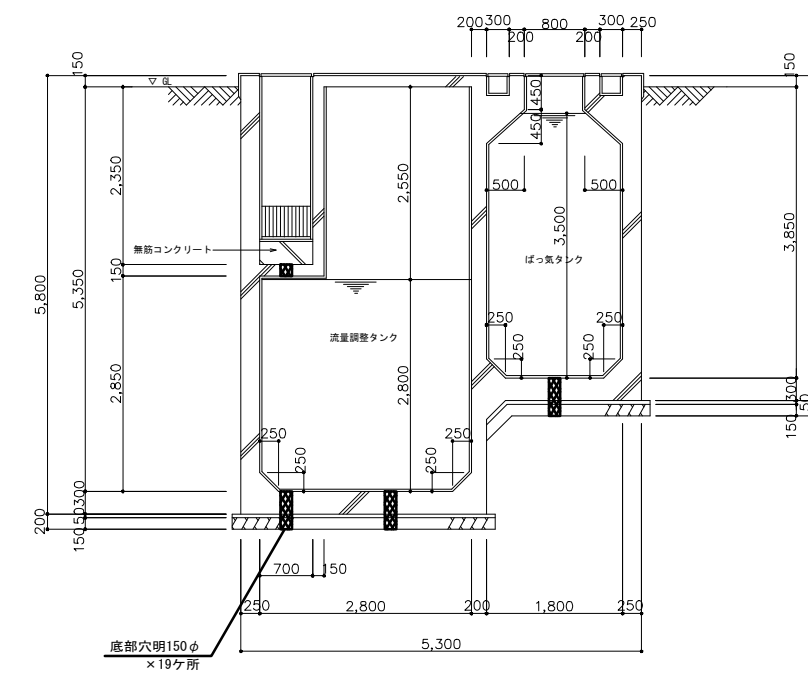


F-F 断面図

- 【特記事項】
- 1 槽内汚水汲み取り、水洗い清掃及び消毒を行う
  - 2 各槽内の機材等もすべて撤去する
  - 3 上部のみスラブとコンクリート躯体をGLより1mまでを撤去とする
  - 4 浄化槽用機器、ろ材も全て撤去・処分とする。
  - 5 撤去後はすべて砕石で埋め戻す事とする


|      |                  |       |                   |           |         |
|------|------------------|-------|-------------------|-----------|---------|
| 工事名  | 文化センター大規模改修工事    | No.   | 06047             | 管理建築士     | 楠田 和美   |
| 図名   | 会館棟浄化槽撤去詳細図 2    | 設計    | R08_02            | 一級建築士登録番号 | 200667号 |
|      |                  | 縮尺    | A1:1/50, A3:1/100 | 従事する建築士   | 甲斐 雅人   |
|      |                  | 図面No. | G-A024            | 一級建築士登録番号 | 273244号 |
| 株式会社 | フケタ設計            | 代表取締役 | 三柴 富男             | 一級建築士登録番号 | 89479号  |
| 本社   | 栃木県宇都宮市大曾1丁目5番8号 | TEL   | 028(622)8928      | 一級建築士登録番号 |         |

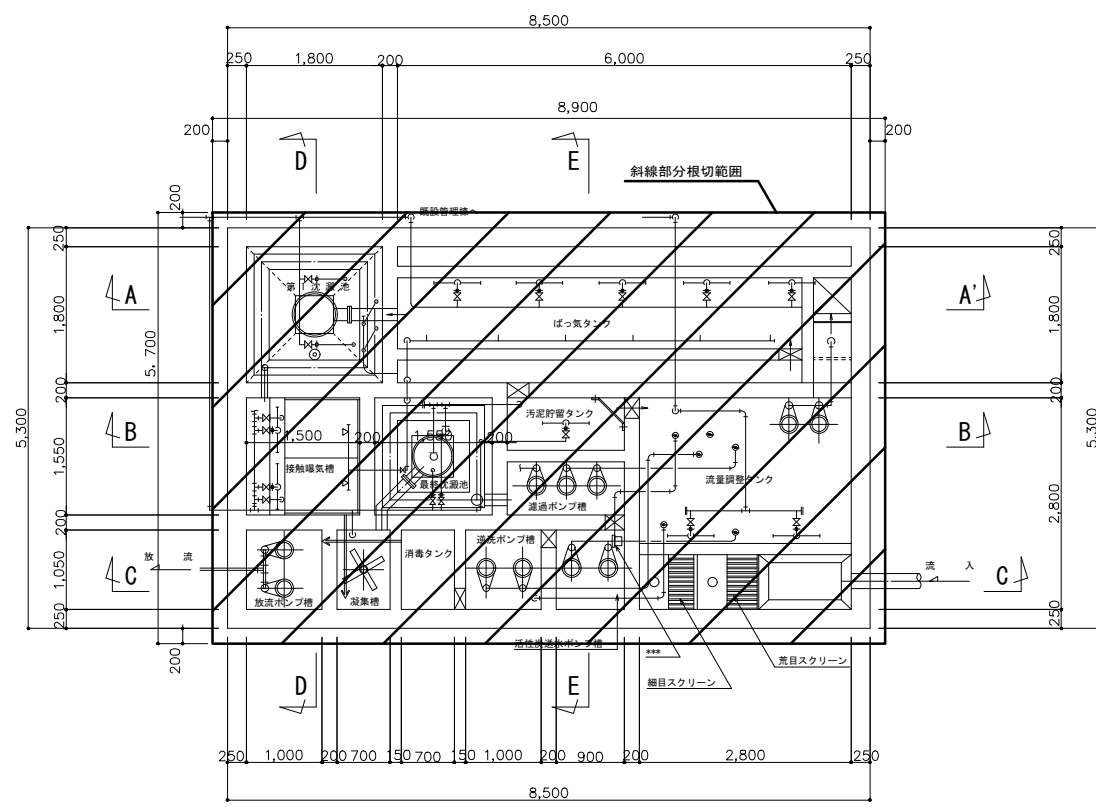


平面図 S=1:50

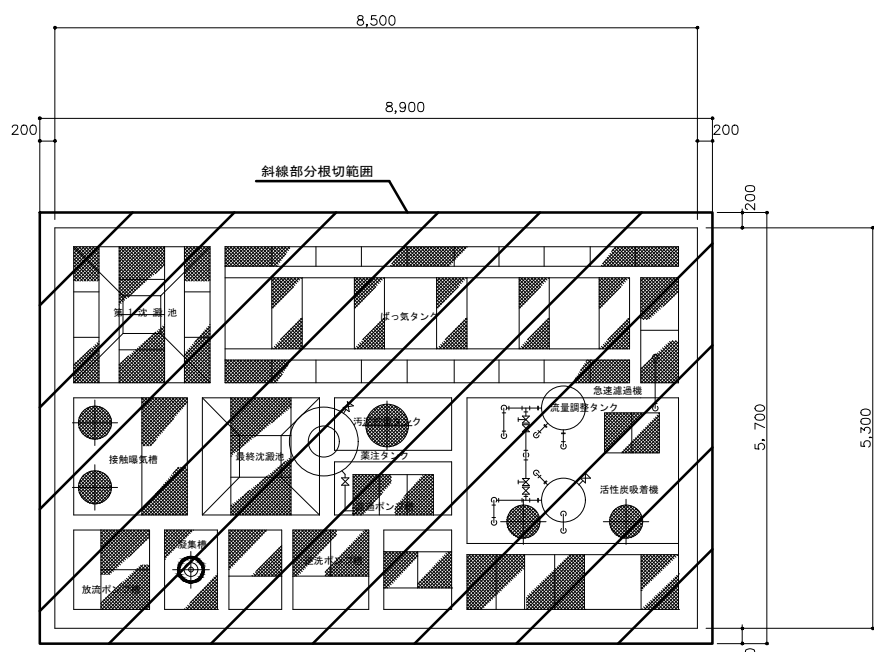


平面図 S=1:50

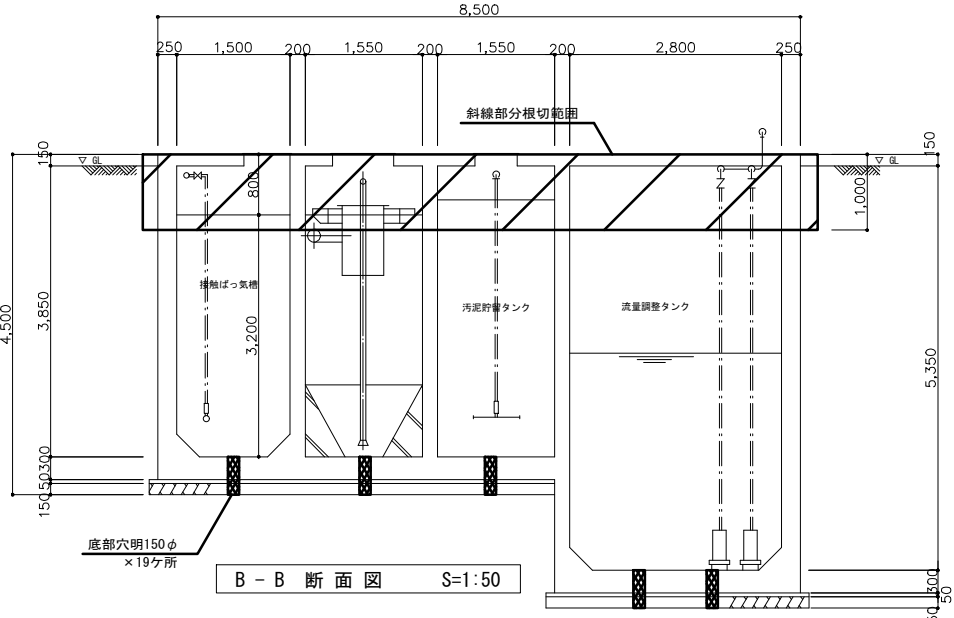


B - B 断面図 S=1:50

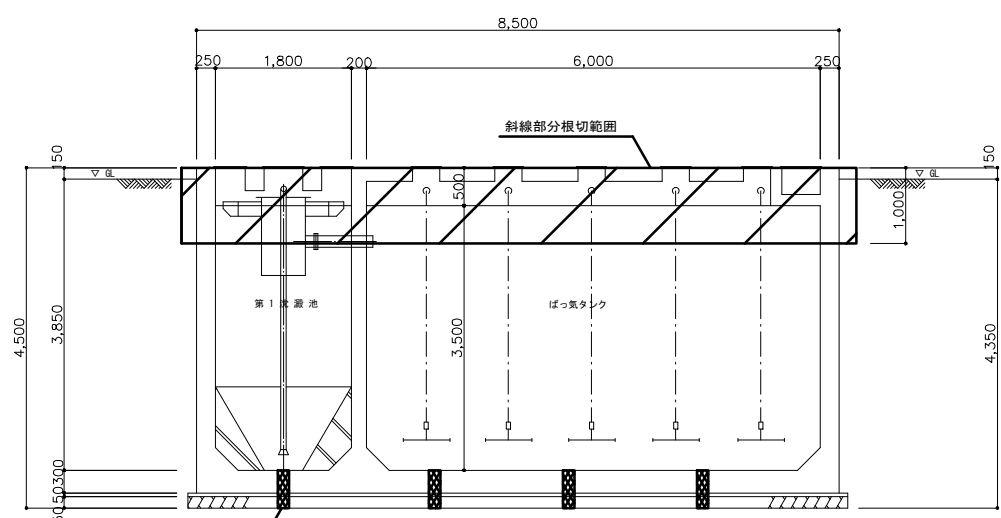


A - A' 断面図 S=1:50

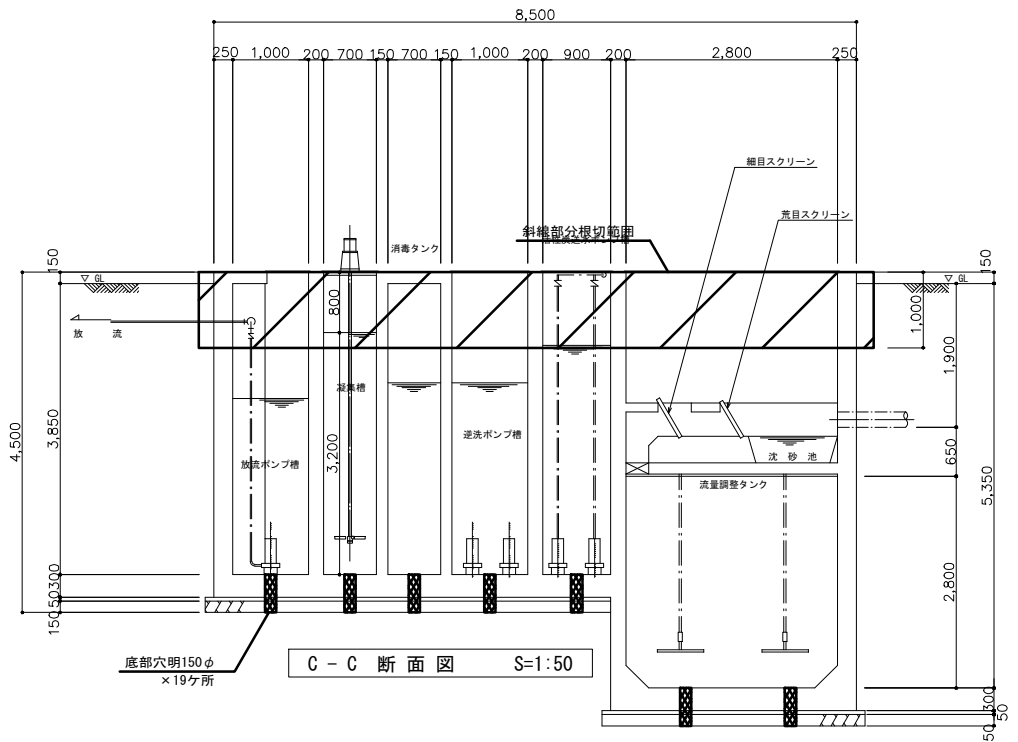

C - C 断面図 S=1:50

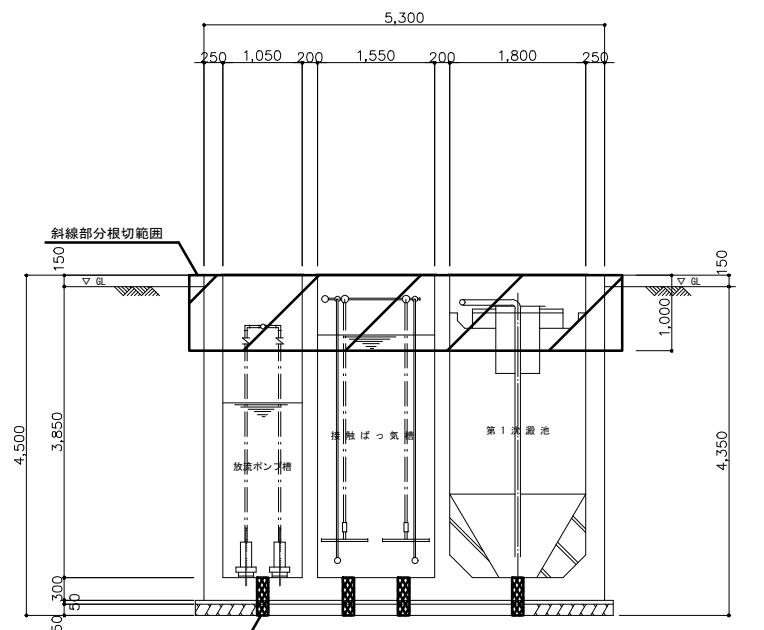


D - D 断面図 S=1:50

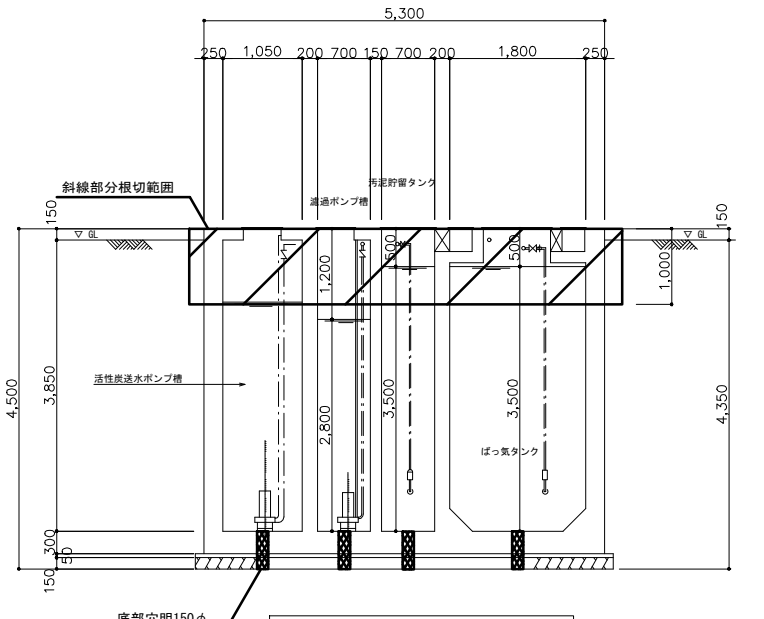

E - E 断面図 S=1:50


|                                    |                         |                      |
|------------------------------------|-------------------------|----------------------|
| 工事名<br>文化センター大規模改修工事               | N.<br>06047             | 管理建築士<br>楠田 和美       |
| 図名<br>会館棟浄化槽撤去詳細図 3                | 設計<br>R08.02            | 一級建築士登録番号 200667号    |
| 株式会社 フケタ設計                         | 縮尺<br>A1:1/50, A3:1/100 | 従事する建築士<br>甲斐 雅人     |
| 代表取締役 三柴 富男<br>本社 栃木県宇都宮市大曾1丁目5番8号 | 図面N.<br>G-A025          | 一級建築士登録番号 273244号    |
| TEL 028 (622) 8928                 | 承認<br>図                 | 従事する建築士<br>一級建築士登録番号 |

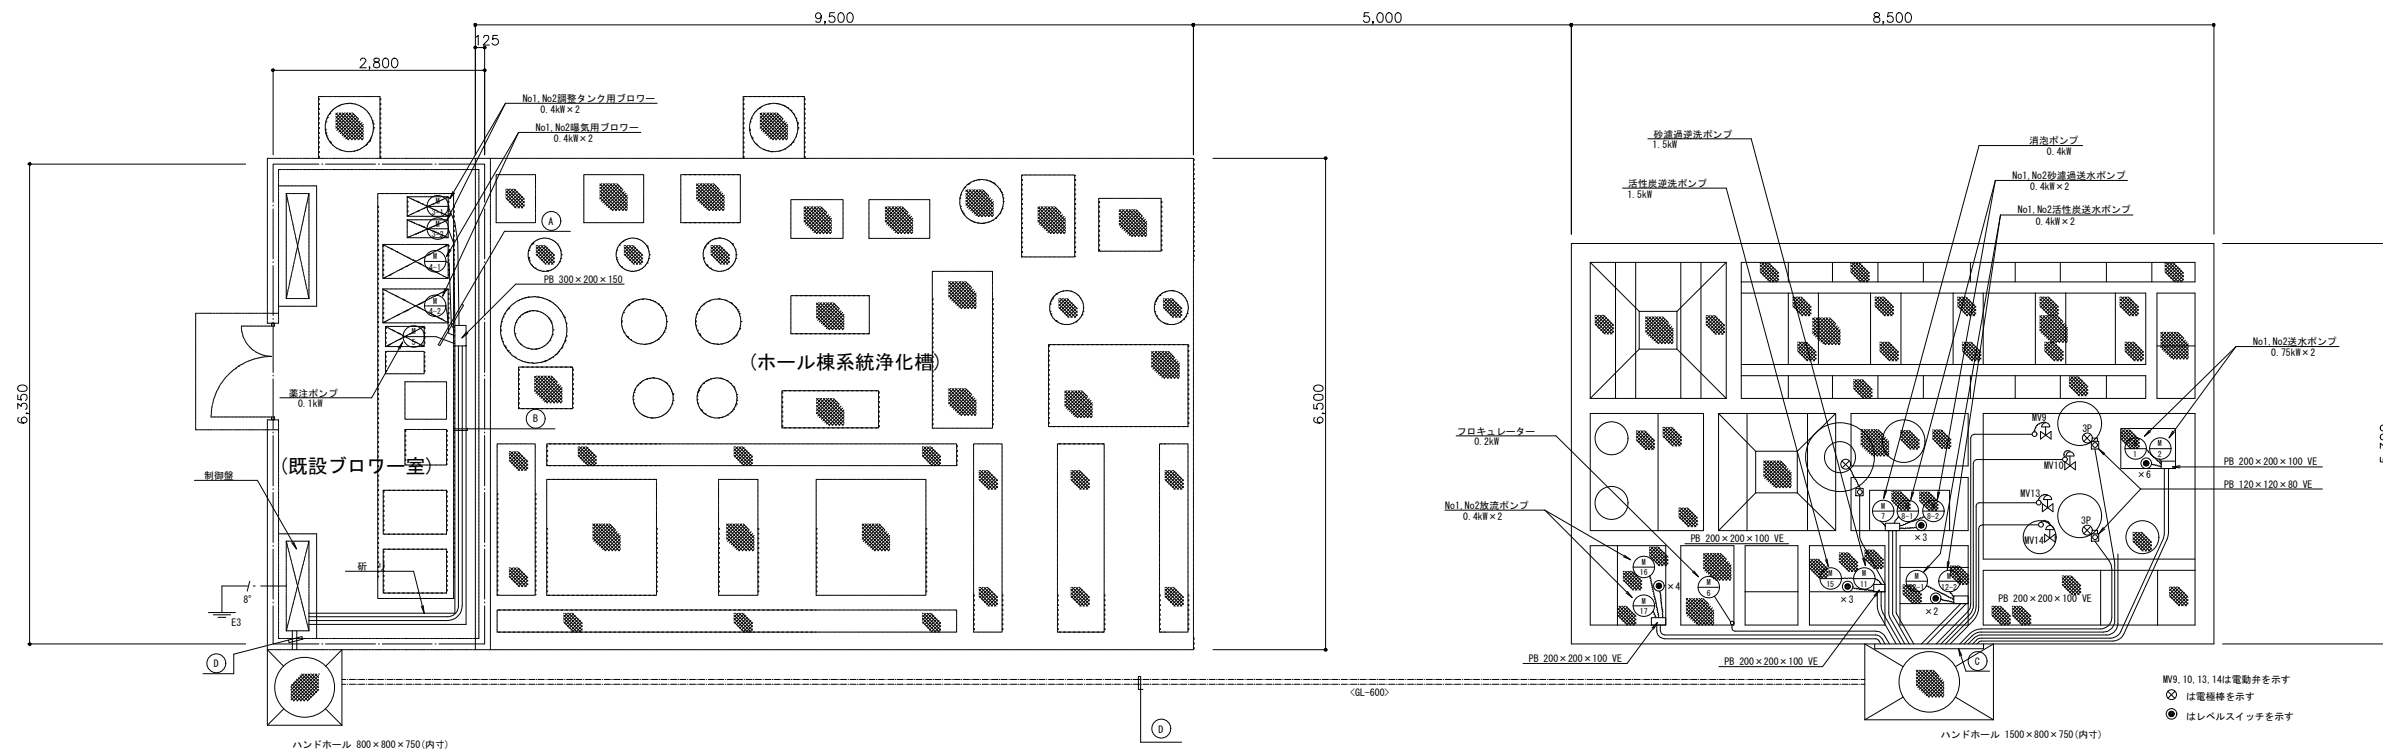

|   |                         |              |
|---|-------------------------|--------------|
| ① | IV 2ロ x 3 F2ロ (アフリカ24)  | W3-1         |
|   | IV 2ロ x 3 F2ロ (アフリカ24)  | W3-2         |
|   | IV 2ロ x 3 F2ロ (アフリカ24)  | W4-1         |
|   | IV 2ロ x 3 F2ロ (アフリカ24)  | W4-2         |
|   | IV 2ロ x 3 F2ロ (アフリカ24)  | W5           |
| ② | IV 2ロ x 9 (31)          |              |
|   | IV 2ロ x 6 F3.5ロ (25)    |              |
| ③ | CV 2ロ-3C x 2 F2ロ (31)   | W16, 17      |
|   | CV 2ロ-5C (25)           | W15          |
|   | CV 2ロ-3C F2ロ (25)       | W6           |
|   | CV 2ロ-3C x 2 F3.5ロ (31) | W11, 15      |
|   | CV 2ロ-4C (25)           | W18          |
|   | CV 2ロ-3C x 2 (31)       | W8-1, W8-2   |
|   | CV 2ロ-3C F2ロ (25)       | W7           |
|   | CV 2ロ-4C (25)           | W18          |
|   | CV 2ロ-3C x 2 F2ロ (31)   | W12-1, W12-2 |
|   | CV 2ロ-3C (25)           | W18          |
|   | CV 2ロ-4C (25)           | W9           |
|   | CV 2ロ-6C (25)           | W10          |
|   | CV 2ロ-6C (25)           | W13          |
|   | CV 2ロ-6C (25)           | W14          |
|   | CV 2ロ-3C (25)           | 電極棒          |
|   | CV 2ロ-3C (25)           | 電            |
|   | CV 2ロ-3C (25)           | 電            |
|   | CV 2ロ-3C x 2 F2ロ (31)   | W1, 2        |
|   | CV 2ロ-7C (25)           | W18          |
| ④ | CV 2ロ-3C x 12 F8ロ (81)  | 82           |
|   | CV 2ロ-6C x 4 (25)       |              |
|   | CV 2ロ-3C x 4 (25)       |              |
|   | CV 2ロ-4C x 2 (25)       | 70           |
|   | CV 2ロ-5C x 1 (25)       |              |
|   | CV 2ロ-7C x 1 (25)       |              |


(注意事項) 1, 図中照明及び機器、配線及び配管も全て撤去・処分とする。

動力配線図 S:1/50

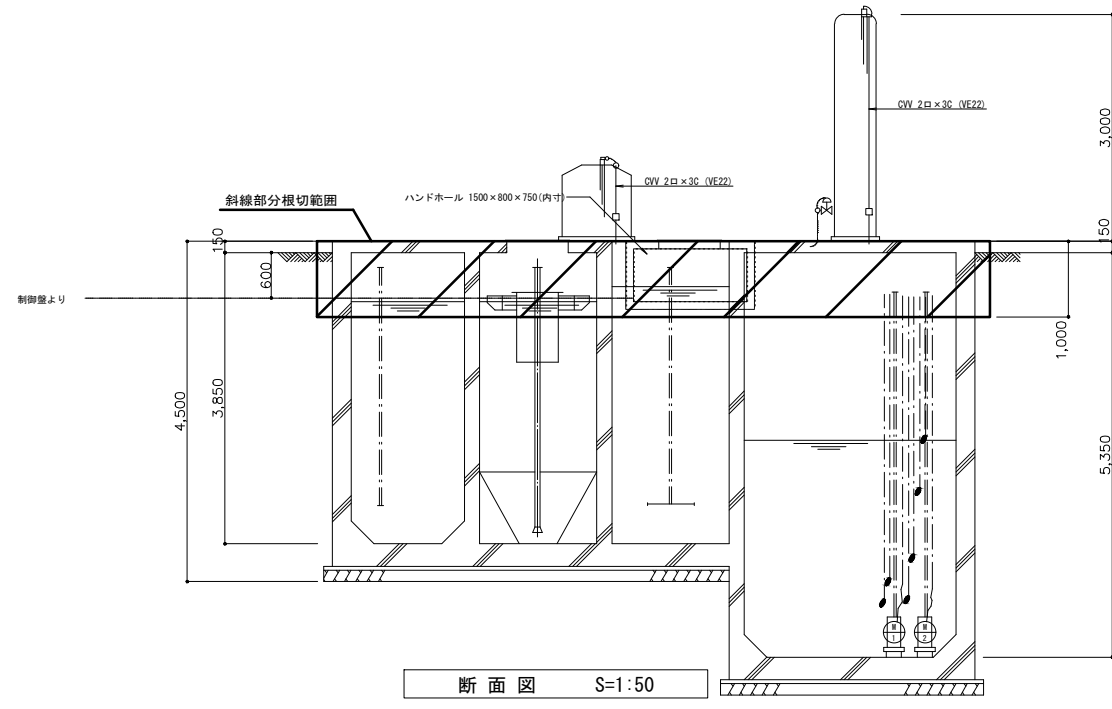


断面図 S=1:50


|       |                  |       |                   |           |         |
|-------|------------------|-------|-------------------|-----------|---------|
| 工事名   | 文化センター大規模改修工事    | No.   | 06047             | 管理建築士     | 楠田 和美   |
| 図名    | 会館棟浄化槽撤去詳細図 4    | 設計    | R08.02            | 一級建築士登録番号 | 200667号 |
| 設計者   | 株式会社 フケタ設計       | 縮尺    | A1:1/50, A3:1/100 | 従事する建築士   | 甲斐 雅人   |
| 代表取締役 | 三柴 富男            | 図面No. | G-A026            | 一級建築士登録番号 | 273244号 |
| 本社    | 栃木県宇都宮市大曾1丁目5番8号 | TEL   | 028(622)8928      | 従事する建築士   |         |
|       |                  | 承認    |                   | 一級建築士登録番号 |         |

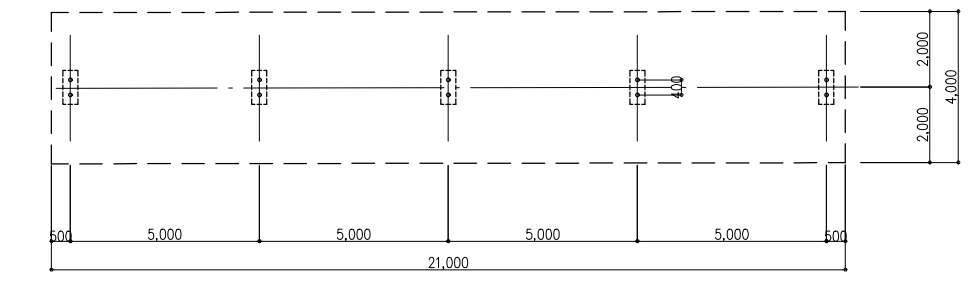

平面図 S=1/100

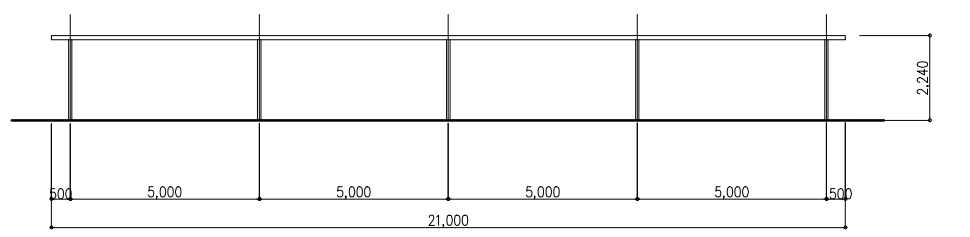


立面図 S=1/100

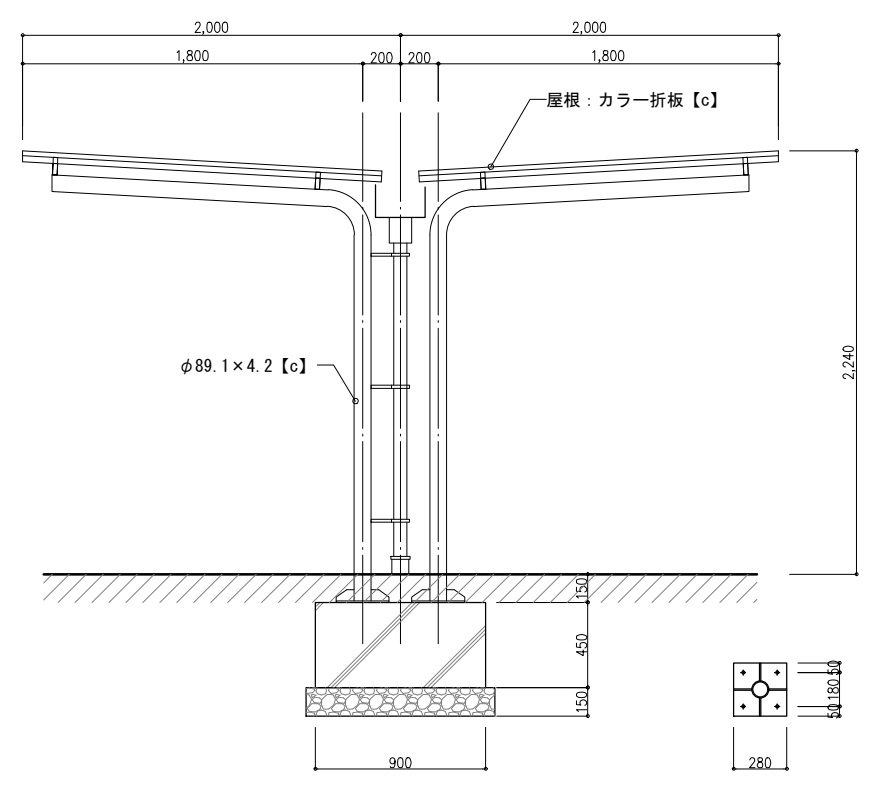


断面詳細図 S=1/20


ベースプレート詳細図 S=1/20

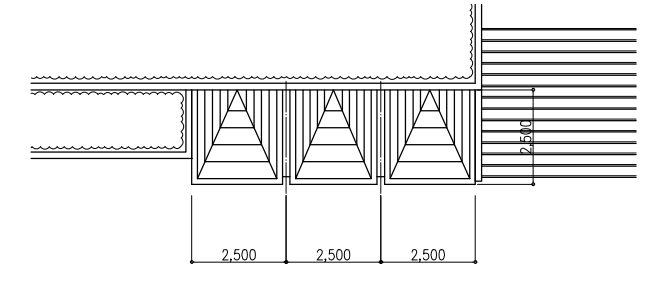


屋根伏図 S=1/100

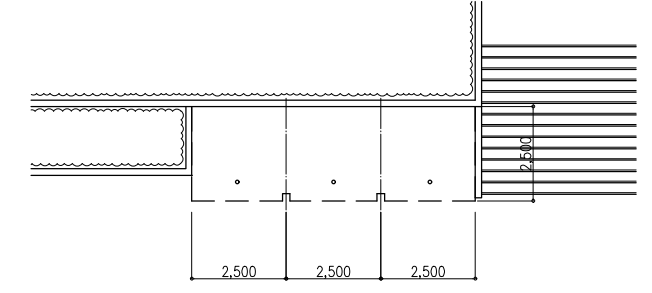

平面図 S=1/100

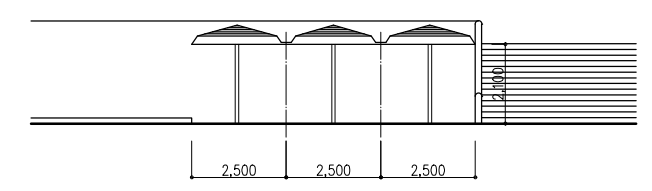

立面図 S=1/100

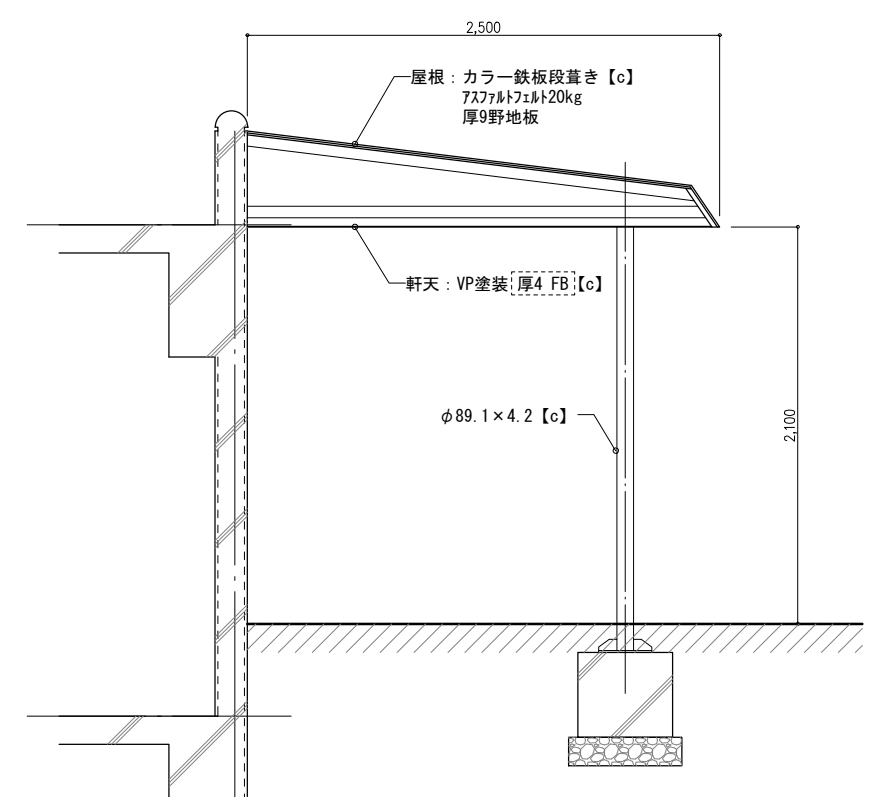





断面詳細図 S=1/20

|    |   |  |
|----|---|--|
| 凡例 | 改修前   | 改修後  |
|    | [a] : 仕上撤去(資材等の撤去も示す)<br>[b] : 図示の仕上撤去<br>[c] : 下地共撤去<br>[d] : 図示の下地共撤去<br>[e] : 下地の調整<br>[f] : 既存のまま(清掃を見込む)<br>※アスベストを含有するものを [ ] で示す | [A] : 仕上新設(資材等の新設も示す)<br>[B] : 図示の仕上新設<br>[C] : 下地共新設<br>[D] : 図示の下地共新設<br>[E] : 塗装の塗替え<br>[F] : 既存のまま(清掃を見込む) |

|       |                  |
|-------|------------------|
| 工事名   | 文化センター大規模改修工事    |
| 図名    | 駐輪場撤去詳細図         |
| 設計    | 株式会社 フケタ設計       |
| 代表取締役 | 三架 富男            |
| 本社    | 栃木県宇都宮市大曾1丁目5番8号 |
| TEL   | 028(822)8928     |




|      |                |           |         |
|------|----------------|-----------|---------|
| N.   | 06047          | 管理建築士     | 榑田 和美   |
| 設計   | R08_02         | 一級建築士登録番号 | 200667号 |
| 縮尺   | A1:図示, A3:図示/2 | 従事する建築士   | 甲斐 雅人   |
| 図面N. | G-A027         | 一級建築士登録番号 | 273244号 |
| 承認   |                | 従事する建築士   |         |
| 承認   |                | 一級建築士登録番号 |         |

※駐車場管理室及び周辺アスファルト舗装撤去 (範囲は別途平面詳細図による)

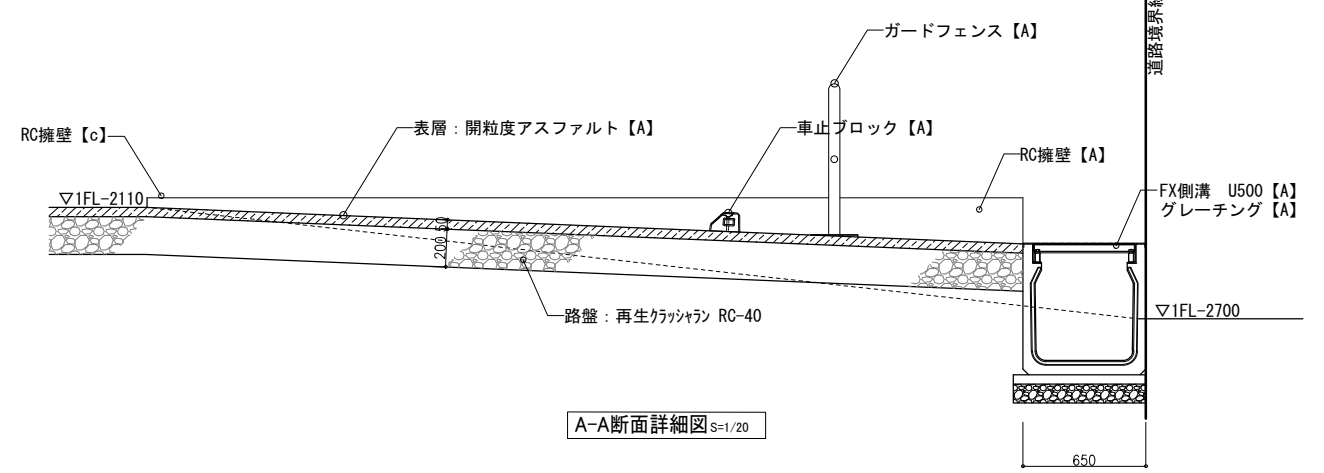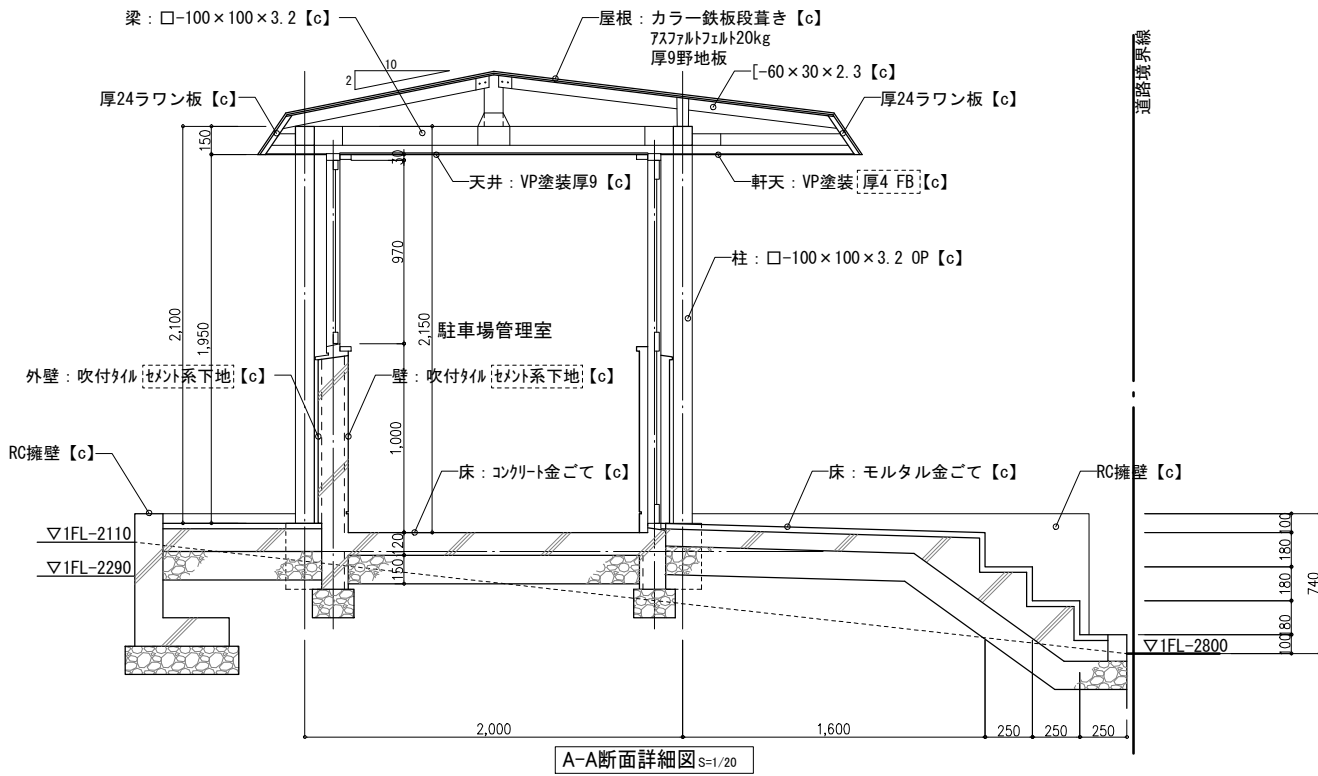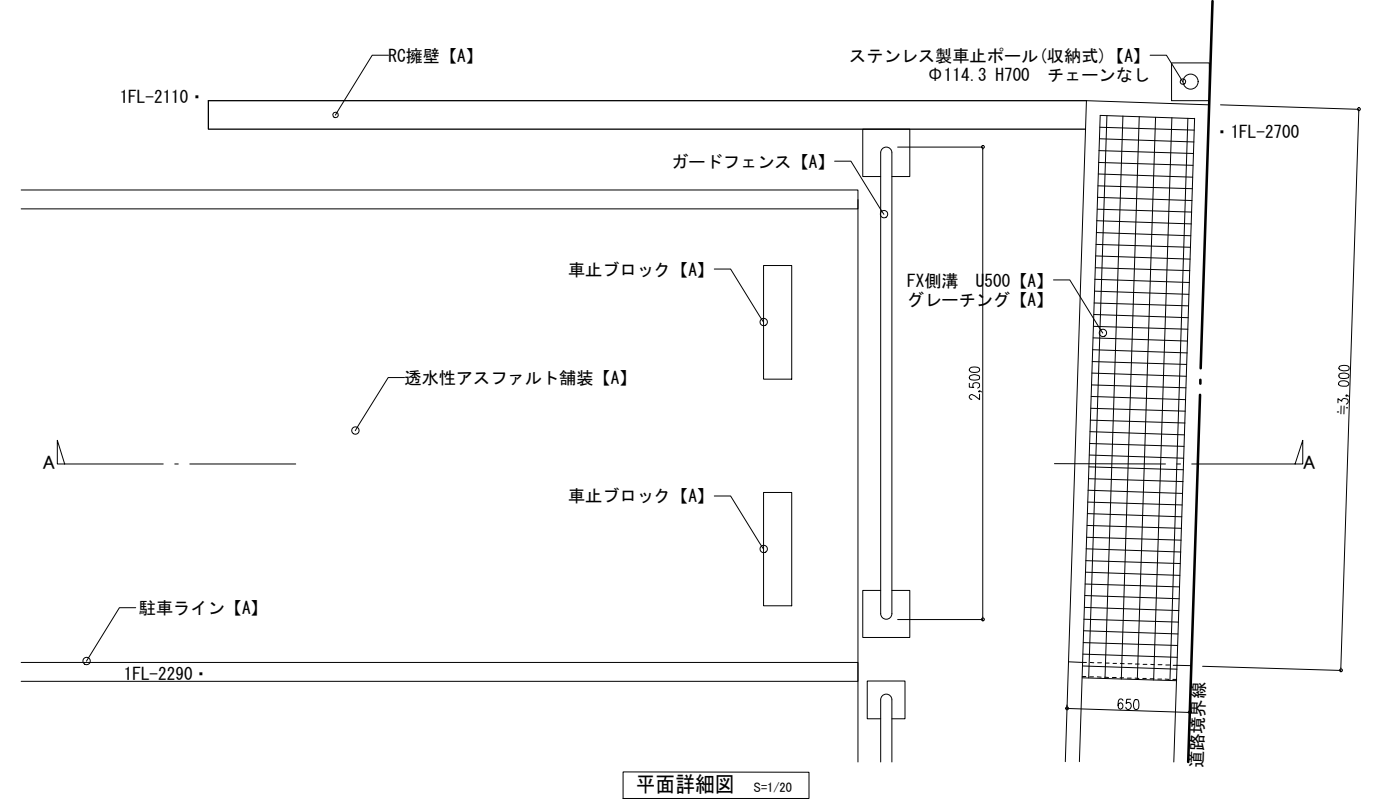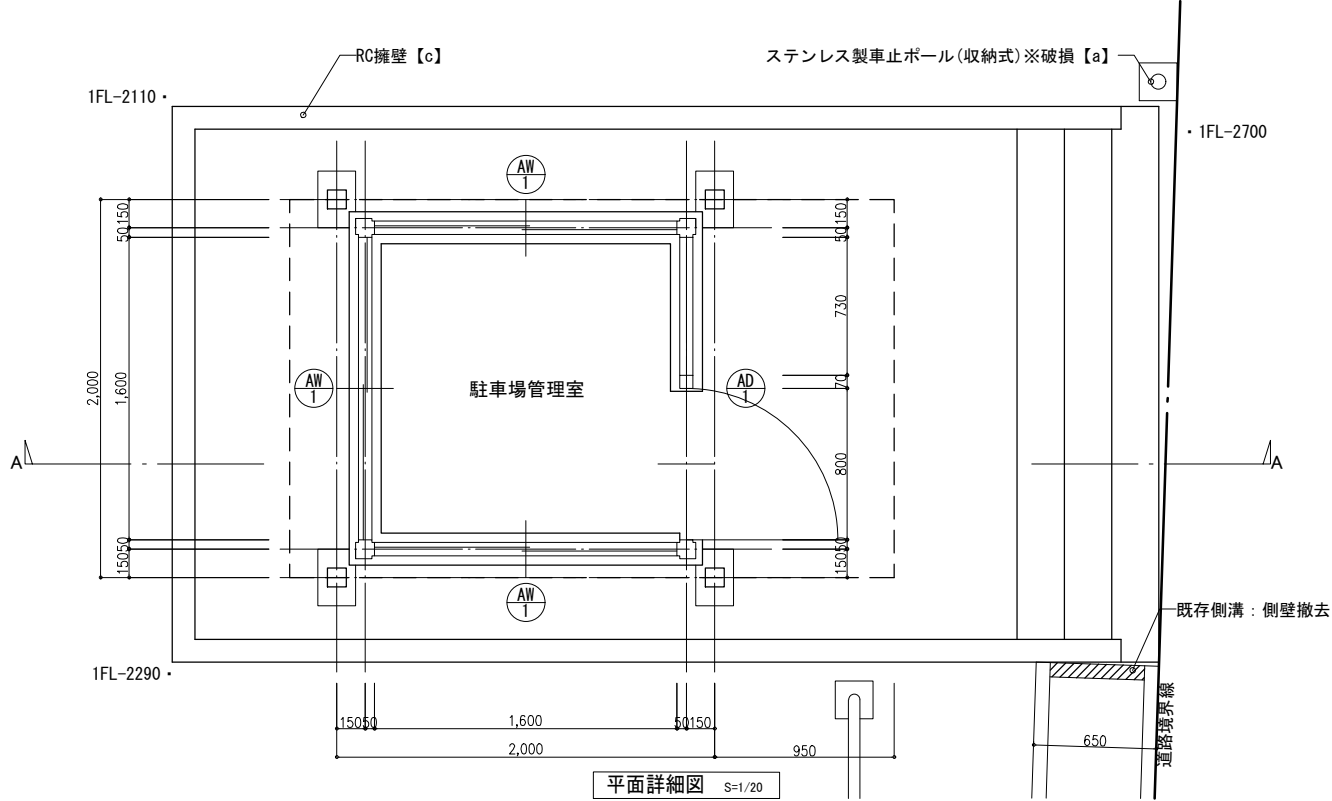

| 符号 | 姿図 | 項目 | 内容            |
|----|----|----|---------------|
| AD |    | 概要 | 片開き戸+FIX      |
|    |    | 見込 | 70            |
|    |    | 材質 | アルミ           |
|    |    | 仕上 | アルマイト         |
|    |    | 硝子 | 網入り磨板ガラス t6.8 |
|    |    | 錠  | 本錠錠、握り玉       |
|    |    | 金物 | 付属金物一式        |
|    |    | 備考 |               |





| 符号 | 姿図 | 項目 | 内容            |
|----|----|----|---------------|
| AW |    | 概要 | 引き違い窓         |
|    |    | 見込 | 70            |
|    |    | 材質 | アルミ           |
|    |    | 仕上 | アルマイト         |
|    |    | 硝子 | 網入り磨板ガラス t6.8 |
|    |    | 錠  | クレセント         |
|    |    | 金物 | 付属金物一式        |
|    |    | 備考 |               |

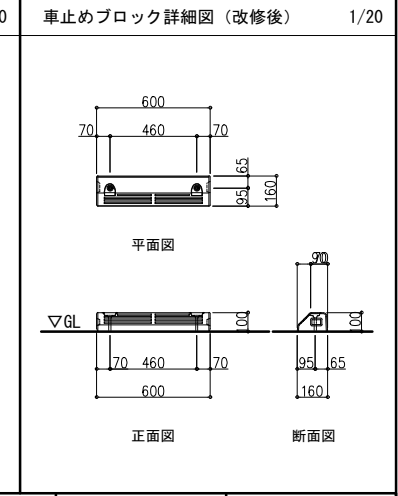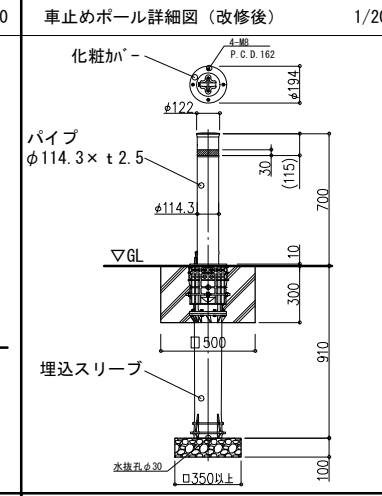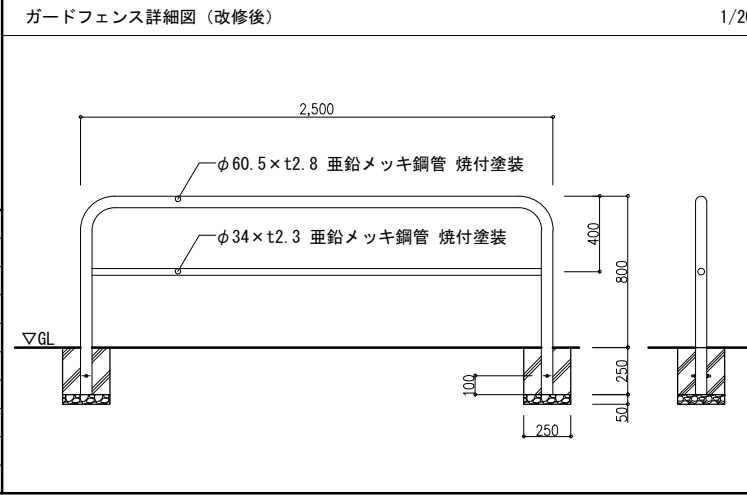








|     |  |     |   |
|-----|--|-----|---|
| 改修前 | 【a】: 仕上撤去(家具等の撤去も示す)<br>【b】: 図示の仕上撤去<br>【c】: 下地共撤去<br>【d】: 図示の下地共撤去<br>【e】: 下地の撤去<br>【f】: 既存のまま(清掃を見込む)<br>※アスベストを含有するものを [ ] で示す ( [ ] は想定) | 改修後 | 【A】: 仕上新設(家具等の撤去も示す)<br>【B】: 図示の仕上新設<br>【C】: 下地共新設<br>【D】: 図示の下地共新設<br>【E】: 撤去の撤去<br>【F】: 既存のまま(清掃を見込む) |
|-----|--|-----|---|

|     |        |     |        |
|-----|--------|-----|--------|
| 1箇所 | S=1/40 | 3箇所 | S=1/40 |
|-----|--------|-----|--------|

|       |                       |           |              |           |         |
|-------|-----------------------|-----------|--------------|-----------|---------|
| 工事名   | 文化センター大規模改修工事         | No.       | 06047        | 管理建築士     | 榎田 和美   |
| 図名    | 駐車場管理室廻り詳細図 (改修前・改修後) | 設計        | ROB02        | 一級建築士登録番号 | 200667号 |
| 株式会社  | フケタ設計                 | 図面No.     | G-A028       | 従事する建築士   | 甲斐 雅人   |
| 代表取締役 | 三架 富男                 | 一級建築士登録番号 | 89479号       | 一級建築士登録番号 | 273244号 |
| 本社    | 新潟県宇都宮市大宮1丁目5番8号      | TEL       | 028(822)8928 | 従事する建築士   |         |

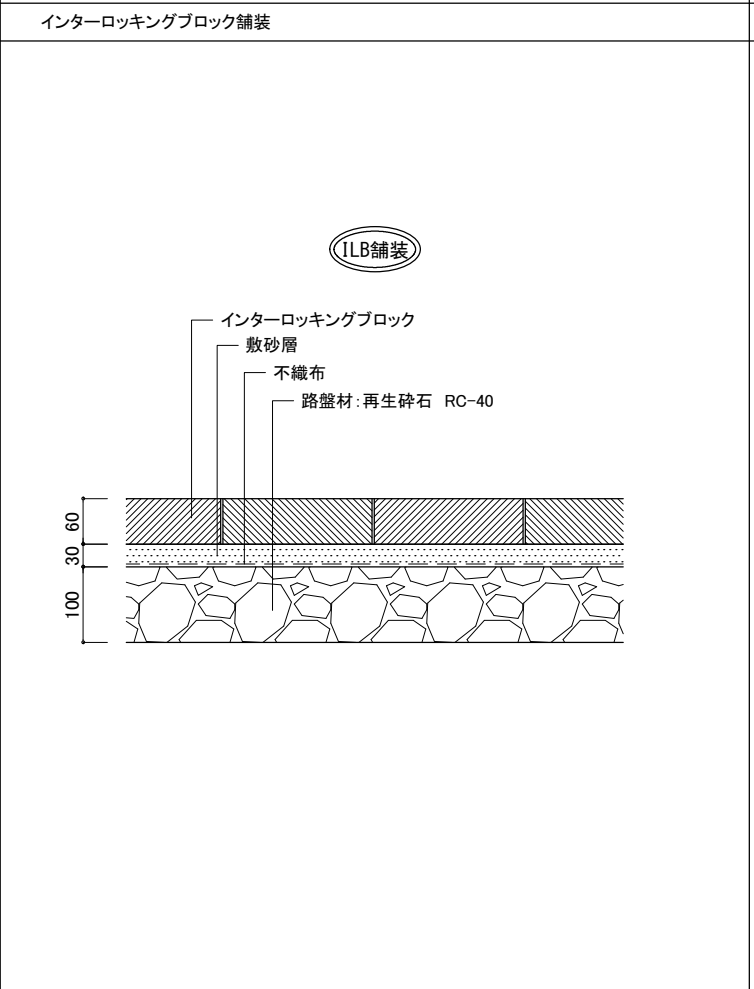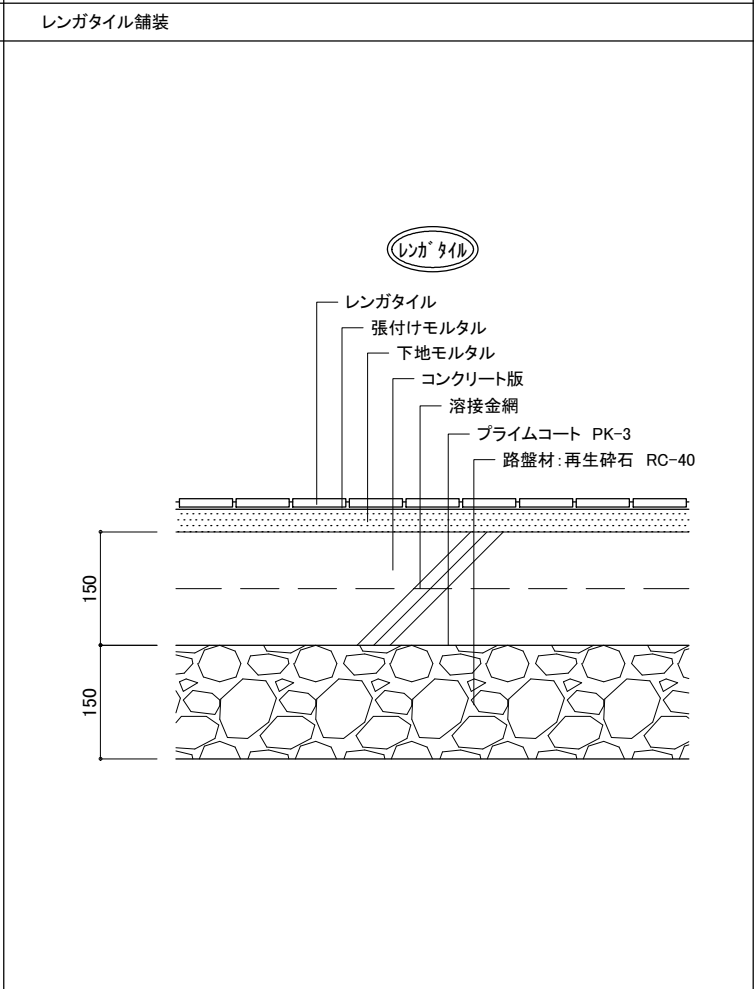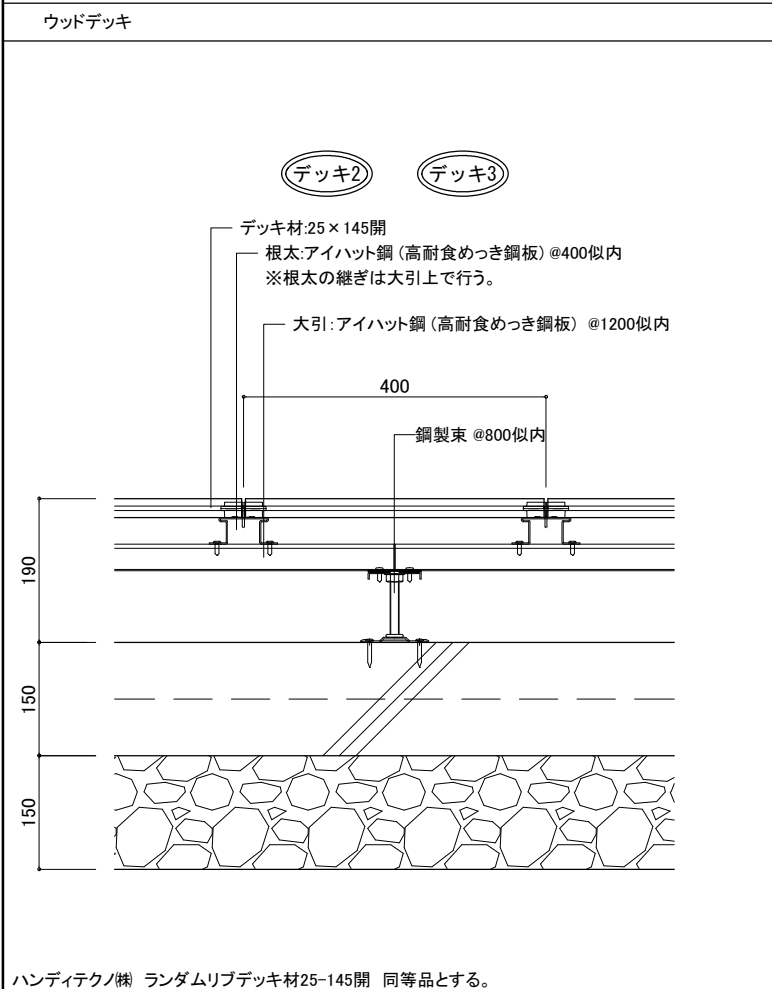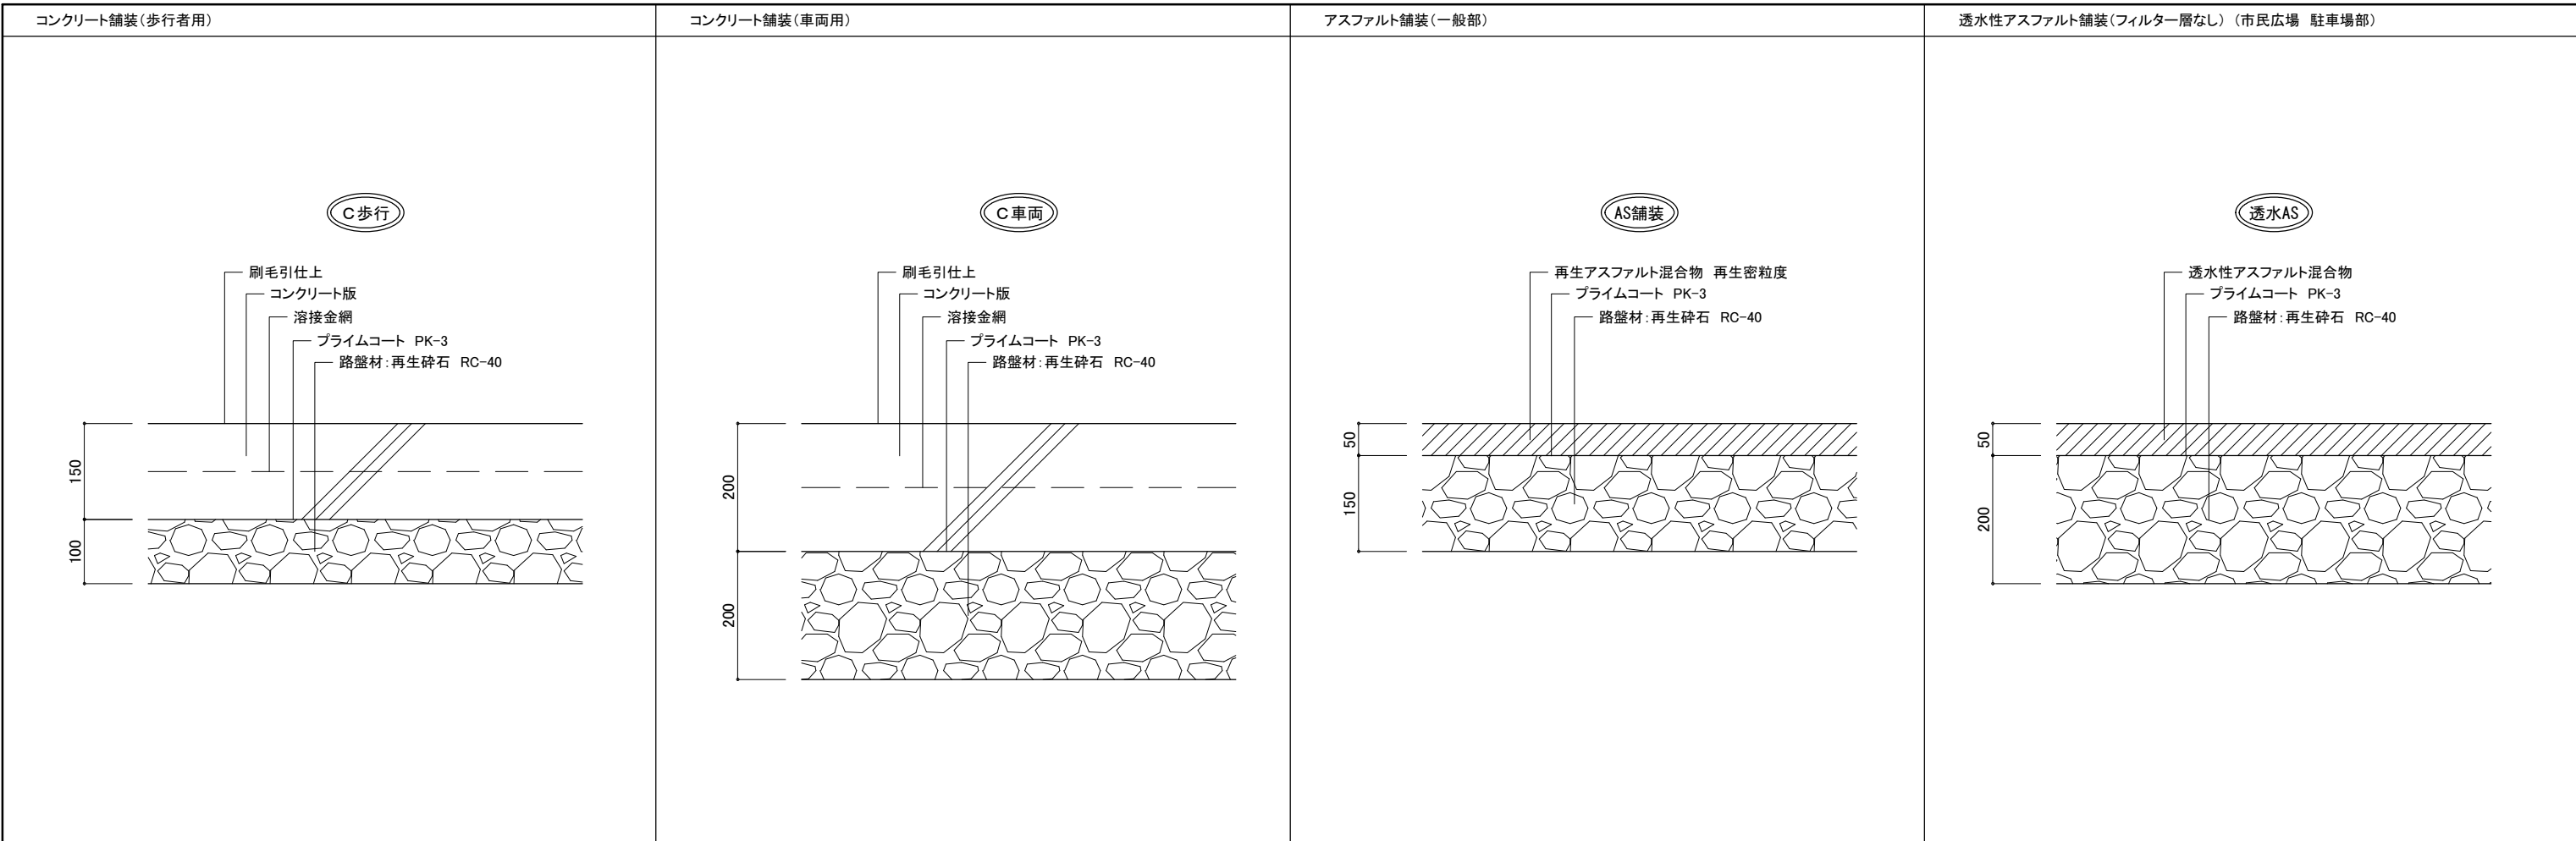


|      |                  |       |                 |           |         |
|------|------------------|-------|-----------------|-----------|---------|
| 工事名  | 文化センター大規模改修工事    | N.    | 06047           | 管理建築士     | 棚田 和美   |
| 図名   | 外構部分詳細図 1        | 設計    | R08_02          | 一級建築士登録番号 | 200667号 |
|      |                  | 縮尺    | A1:1/5, A3:1/10 | 従事する建築士   | 甲斐 雅人   |
|      |                  | 図面N.  | G-A029          | 一級建築士登録番号 | 273244号 |
| 株式会社 | フケタ設計            | 代表取締役 | 三柴 富男           | 一級建築士登録番号 | 89479号  |
| 本社   | 栃木県宇都宮市大曾1丁目5番8号 | TEL   | 028(622)8928    | 一級建築士登録番号 |         |

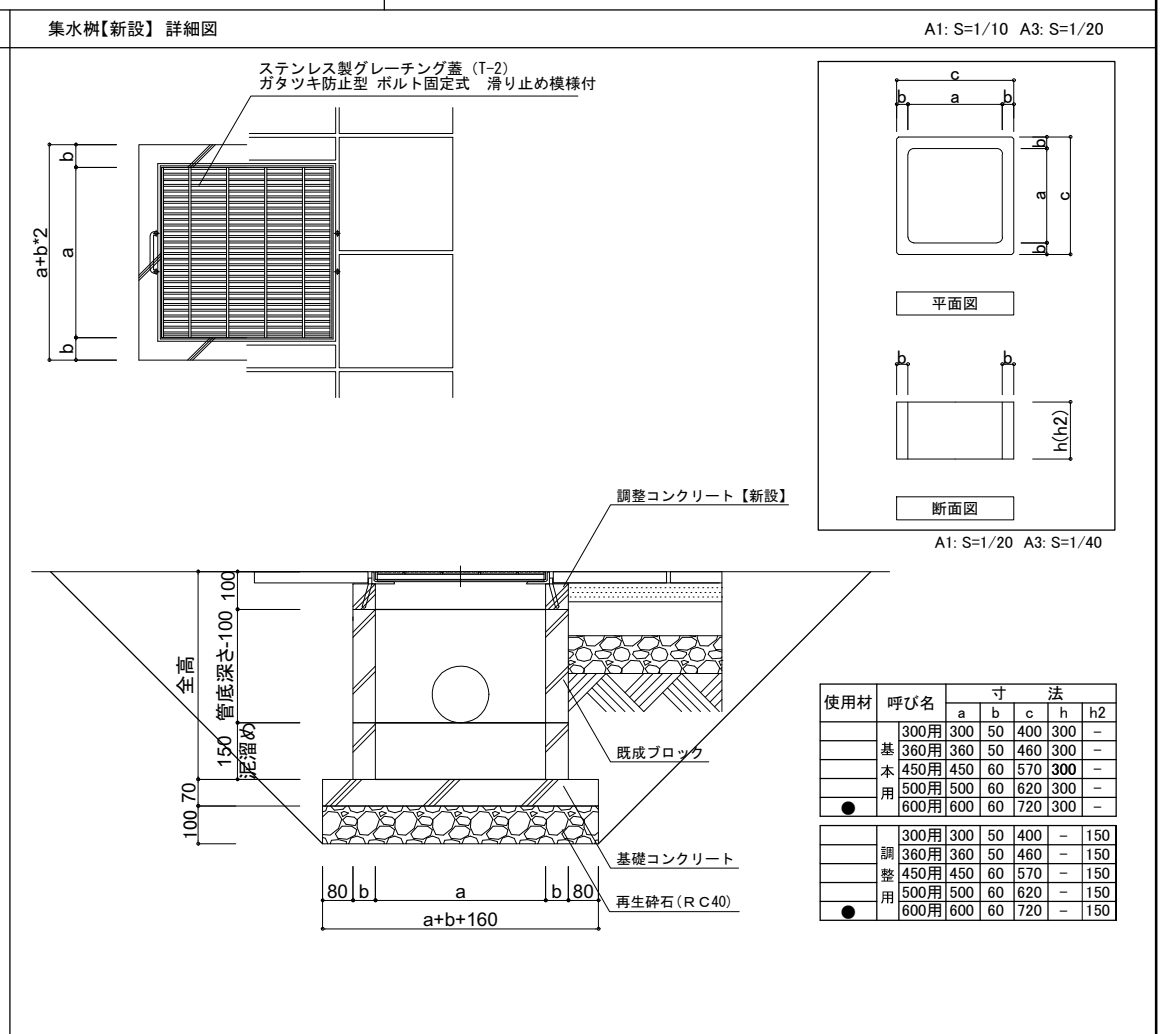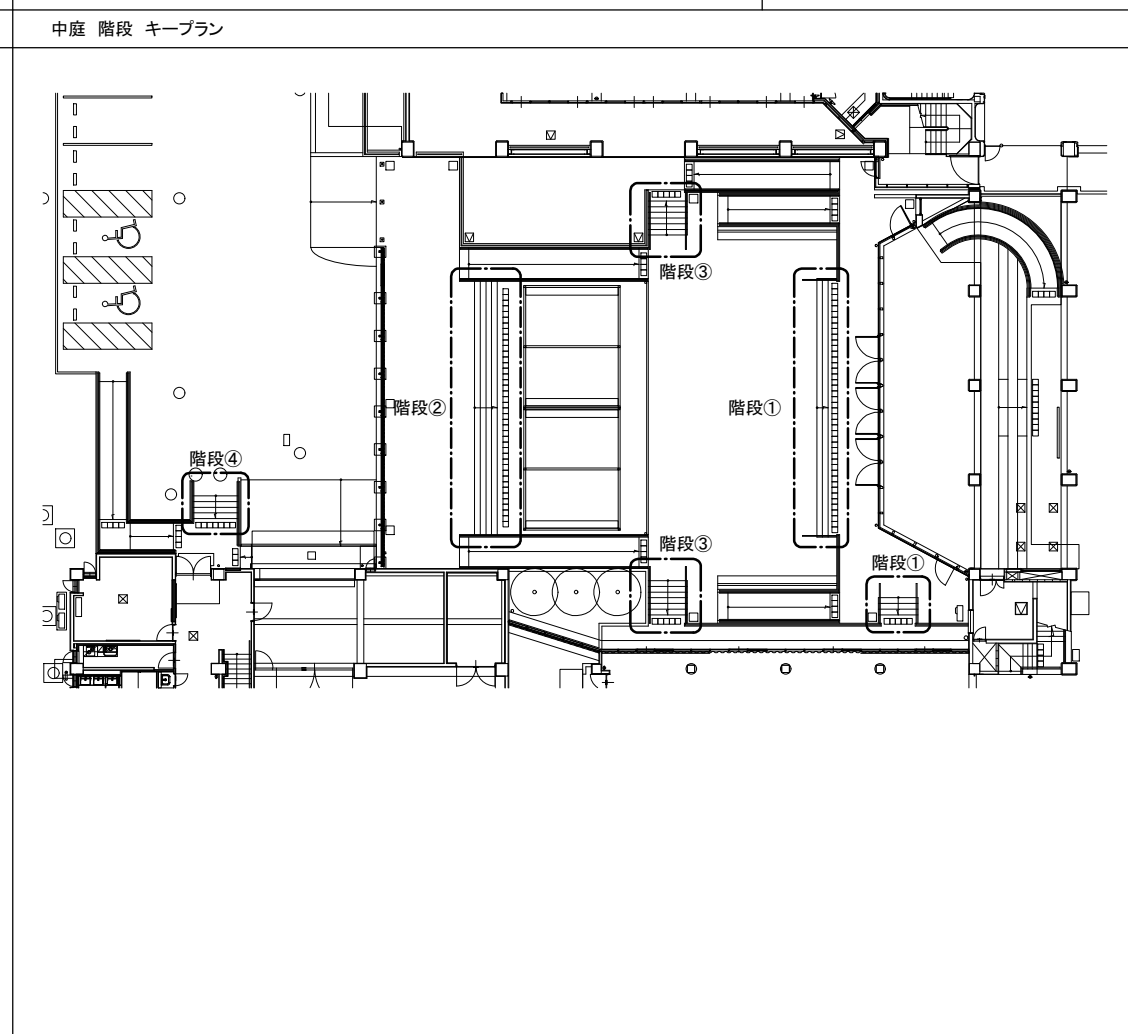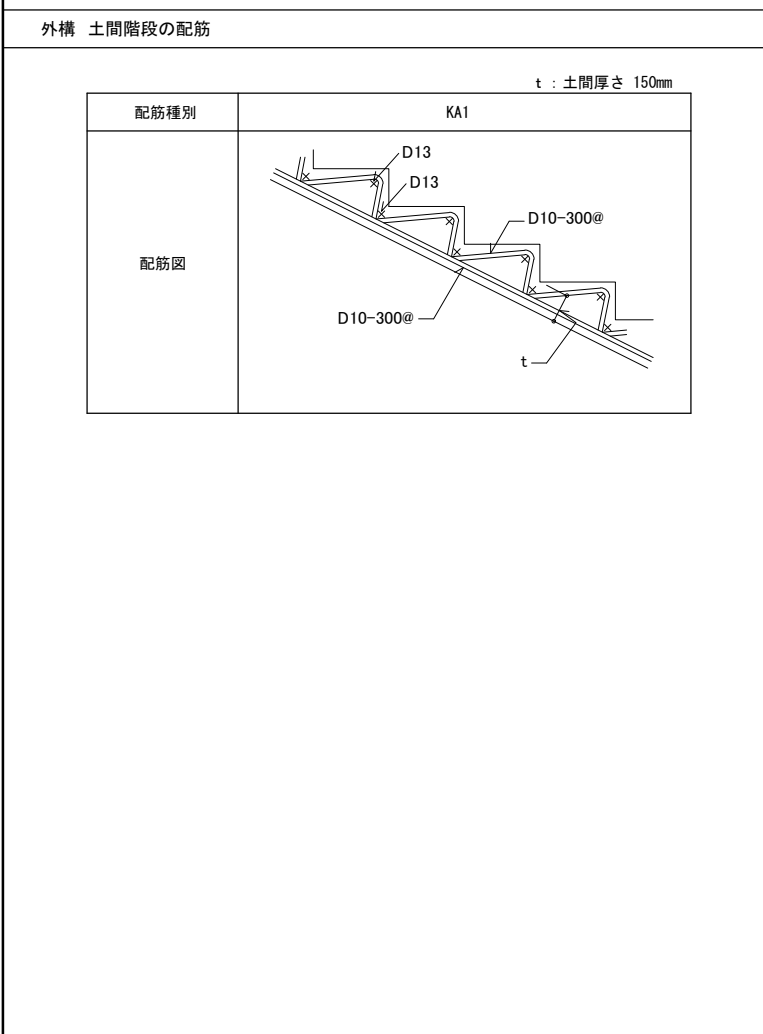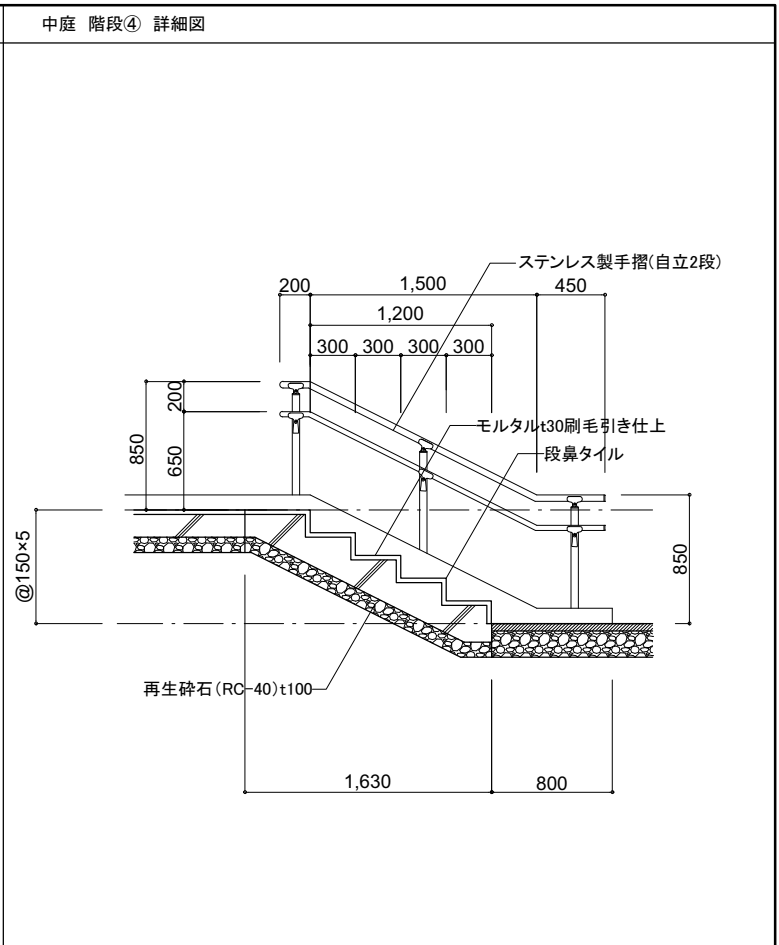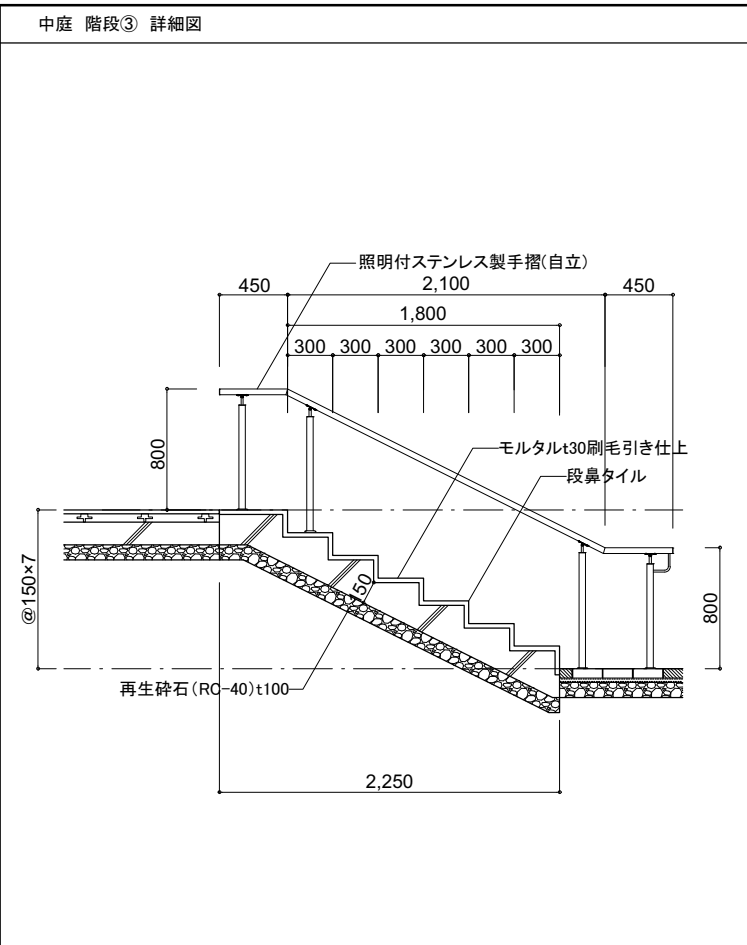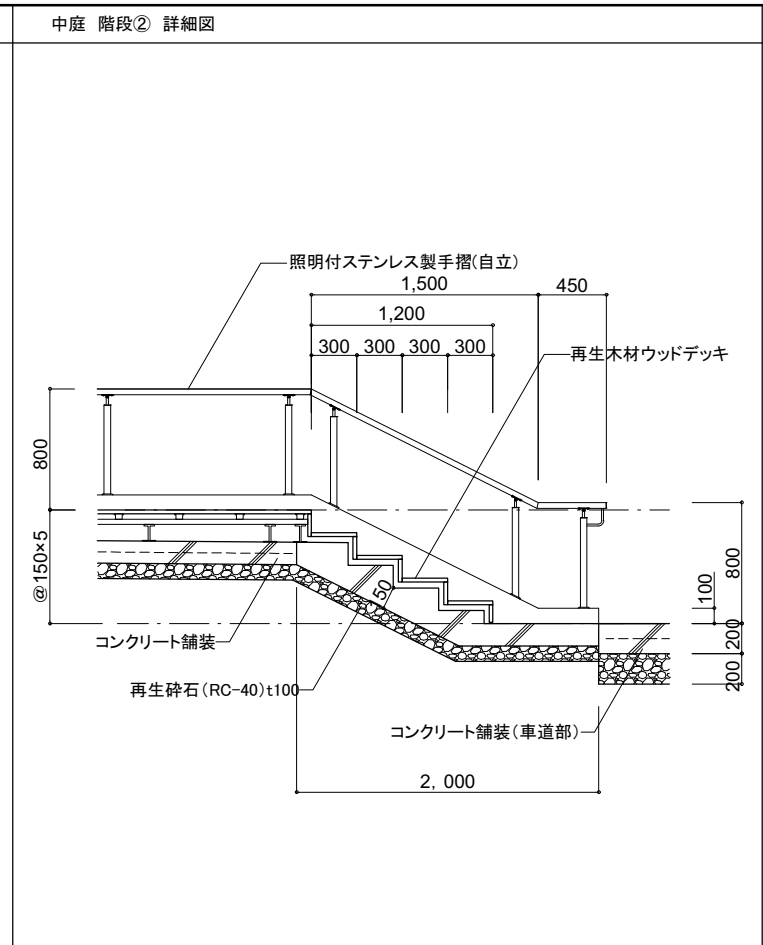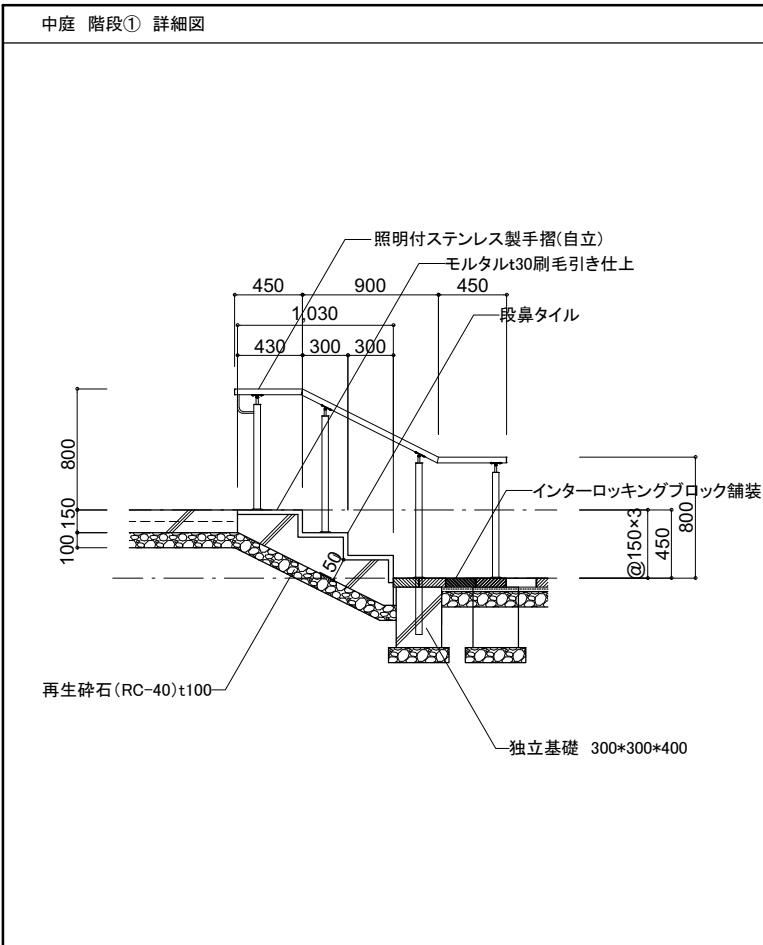


|       |                                   |      |        |           |         |
|-------|-----------------------------------|------|--------|-----------|---------|
| 工事名   | 文化センター大規模改修工事                     | N.   | 06047  | 管理建築士     | 棚田 和美   |
| 図名    | 外構部分詳細図 2                         | 設計   | R08_02 | 一級建築士登録番号 | 200667号 |
| 縮尺    | A1:1/25, A3:1/50                  | 図面N. | G-A030 | 従事する建築士   | 甲斐 雅人   |
| 代表取締役 | 三柴 富男 一級建築士登録番号 89479号            | 承認   |        | 一級建築士登録番号 | 273244号 |
| 本社    | 栃木県宇都宮市大曾1丁目5番8号 TEL 028(622)8928 | 図    |        | 一級建築士登録番号 |         |


中庭 スロープ① 詳細図

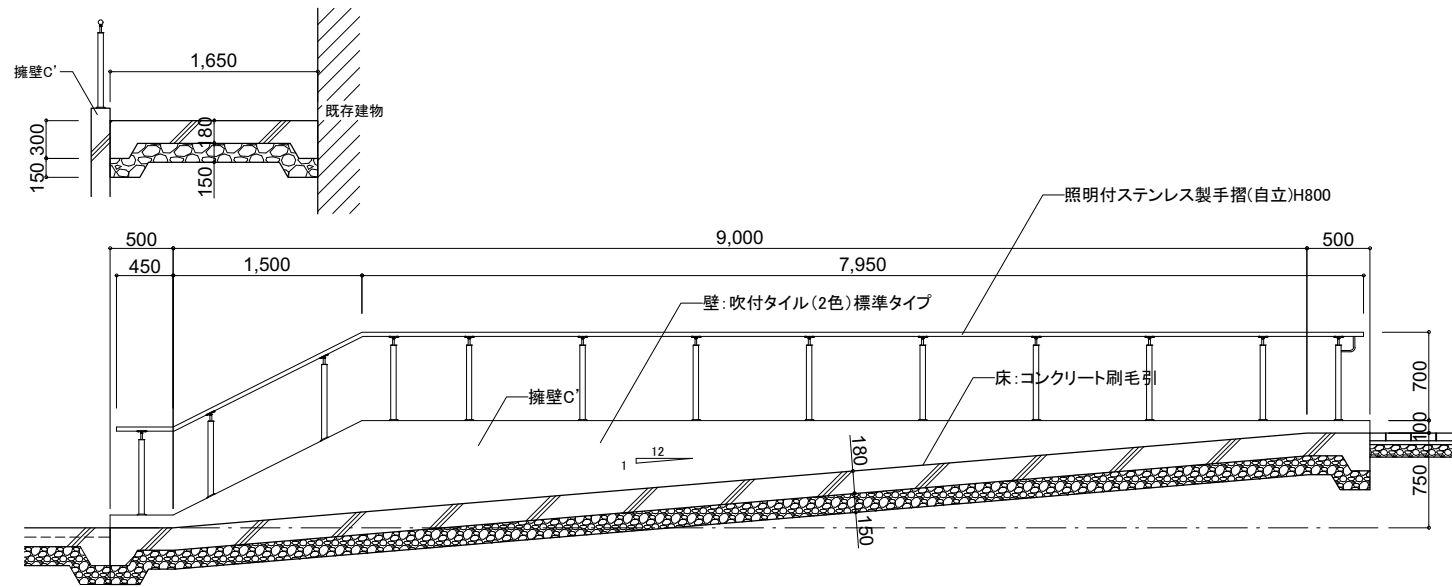


中庭 スロープ② 詳細図

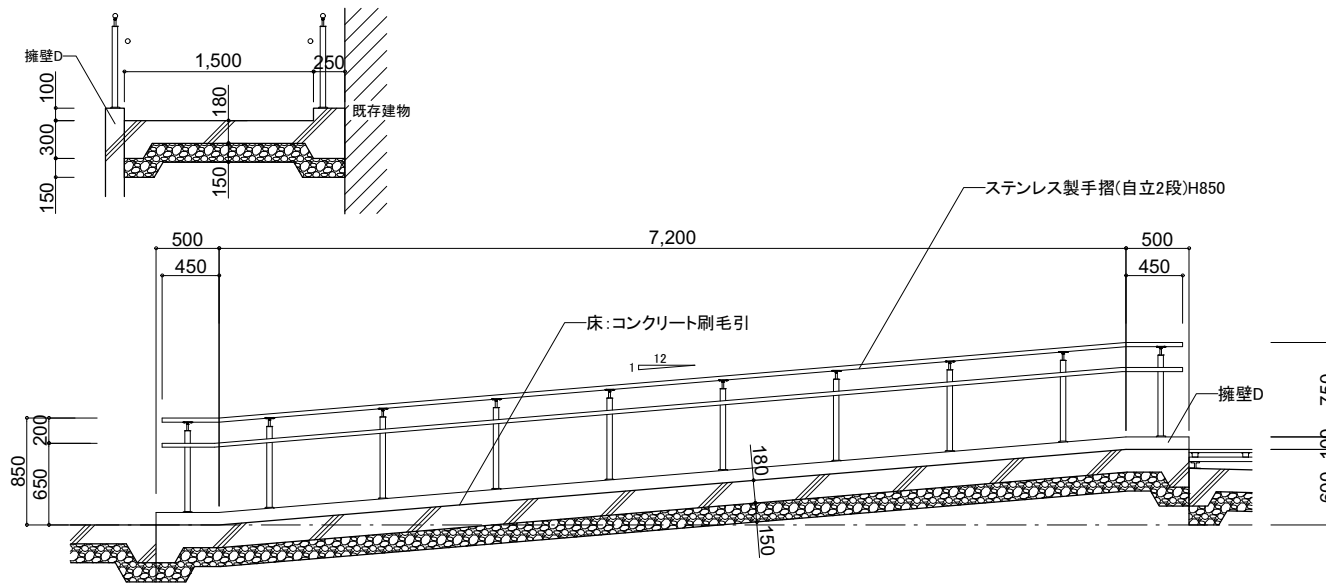

中庭 スロープ③ 詳細図

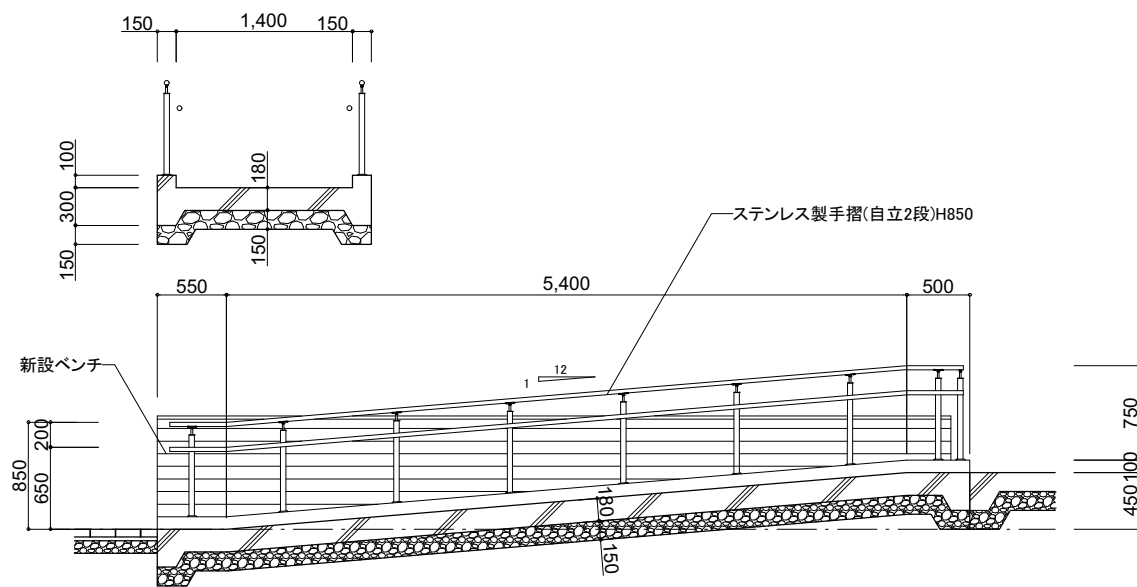



中庭 スロープ④ 詳細図

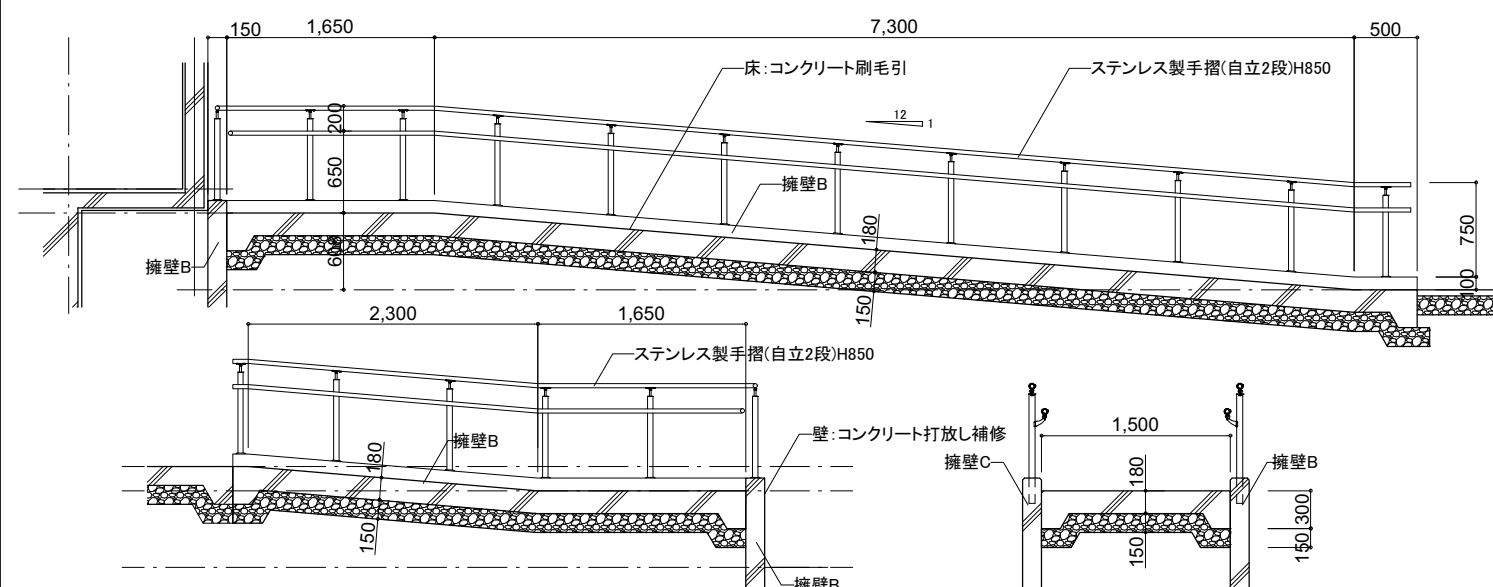

中庭ベンチ詳細図


S=1:10

スロープ配筋図






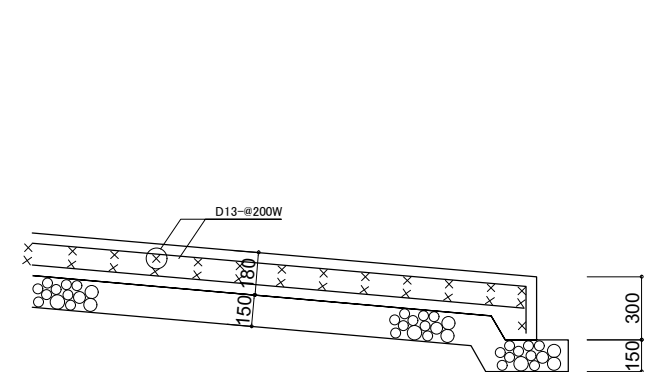
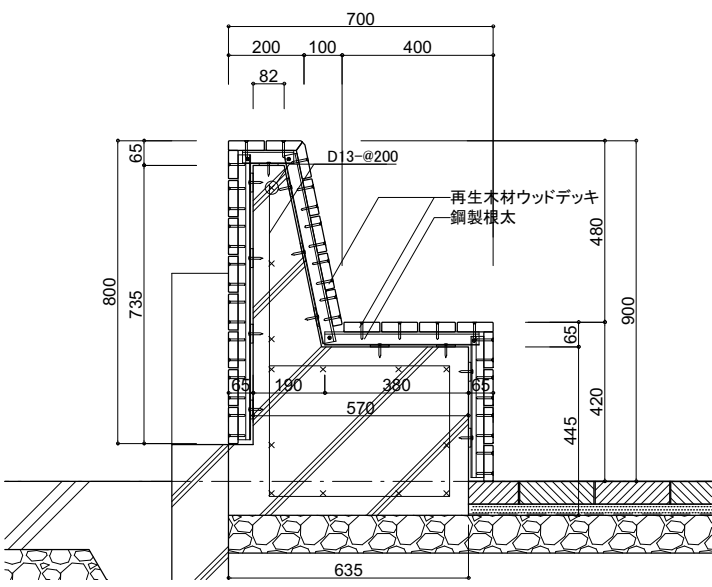


ハンディテクノ難 ハンディウッドムク材25-95閉 同等品とする。








中庭 スロープ キープラン

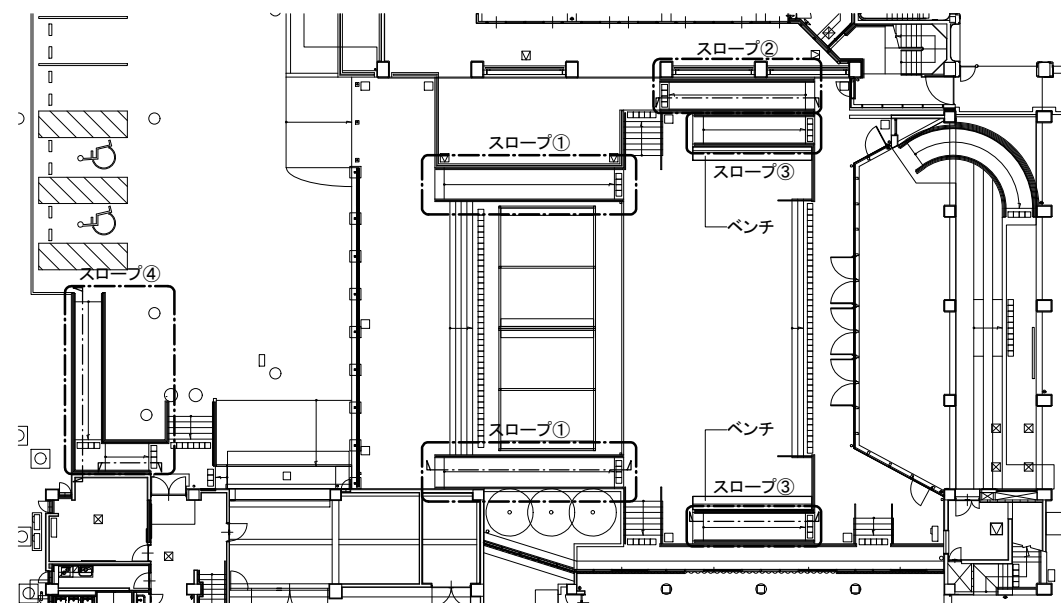

|       |                  |           |                  |           |         |
|-------|------------------|-----------|------------------|-----------|---------|
| 工事名   | 文化センター大規模改修工事    | N.        | 06047            | 管理建築士     | 棚田 和美   |
| 図名    | 外構部分詳細図 3        | 設計        | R08.02           | 一級建築士登録番号 | 200667号 |
|       |                  | 縮尺        | A1:1/30, A3:1/60 | 従事する建築士   | 甲斐 雅人   |
|       |                  | 図面N.      | G-A031           | 一級建築士登録番号 | 273244号 |
| 株式会社  | フケタ設計            | 承認        |                  | 一級建築士     |         |
| 代表取締役 | 三柴 富男            | 一級建築士登録番号 | 89479号           | 一級建築士登録番号 |         |
| 本社    | 栃木県宇都宮市大曾1丁目5番8号 | TEL       | 028(622)8928     |           |         |

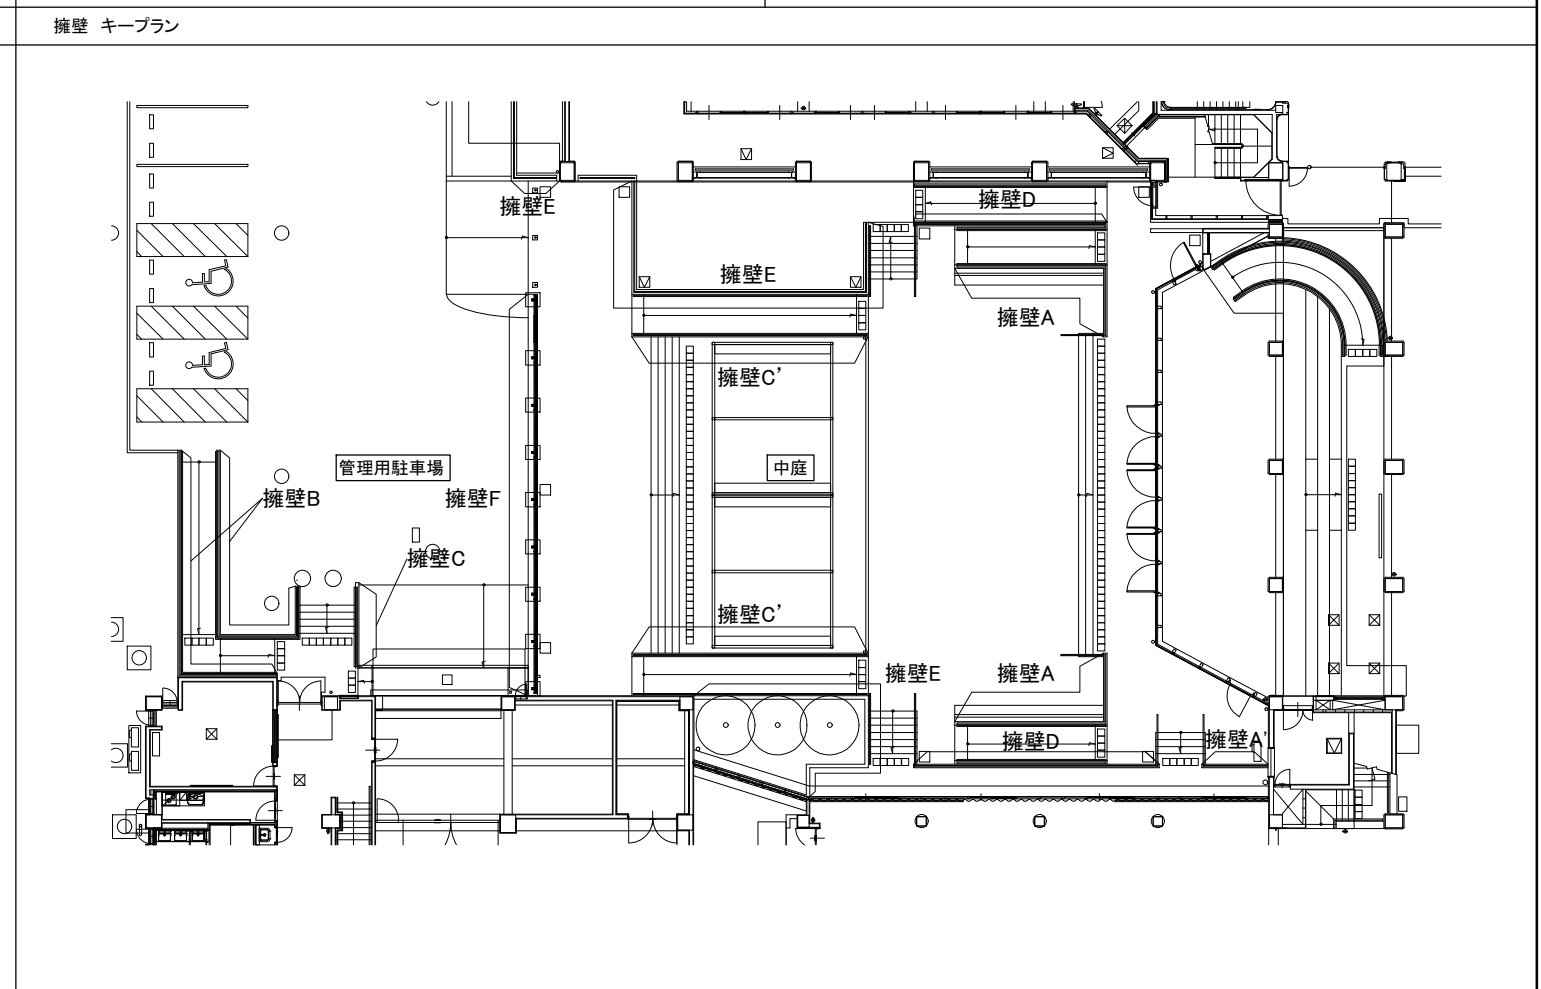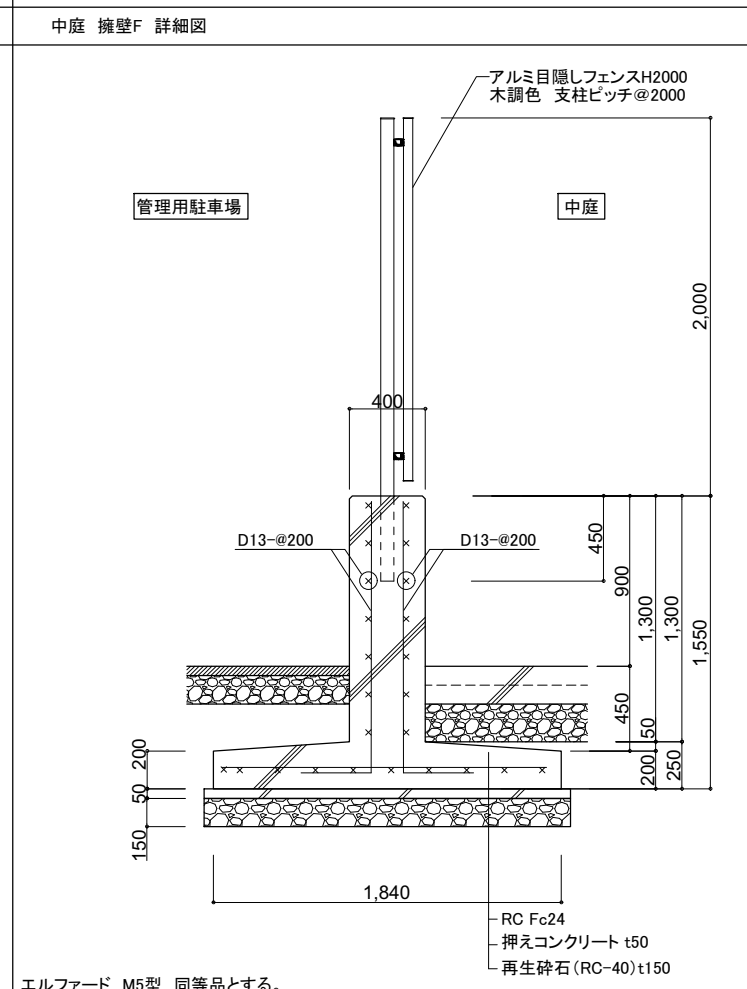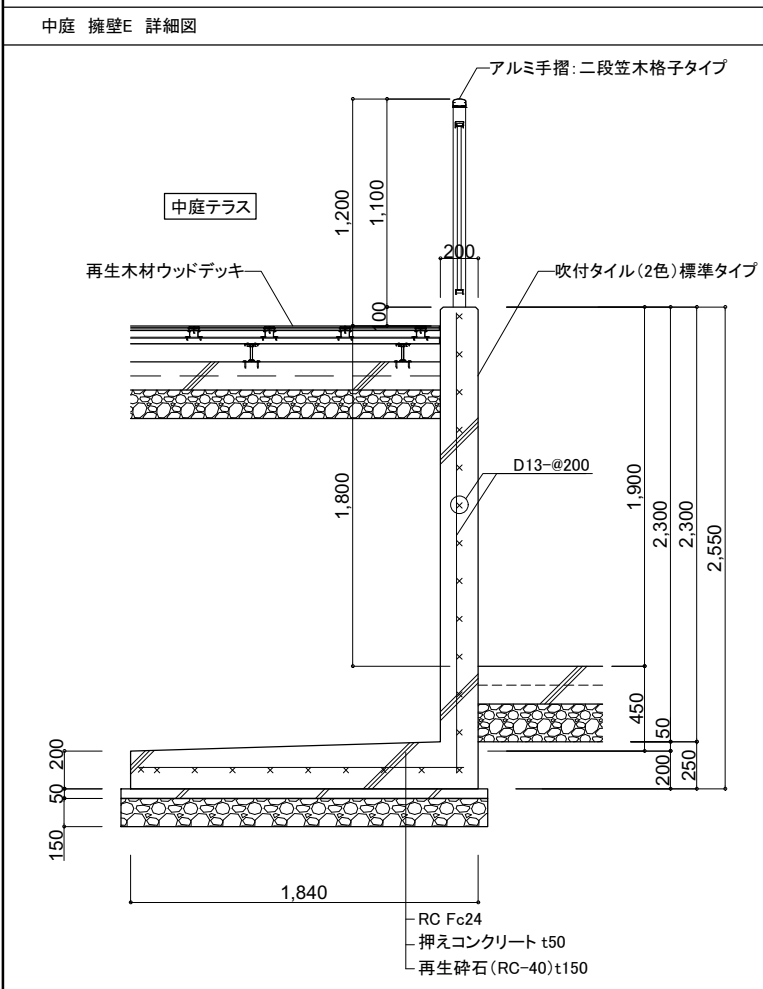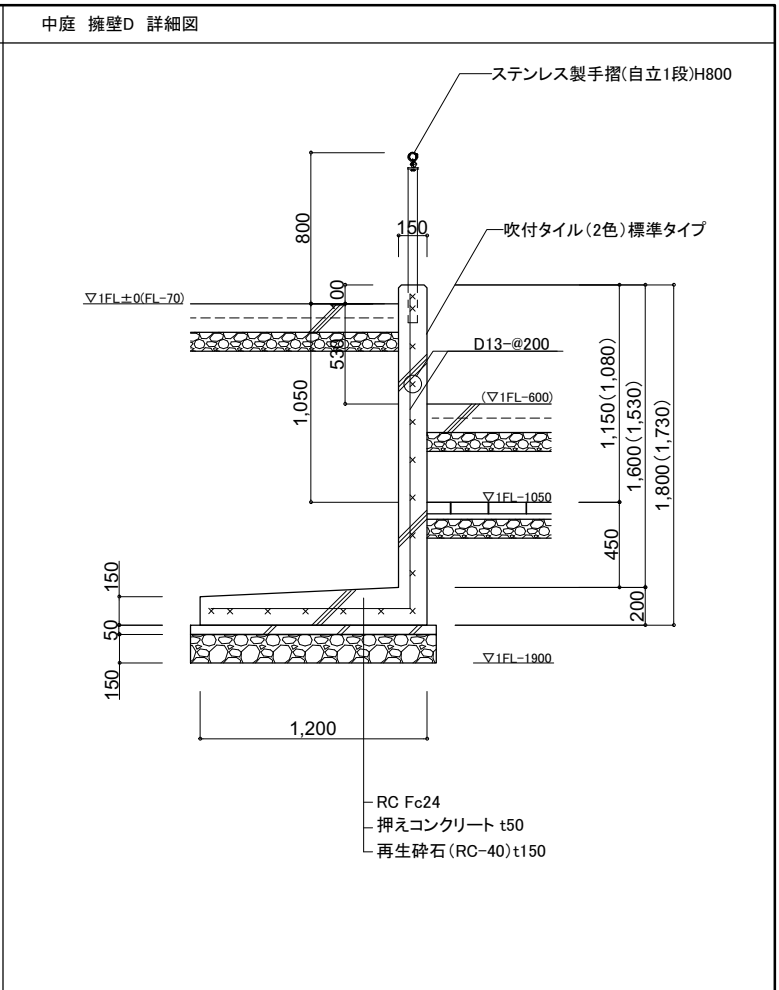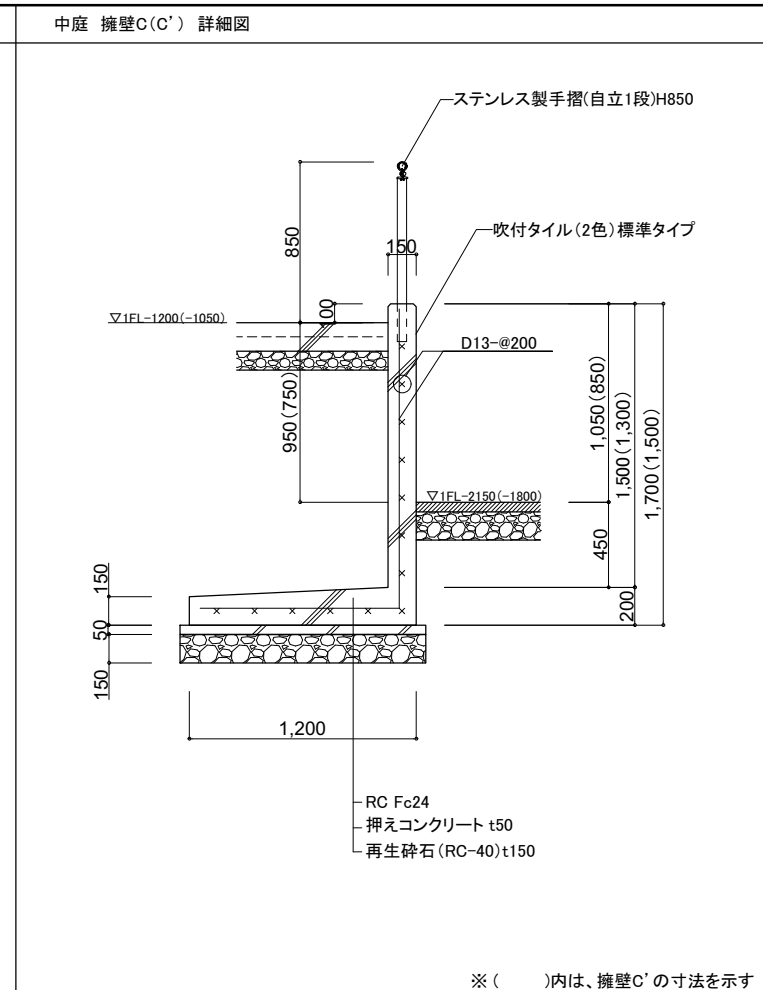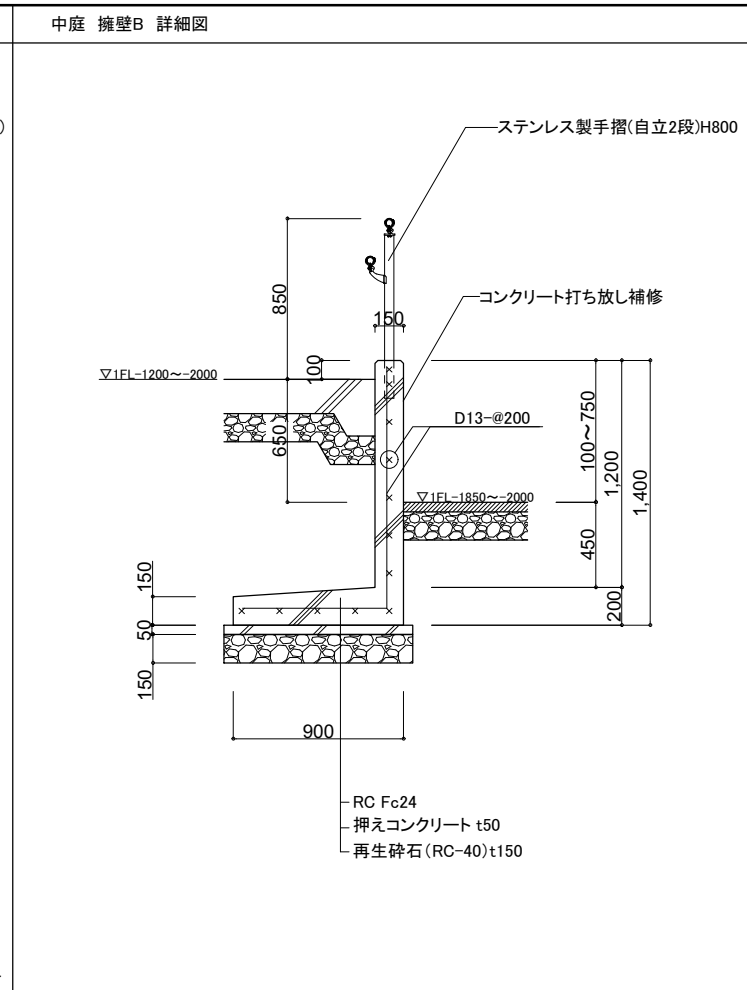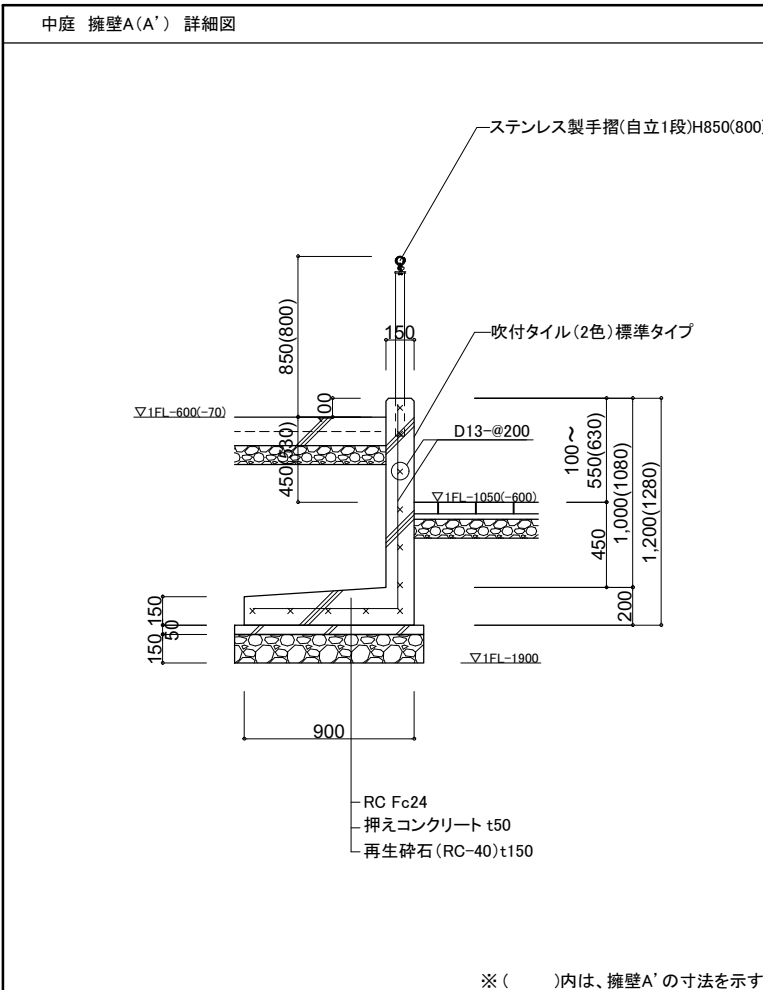


|       |                  |         |              |           |         |
|-------|------------------|---------|--------------|-----------|---------|
| 工事名   | 文化センター大規模改修工事    | No.     | 06047        | 管理建築士     | 棚田 和美   |
| 図名    | 外構部分詳細図 4        | 設計      | R08.02       | 一級建築士登録番号 | 200667号 |
| 縮尺    | A1:1/20, A3:1/40 | 従事する建築士 | 甲斐 雅人        | 一級建築士登録番号 | 273244号 |
| 図面No. | G-A032           | 代表取締役   | 三柴 富男        | 一級建築士登録番号 | 89479号  |
| 本 社   | 栃木県宇都宮市大曾1丁目5番8号 | TEL     | 028(622)8928 | 一級建築士登録番号 |         |

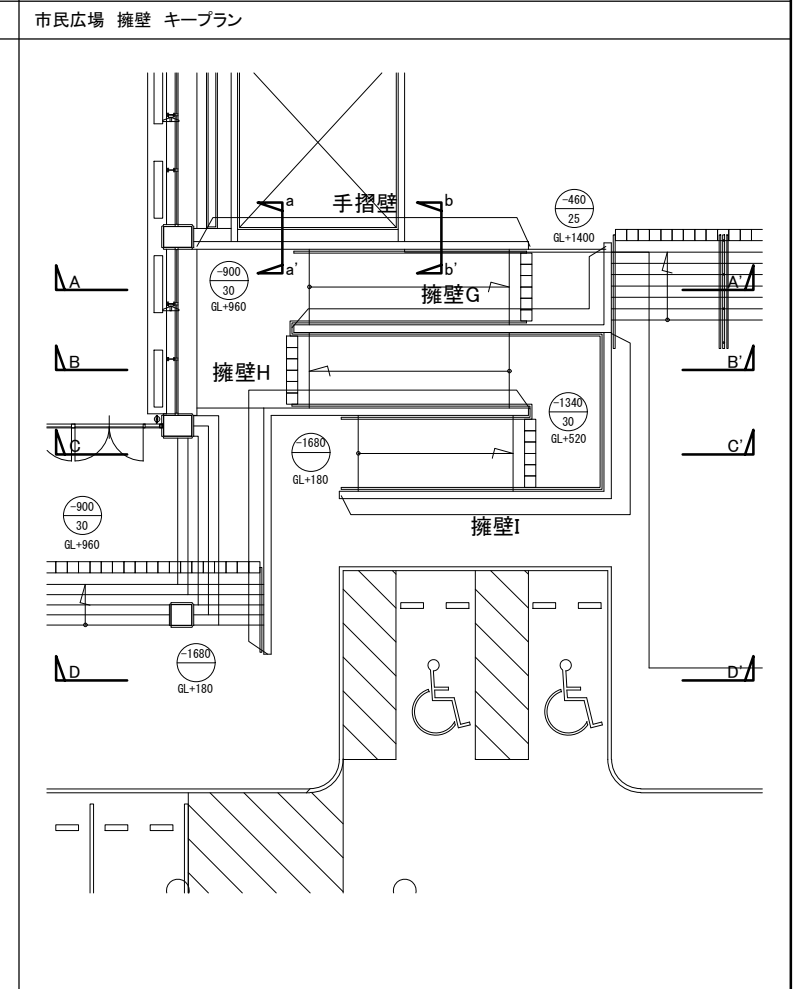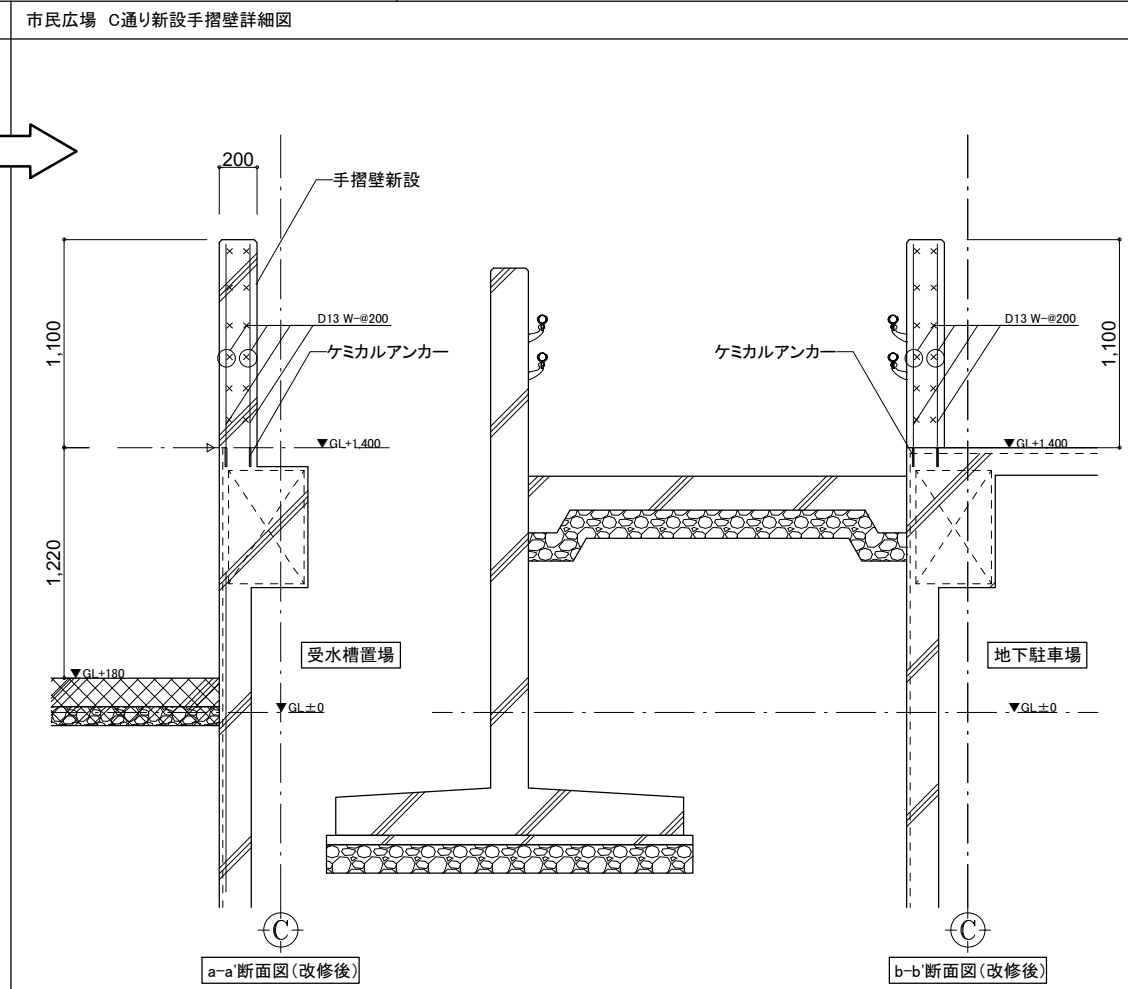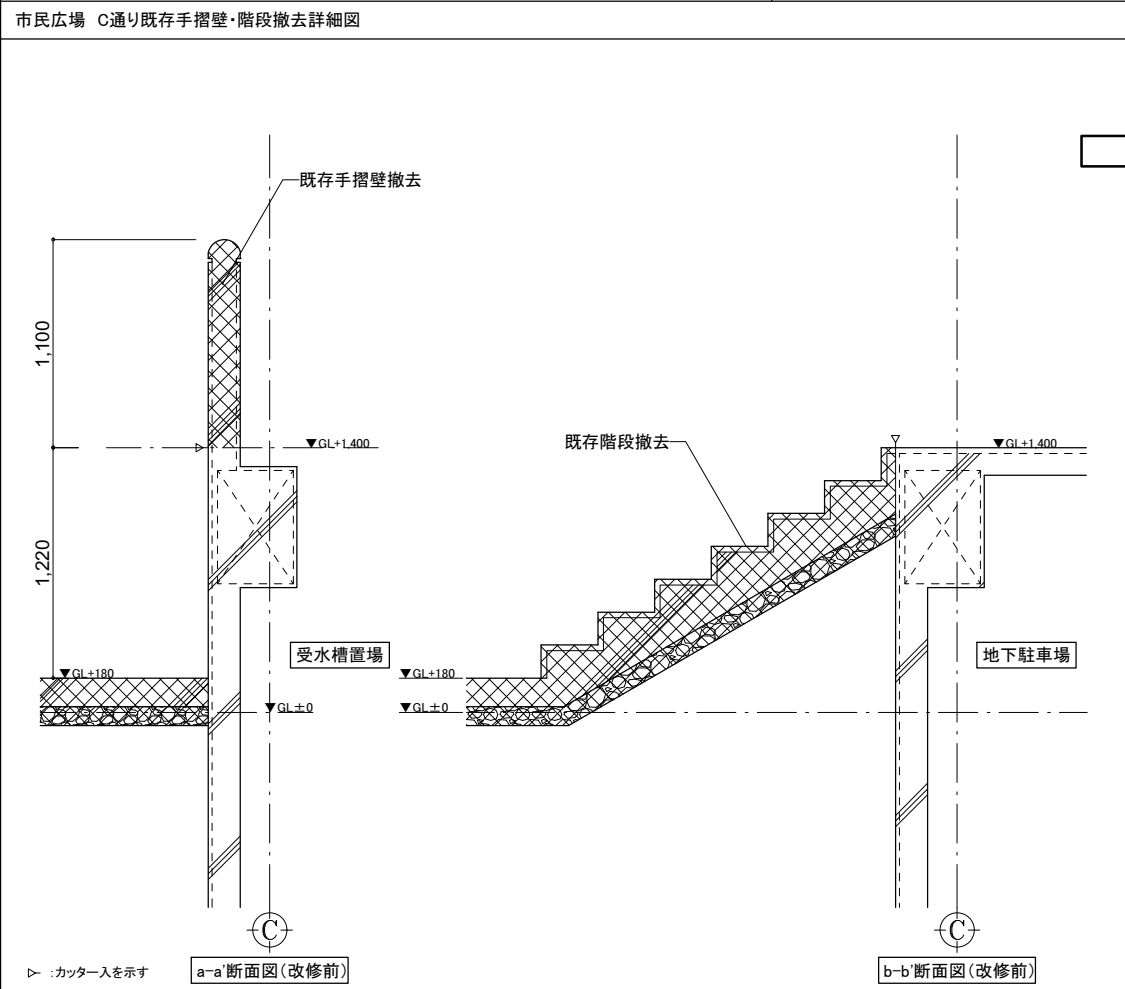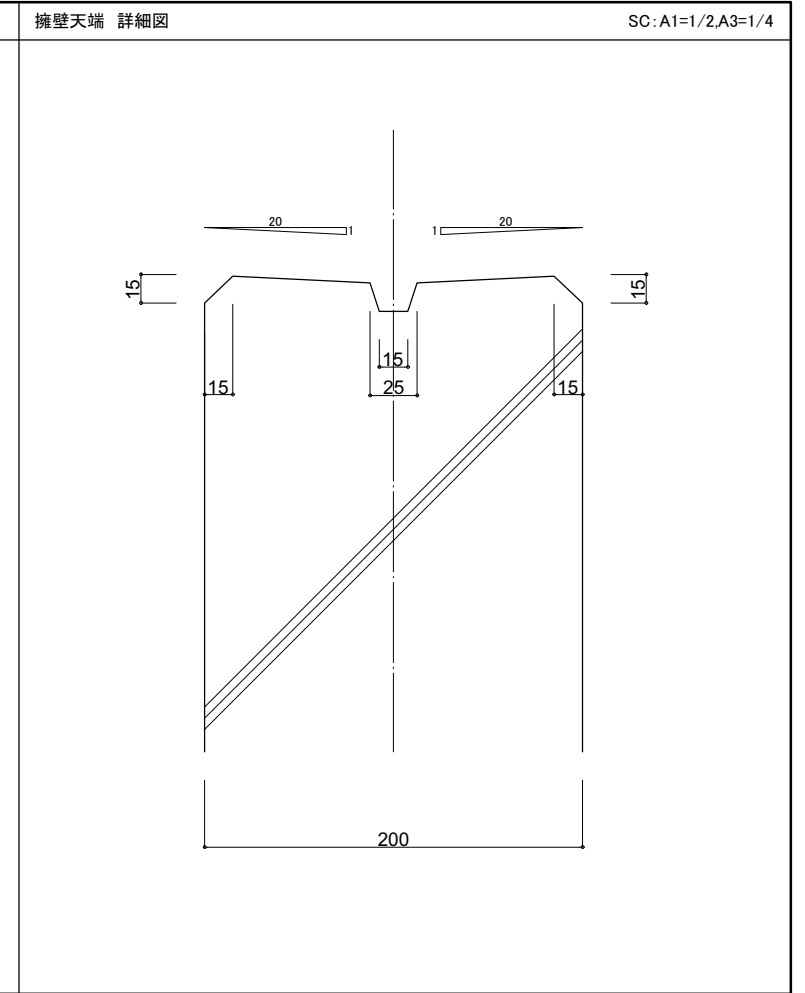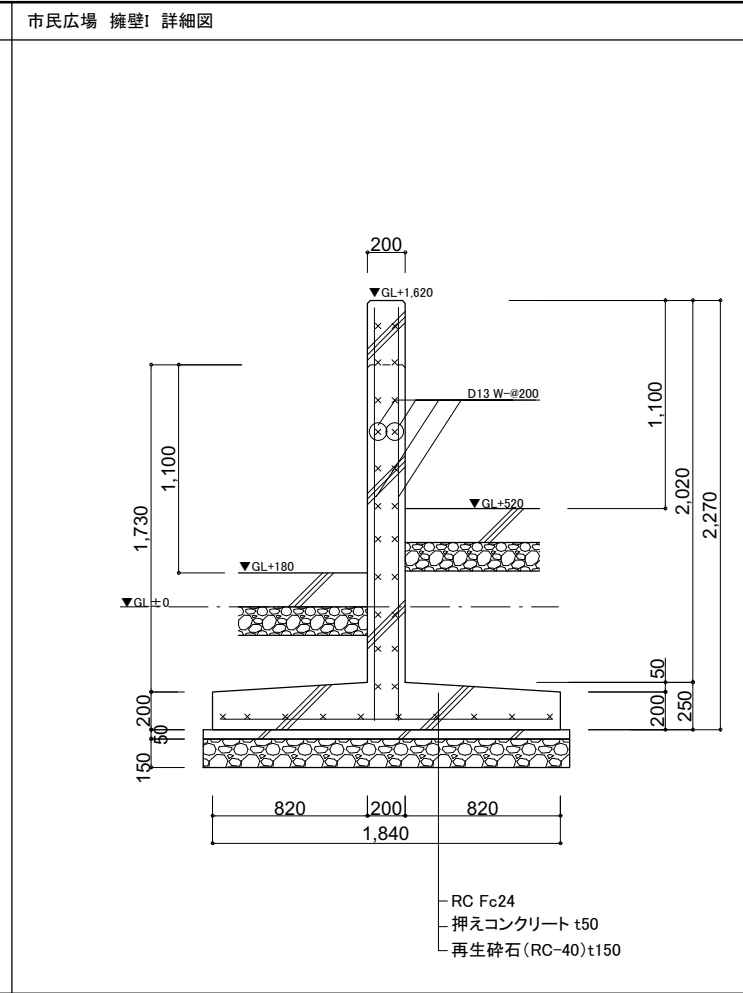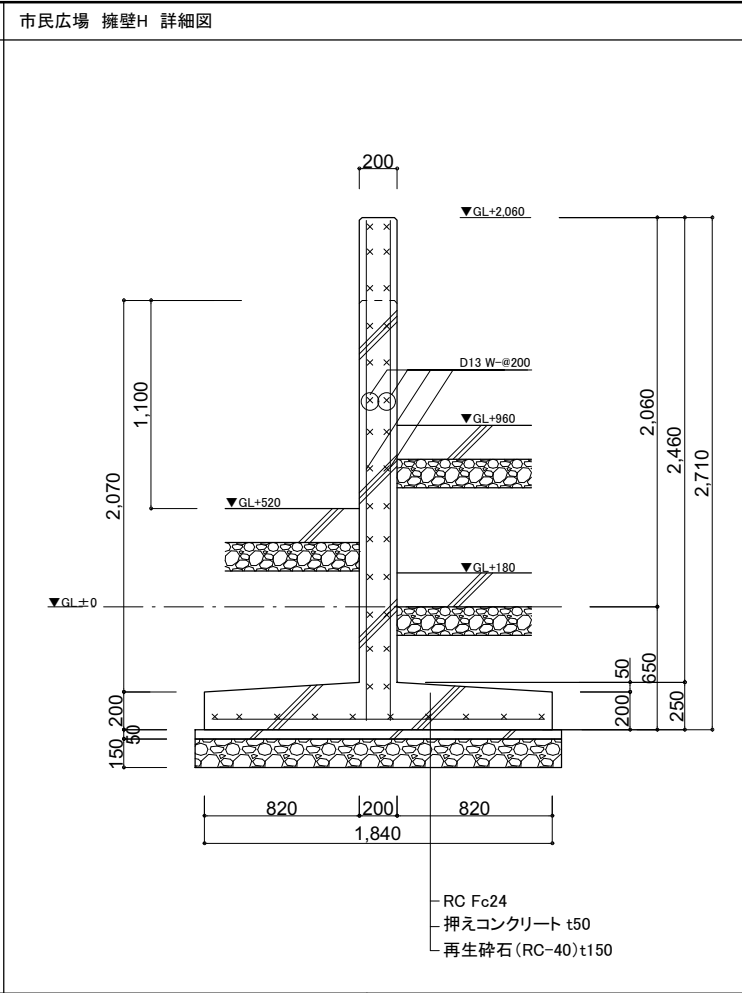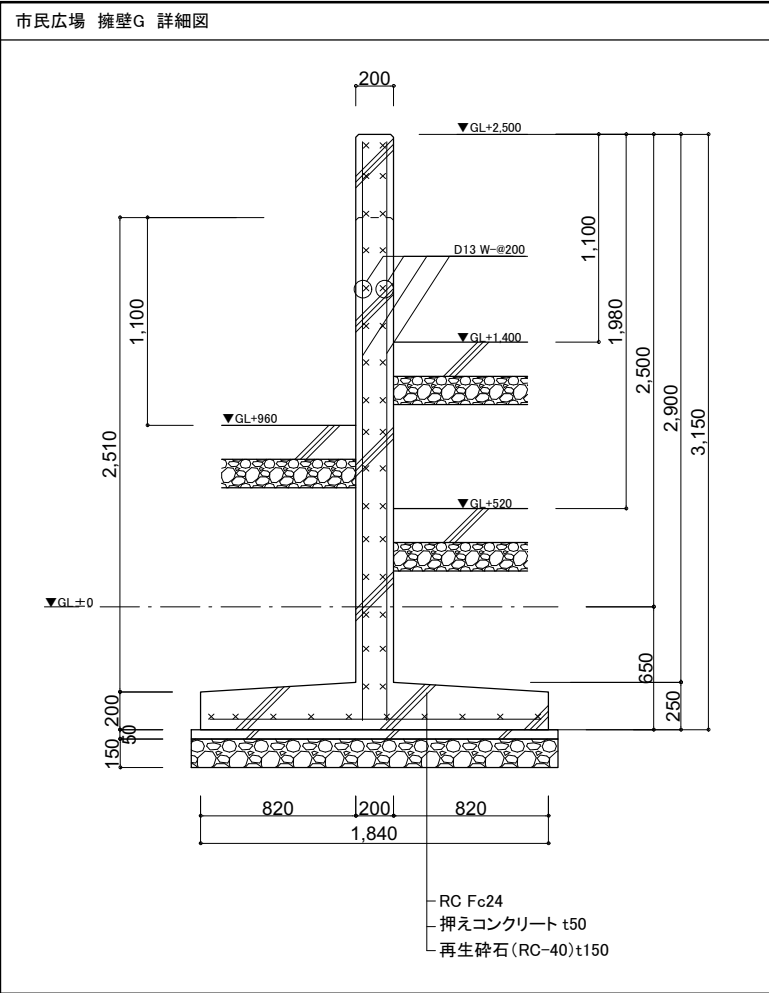


|       |                  |           |              |           |         |
|-------|------------------|-----------|--------------|-----------|---------|
| 工事名   | 文化センター大規模改修工事    | No.       | 06047        | 管理建築士     | 棚田 和美   |
| 図名    | 外構部分詳細図 5        | 設計        | R08.02       | 一級建築士登録番号 | 200667号 |
| 縮尺    | A1:1/20, A3:1/40 | 図面No.     | G-A033       | 従事する建築士   | 甲斐 雅人   |
| 代表取締役 | 三柴 富男            | 一級建築士登録番号 | 89479号       | 一級建築士登録番号 | 273244号 |
| 本社    | 栃木県宇都宮市大曾1丁目5番8号 | TEL       | 028(622)8928 | 一級建築士登録番号 |         |

市民広場 擁壁A-A'断面 詳細図

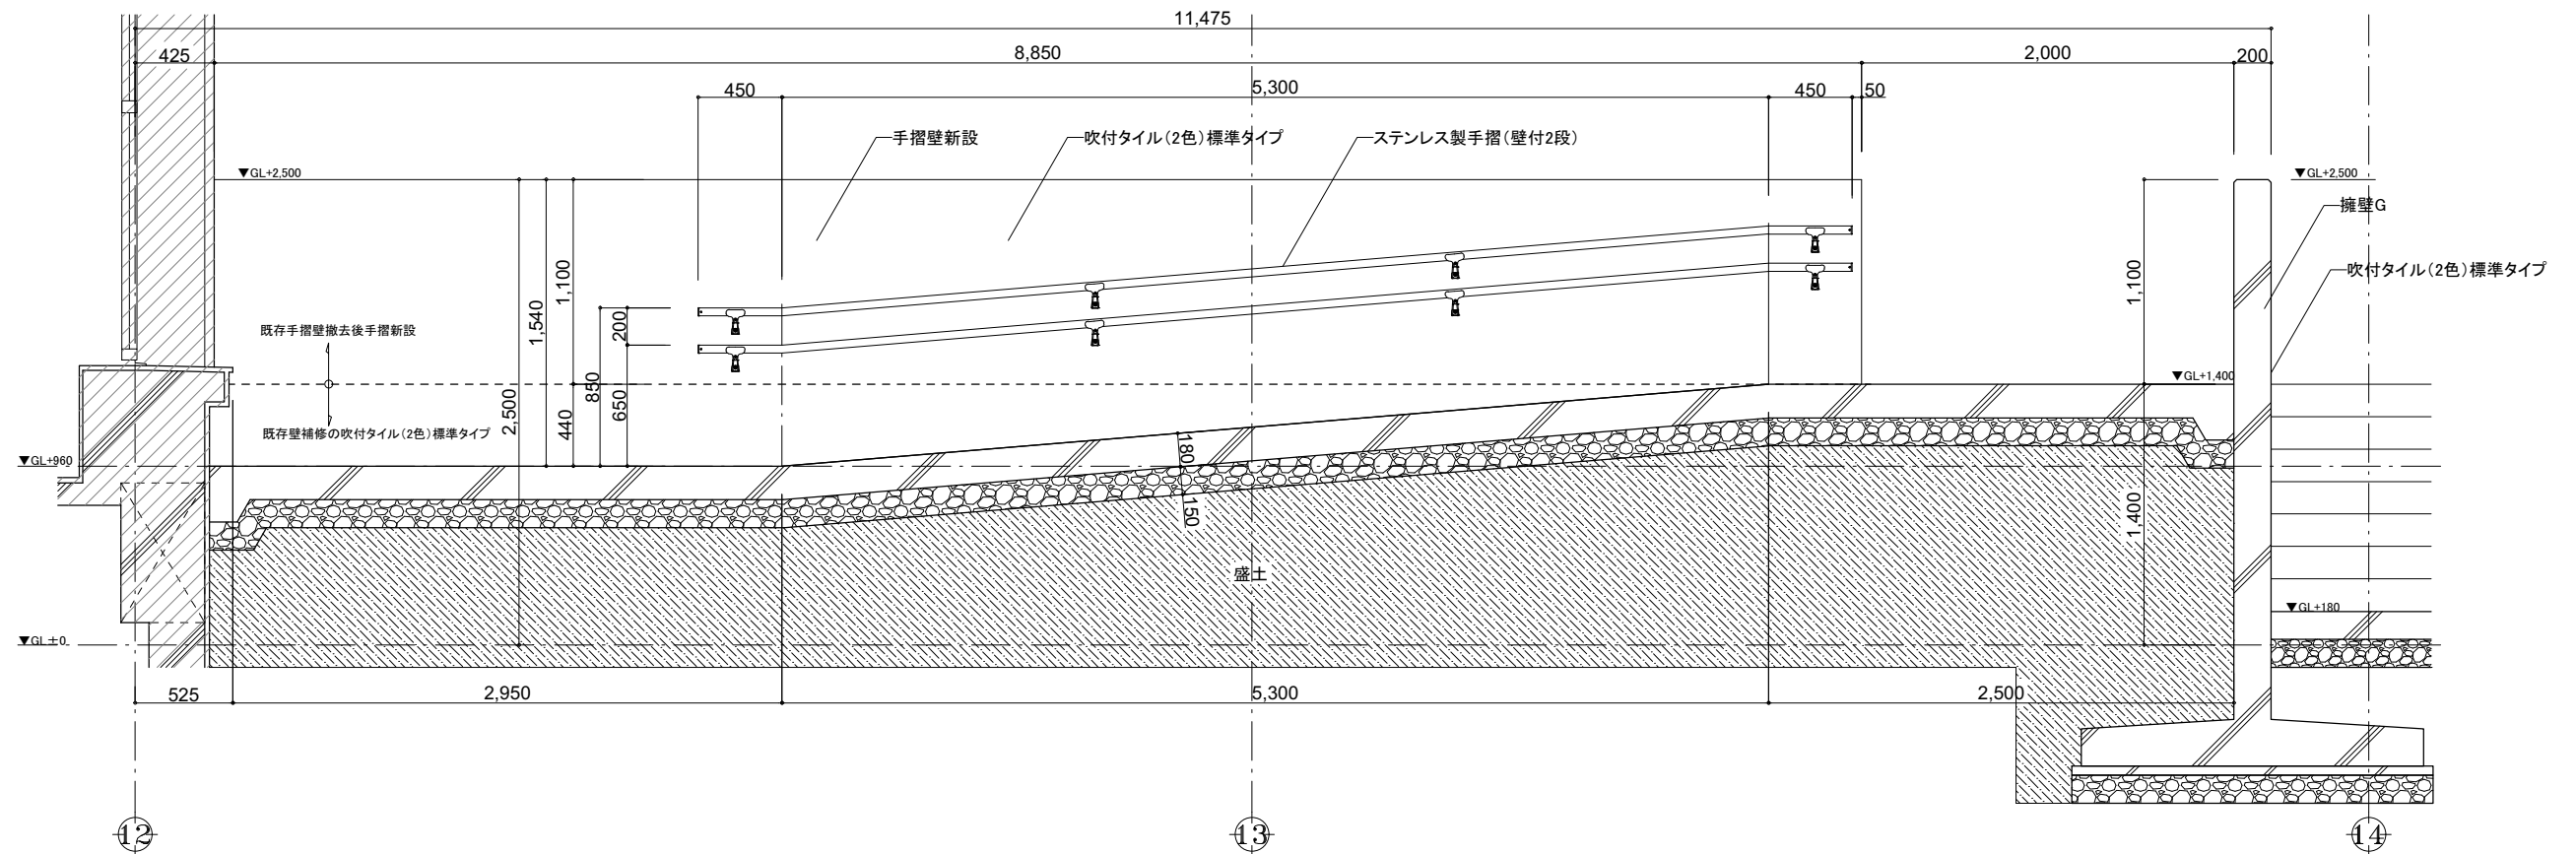


市民広場 擁壁B-B'断面 詳細図

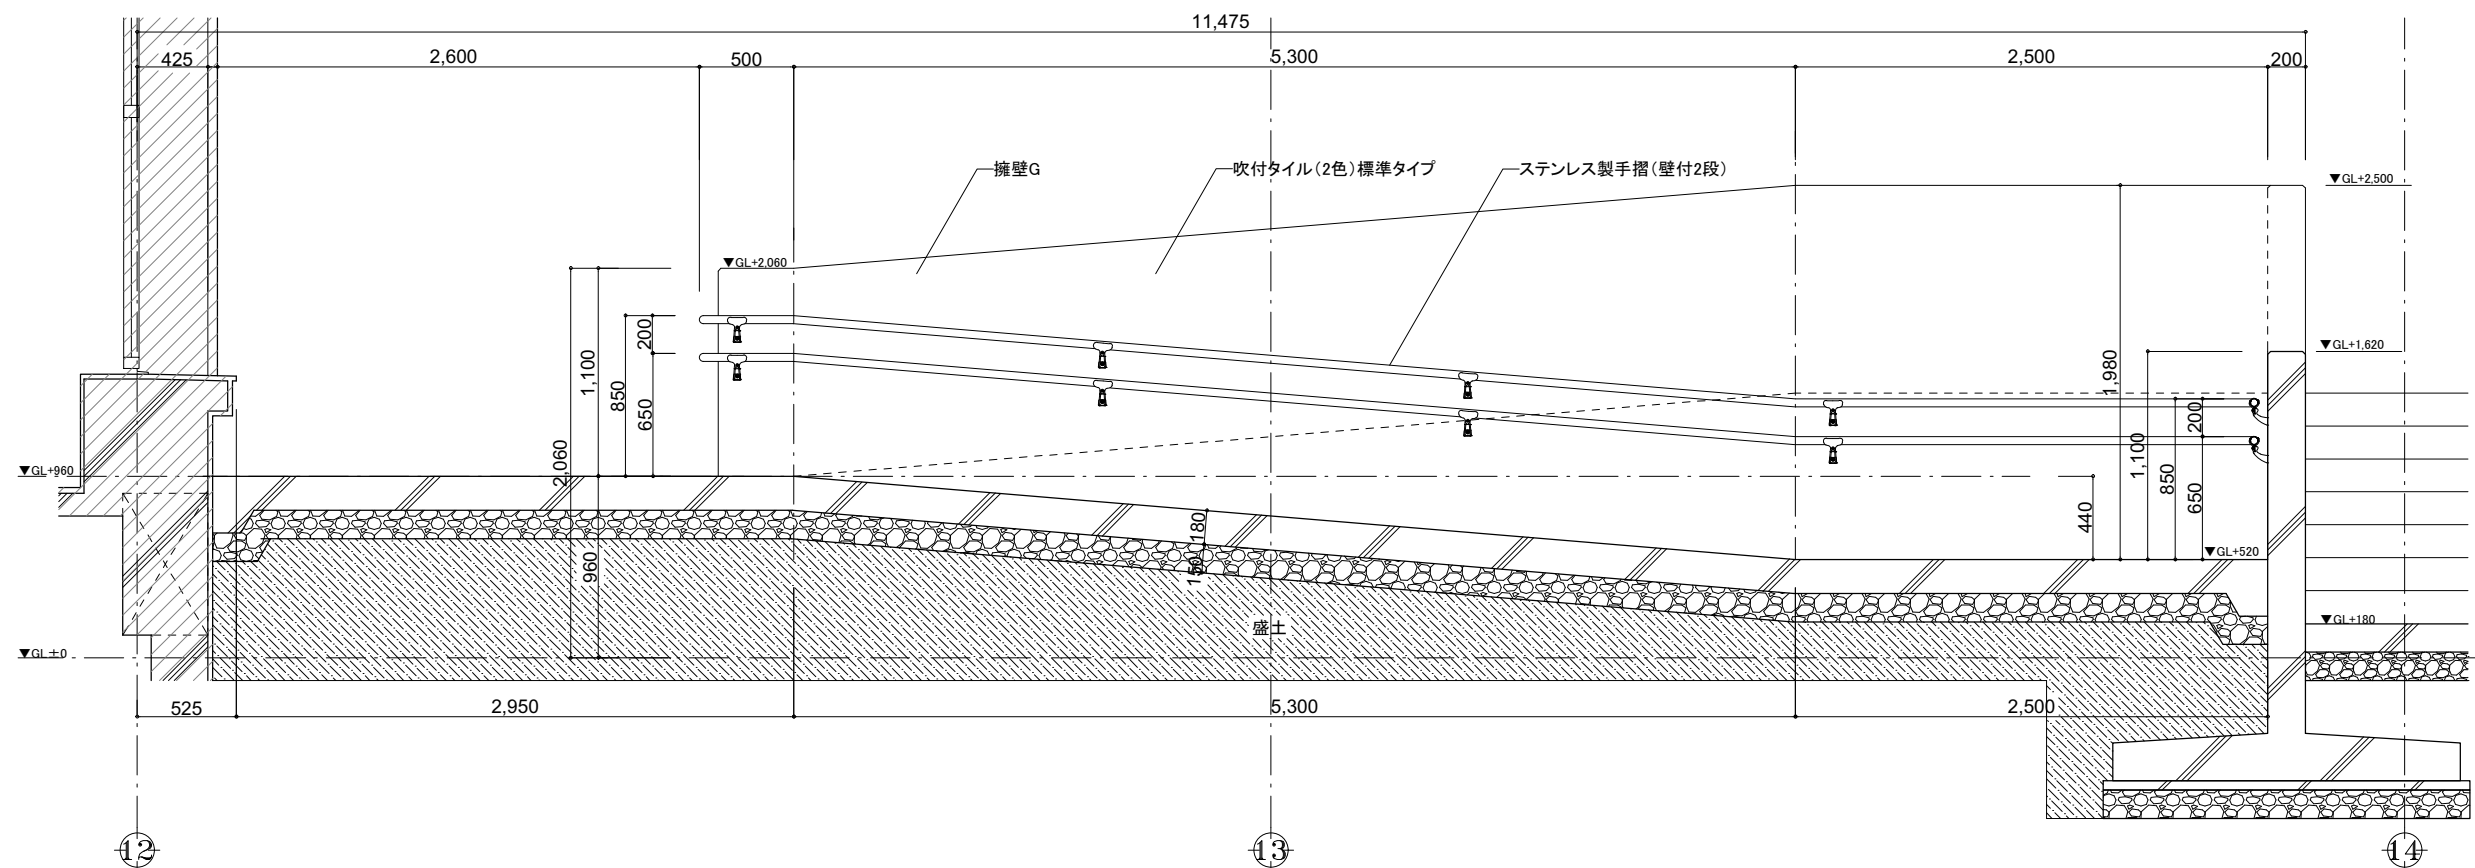


|      |                  |       |              |           |         |
|------|------------------|-------|--------------|-----------|---------|
| 工事名  | 文化センター大規模改修工事    | No.   | 06047        | 管理建築士     | 棚田 和美   |
| 図名   | 外構部分詳細図 6        | 設計    | R08.02       | 一級建築士登録番号 | 200667号 |
| 縮尺   | A1:1/20, A3:1/40 | 図面No. | G-A034       | 従事する建築士   | 甲斐 雅人   |
| 株式会社 | 株式会社 フケタ設計       | 代表取締役 | 三柴 富男        | 一級建築士登録番号 | 273244号 |
| 本社   | 栃木県宇都宮市大曾1丁目5番8号 | TEL   | 028(622)8928 | 従事する建築士   |         |


市民広場 擁壁C-C' 断面 詳細図

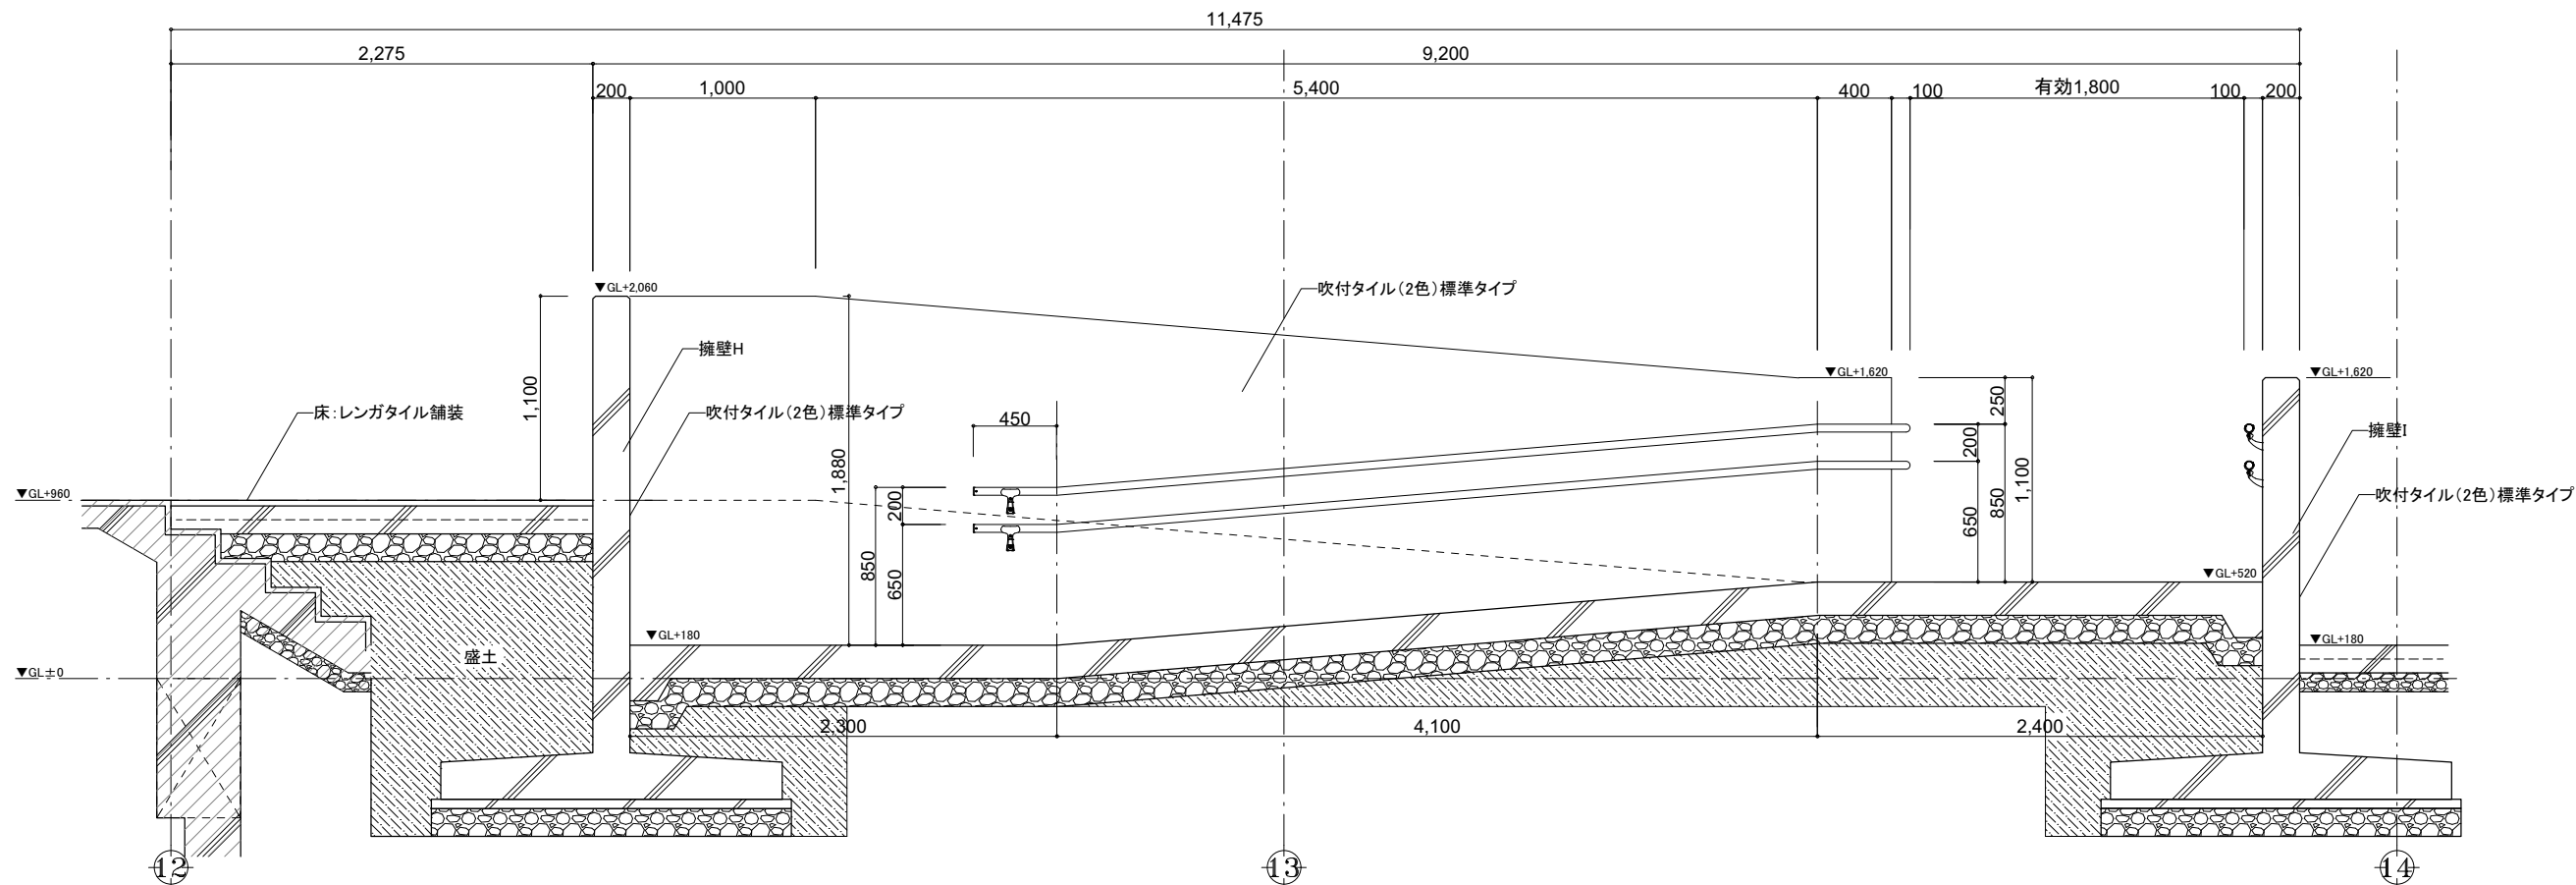

市民広場 擁壁 キープラン

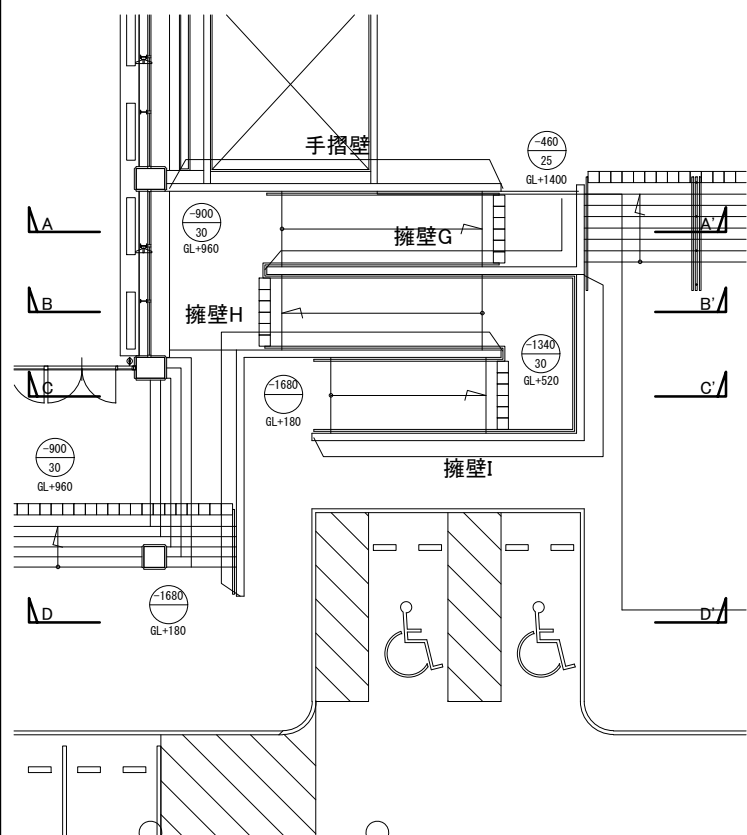


市民広場 擁壁D-D' 矢視図

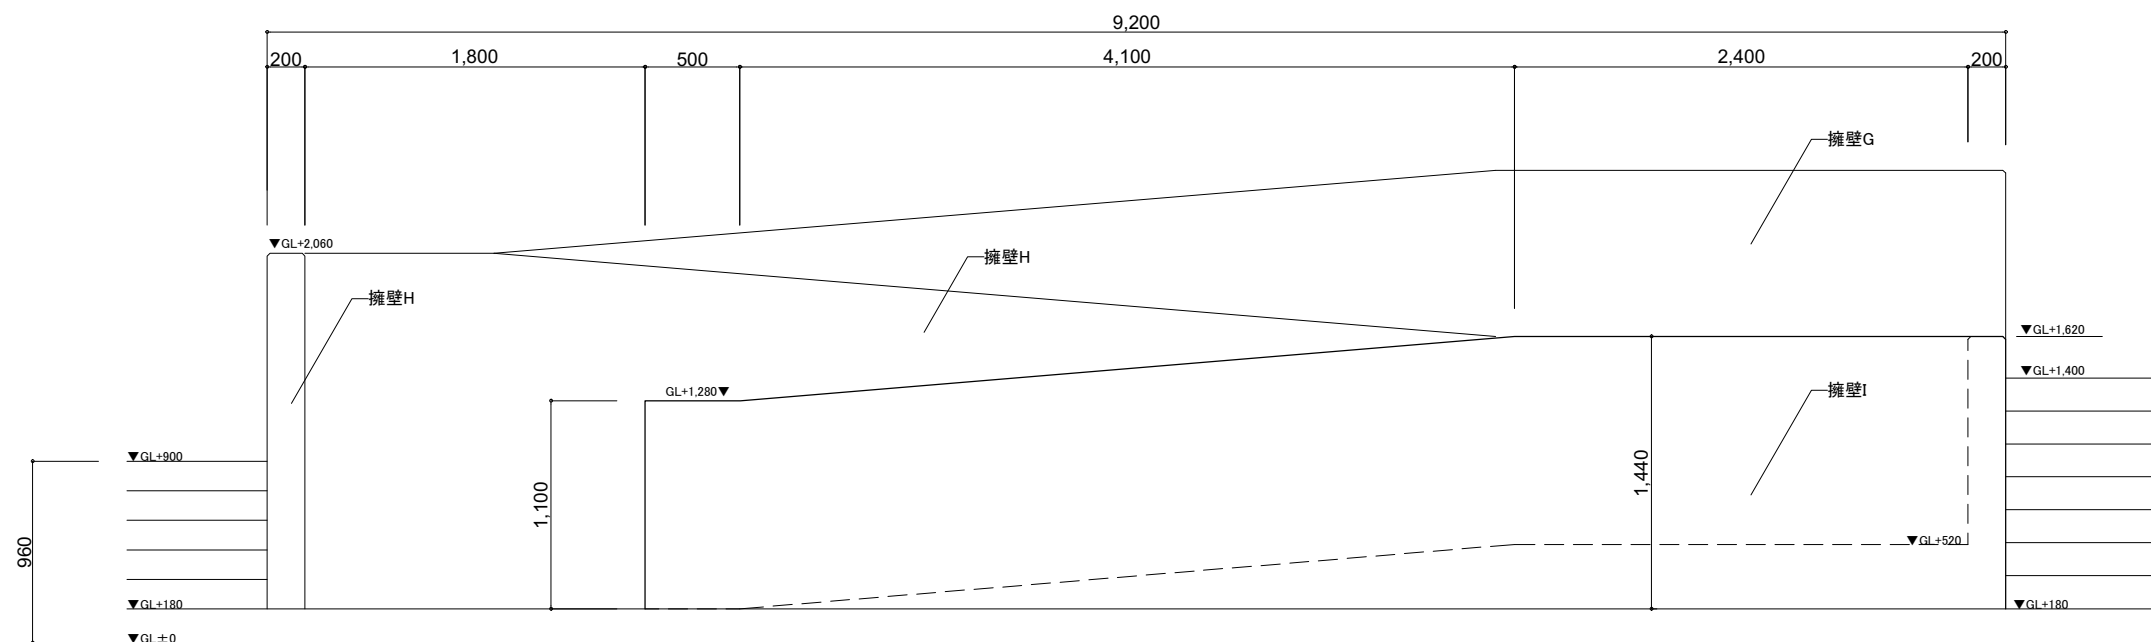


|  |  |  |  |  |
|--|--|--|--|--|
| 工事名<br><b>文化センター大規模改修工事</b>  |  | No.<br><b>06047</b>                    |  | 管理建築士<br>棚田 和美<br><small>一級建築士登録番号 200667号</small>   |
| 図名<br><b>外構部分詳細図 7</b>   |  | 設計<br>R08.02<br>縮尺<br>A1:1/20, A3:1/40 |  | 従事する建築士<br>甲斐 雅人<br><small>一級建築士登録番号 273244号</small> |
| 株式会社 <b>フケタ設計</b><br>代表取締役 三柴 富男 <small>一級建築士登録番号 89479号</small><br>本社 栃木県宇都宮市大曾1丁目5番8号 TEL 028(622)8928 |  | 図面No.<br><b>G-A035</b>                 |  | 従事する建築士<br><small>一級建築士登録番号</small>                  |




ステンレス製手摺(自立1段) 詳細図

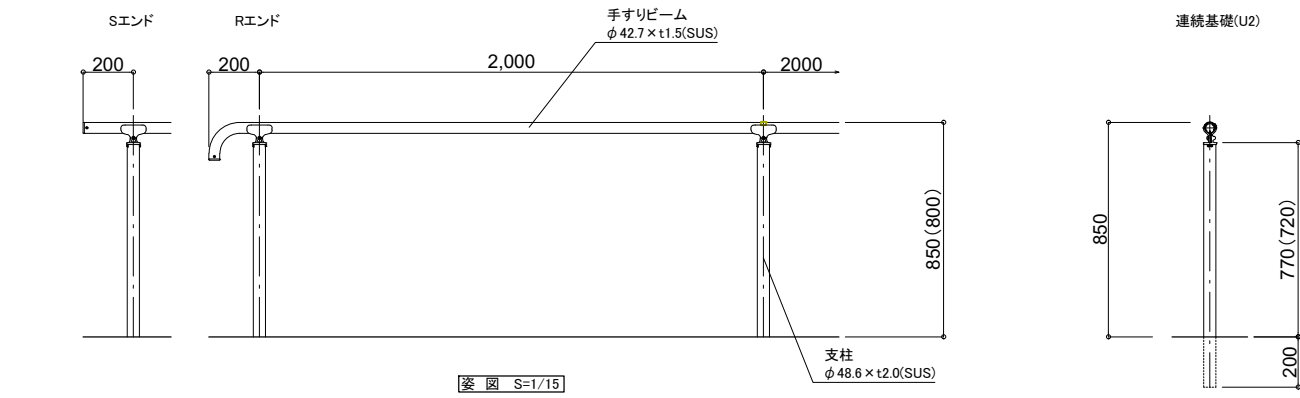

姿図 S=1/15

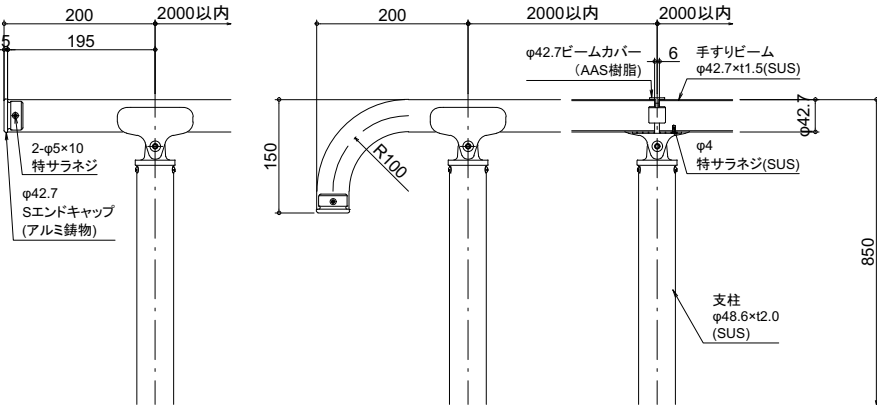


一般部 組付詳細図 S=1/5

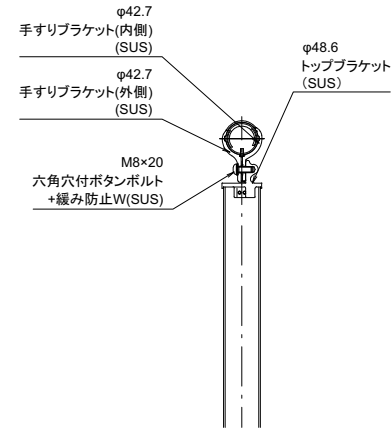


サンリードS型同等品とする


ステンレス製手摺(壁付2段) 詳細図

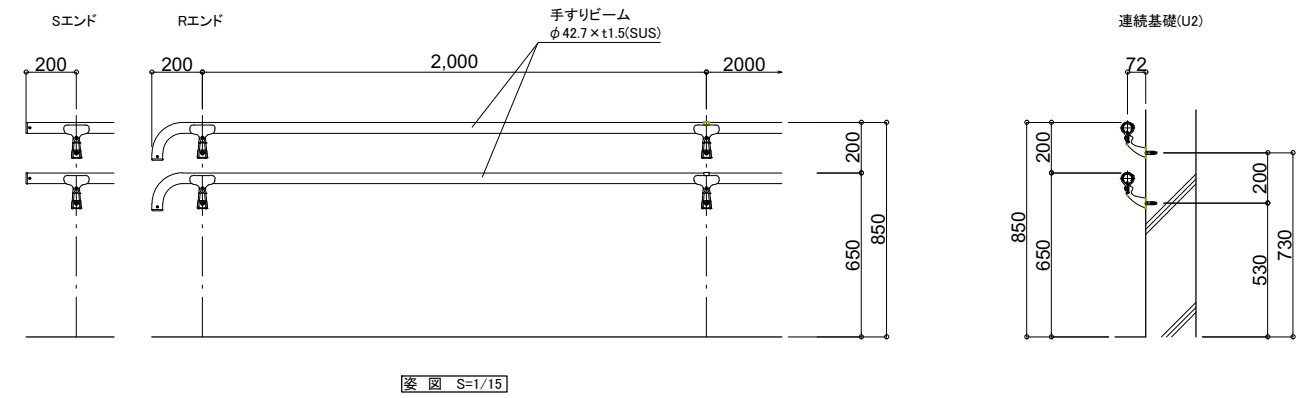

姿図 S=1/15

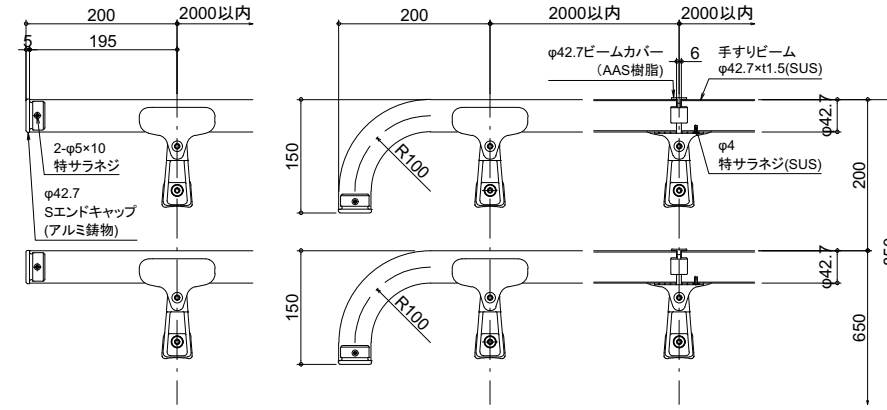


一般部 組付詳細図 S=1/5

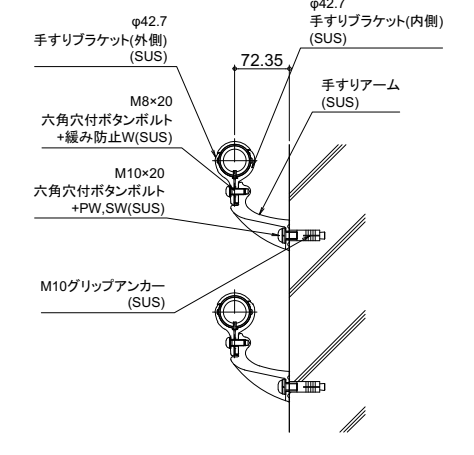


サンリードS型同等品とする


ステンレス製手摺(自立両側2段) 詳細図

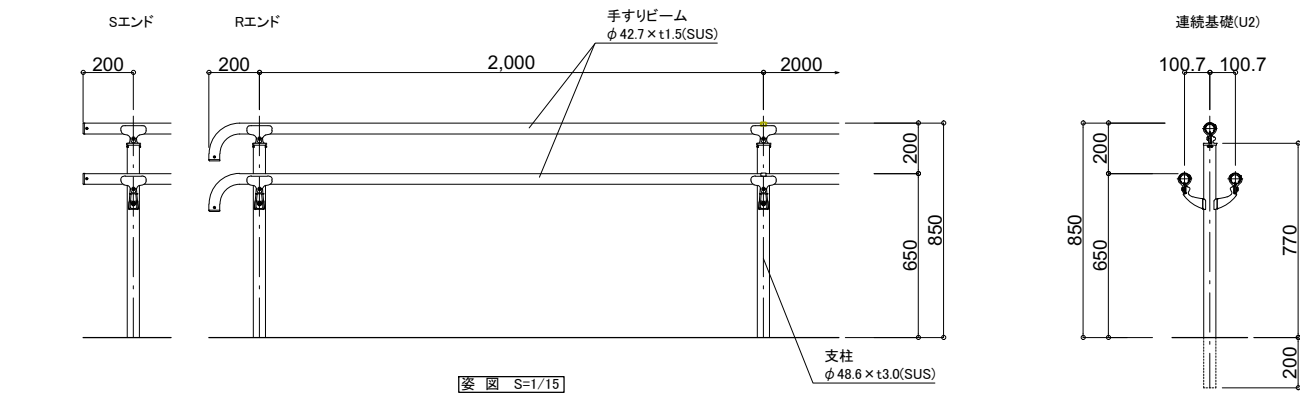

姿図 S=1/15

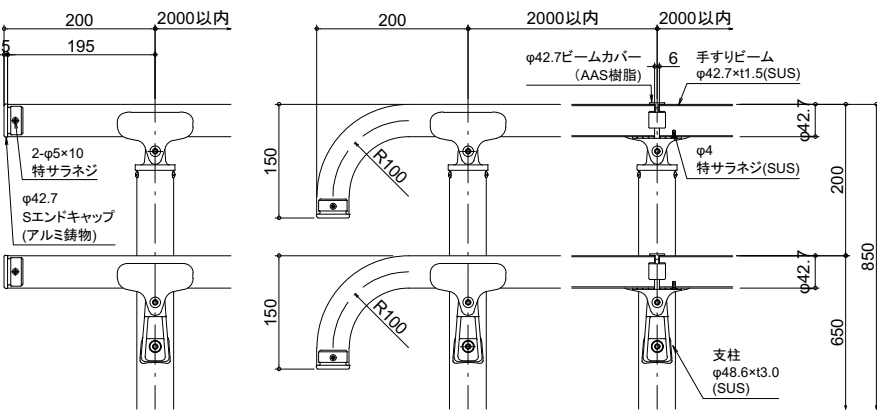


一般部 組付詳細図 S=1/5

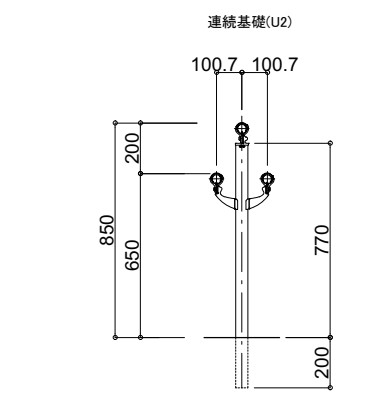


サンリードS型同等品とする


ステンレス製手摺(壁付2段) 詳細図

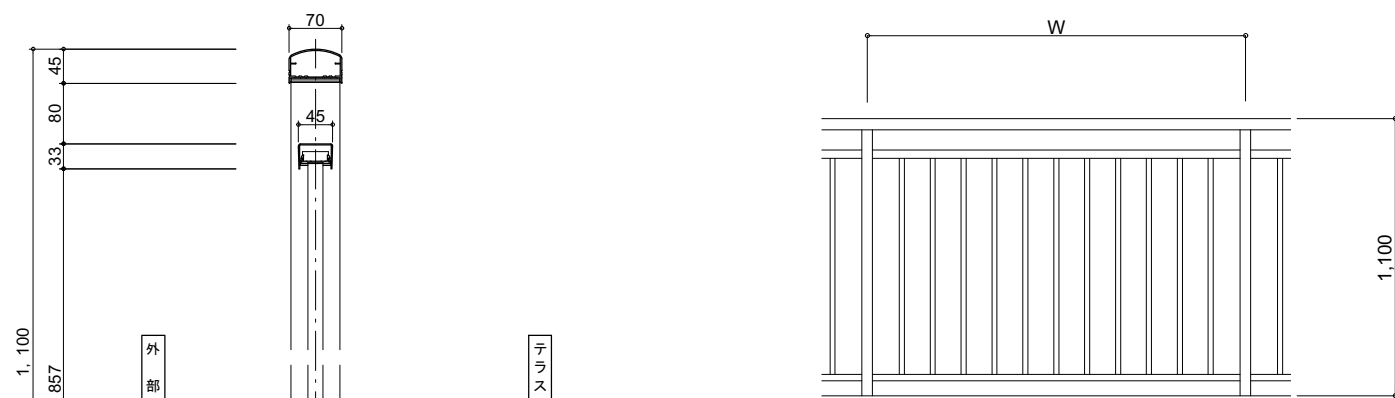

姿図 S=1/15

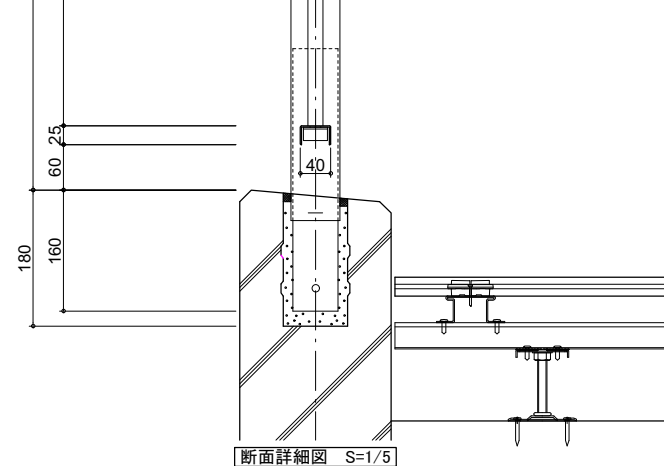


断面詳細図 S=1/5

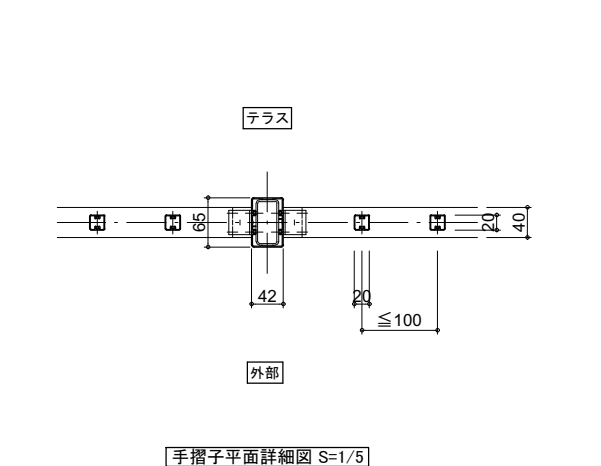


手摺子平面詳細図 S=1/5

|       |                                      |       |                  |           |         |
|-------|--------------------------------------|-------|------------------|-----------|---------|
| 工事名   | 文化センター大規模改修工事                        | No.   | 06047            | 管理建築士     | 柳田 和美   |
| 図名    | 外構部分詳細図 9                            | 設計    | R08.02           | 一級建築士登録番号 | 200667号 |
| 代表取締役 | 株式会社 フケタ設計<br>三柴 富男                  | 縮尺    | A1:1/20, A3:1/40 | 従事する建築士   | 甲斐 雅人   |
| 本社    | 栃木県宇都宮市大曾1丁目5番8号<br>TEL 028(622)8928 | 図面No. | G-A037           | 一級建築士登録番号 | 273244号 |
|       |                                      | 承認    |                  | 従事する建築士   |         |
|       |                                      | 図     |                  | 一級建築士登録番号 |         |

受水槽置場 メッシュフェンス詳細図


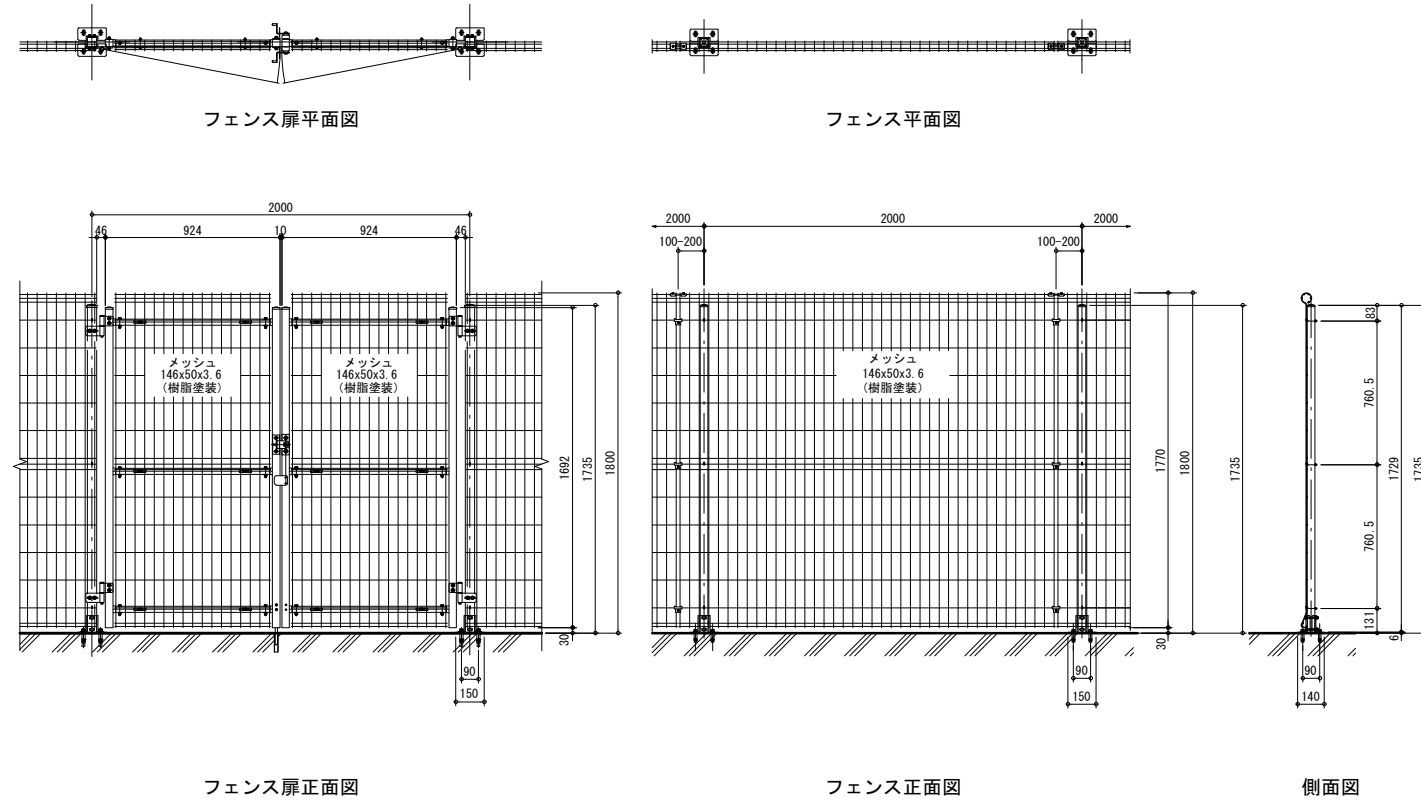


中庭目隠しフェンス 詳細図

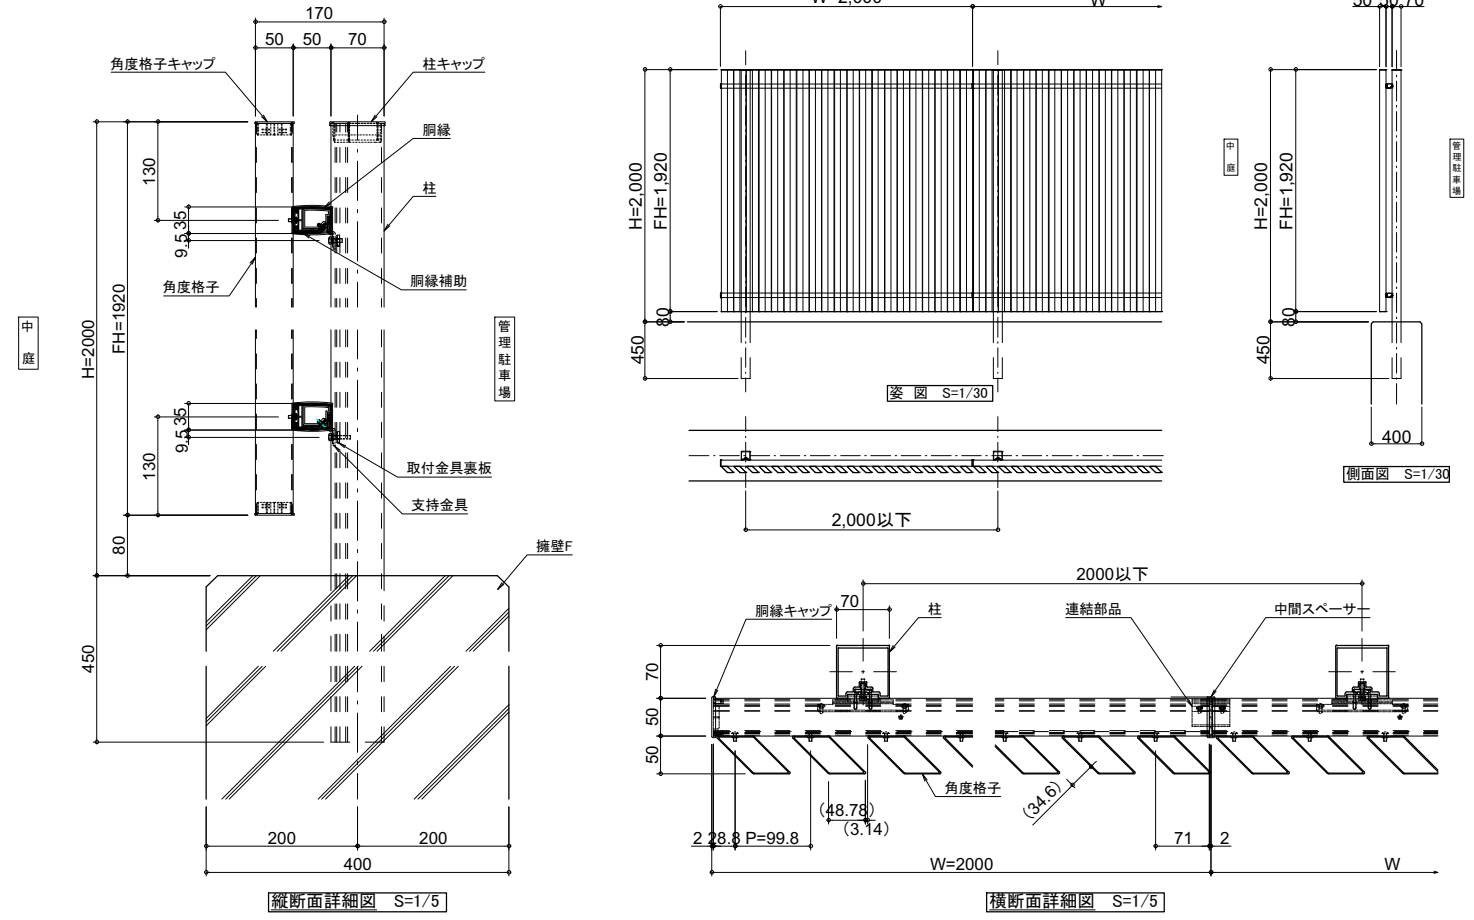


|       |                  |           |              |           |         |
|-------|------------------|-----------|--------------|-----------|---------|
| 工事名   | 文化センター大規模改修工事    | No.       | 06047        | 管理建築士     | 柳田 和美   |
| 図名    | 外構部分詳細図 10       | 設計        | R08.02       | 一級建築士登録番号 | 200667号 |
| 縮尺    | A1:1/20, A3:1/40 | 従事する建築士   | 甲斐 雅人        | 一級建築士登録番号 | 273244号 |
| 図面No. | G-A038           | 図面No.     | G-A038       | 従事する建築士   |         |
| 代表取締役 | 三柴 富男            | 一級建築士登録番号 | 99479号       | 一級建築士登録番号 |         |
| 本社    | 栃木県宇都宮市大曾1丁目5番8号 | TEL       | 028(622)8928 | 一級建築士登録番号 |         |


- |   |             |
|---|-------------|
| ① | 柱           |
| ② | 桁(間口方向)     |
| ③ | 桁(出巾方向)     |
| ④ | 柱キャップ       |
| ⑤ | 保護カバー       |
| ⑥ | レール         |
| ⑦ | キャンバスパー     |
| ⑧ | キャンバス       |
| ⑨ | スライダー(レール内) |
| ⑩ | 固定金具        |
| ⑪ | 引張・固定用ロープ   |
| ⑫ | ロープ固定用フック   |
| ⑬ | 見切り材        |
| ⑭ | カバー         |
| ⑮ | バタつき防止ベルト   |

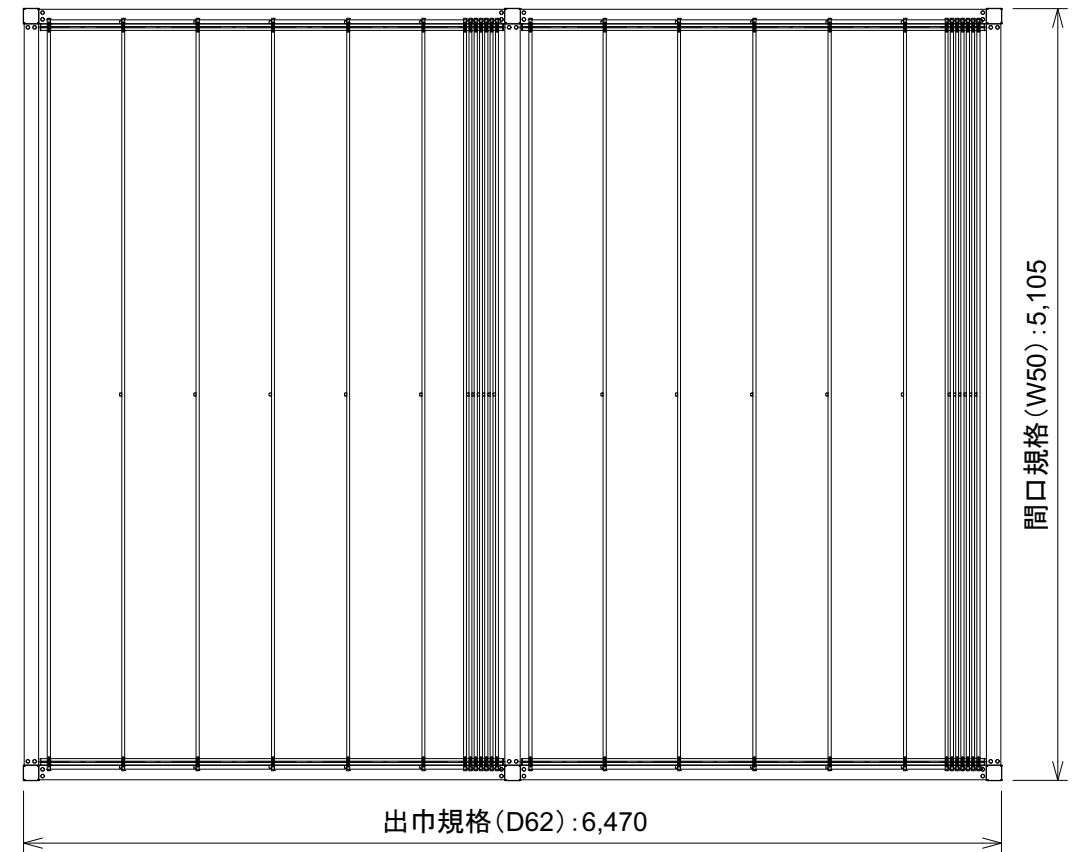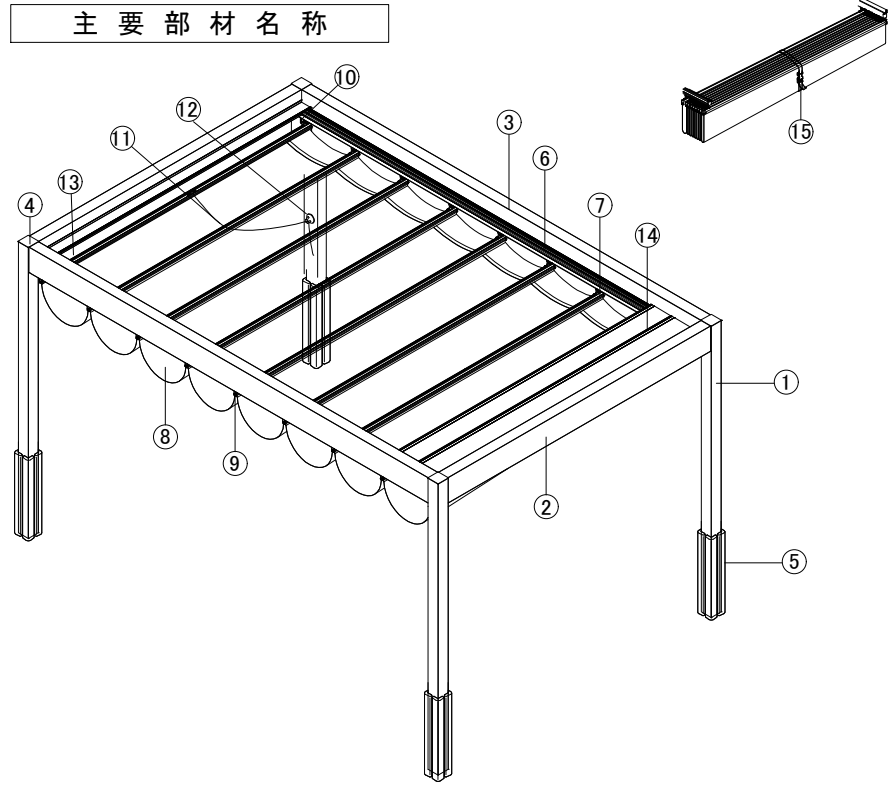

平面図

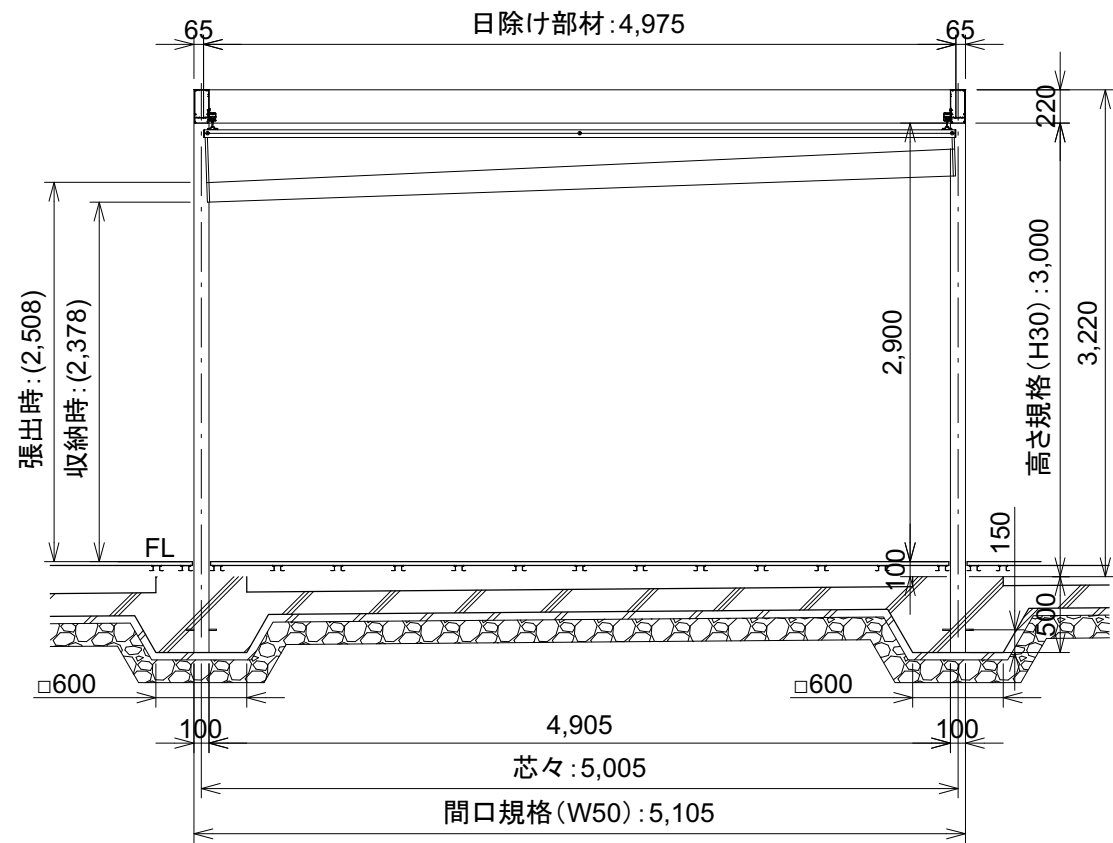

短手方側面図

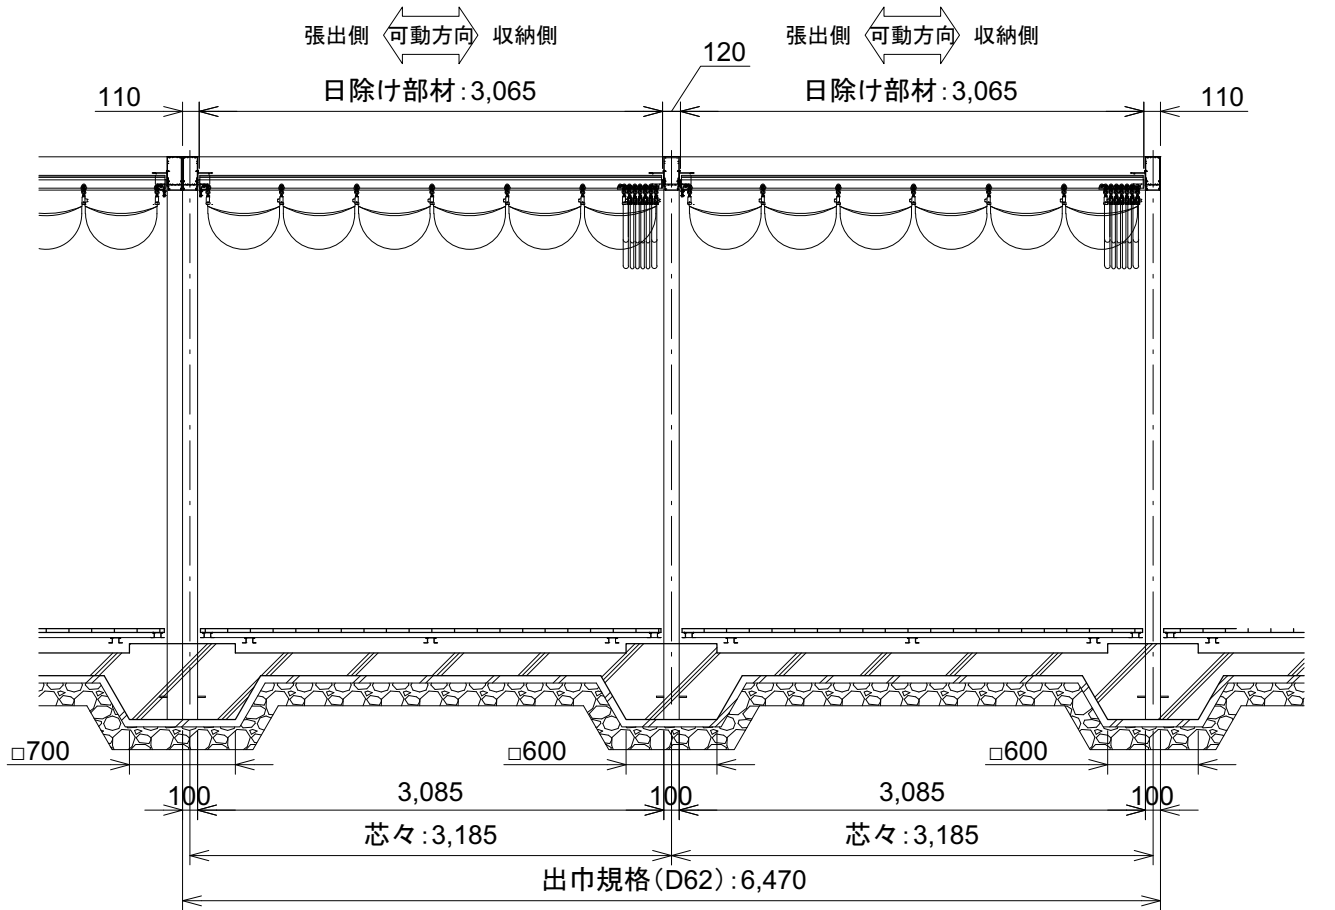

長手方向側面図

ソラカゼiori(BXテンパル)同等品

|      |                          |       |                  |           |         |
|------|--------------------------|-------|------------------|-----------|---------|
| 工事名  | 文化センター大規模改修工事            | No.   | 06047            | 管理建築士     | 棚田 和美   |
| 図名   | 外構部分詳細図 1 1 (中庭オーニング詳細図) | 設計    | R08_02           | 一級建築士登録番号 | 200667号 |
|      |                          | 細尺    | A1:1/25, A3:1/50 | 従事する建築士   | 甲斐 雅人   |
|      |                          | 図面No. | G-A039           | 一級建築士登録番号 | 273244号 |
| 株式会社 | フケタ設計                    | 代表取締役 | 三柴 富男            | 一級建築士登録番号 | 89479号  |
| 本社   | 栃木県宇都宮市大曾1丁目5番8号         | TEL   | 028(622)8928     | 一級建築士登録番号 |         |