


物件番号 ⑧ 四街道1522番64

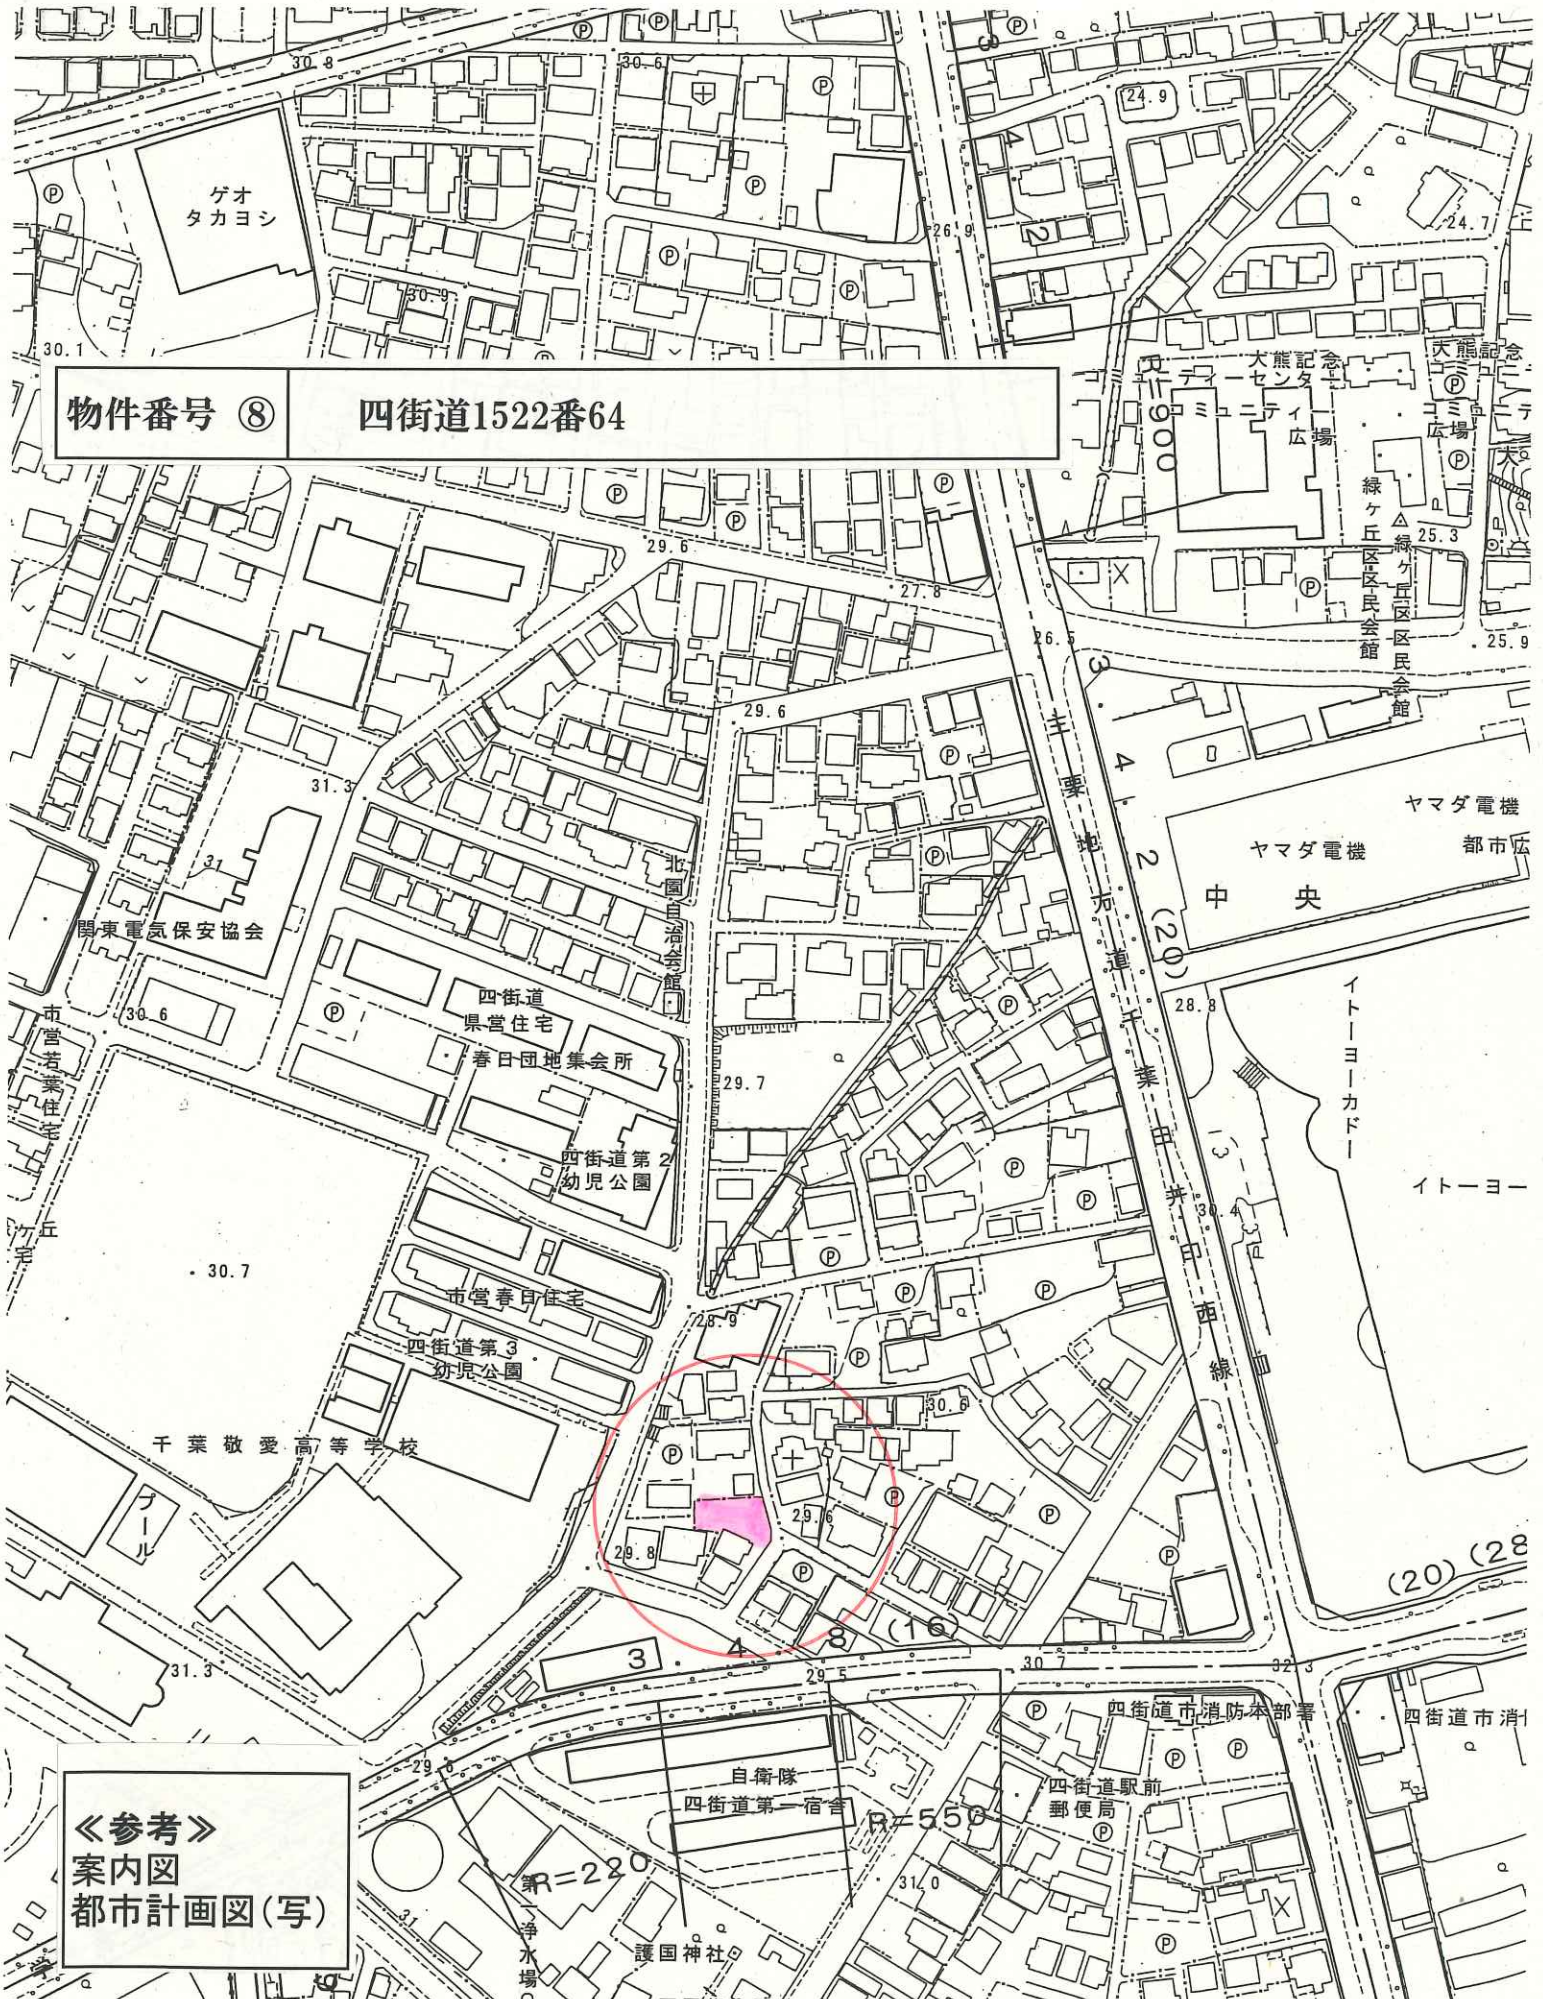

《参考》
案内図
都市計画図(写)