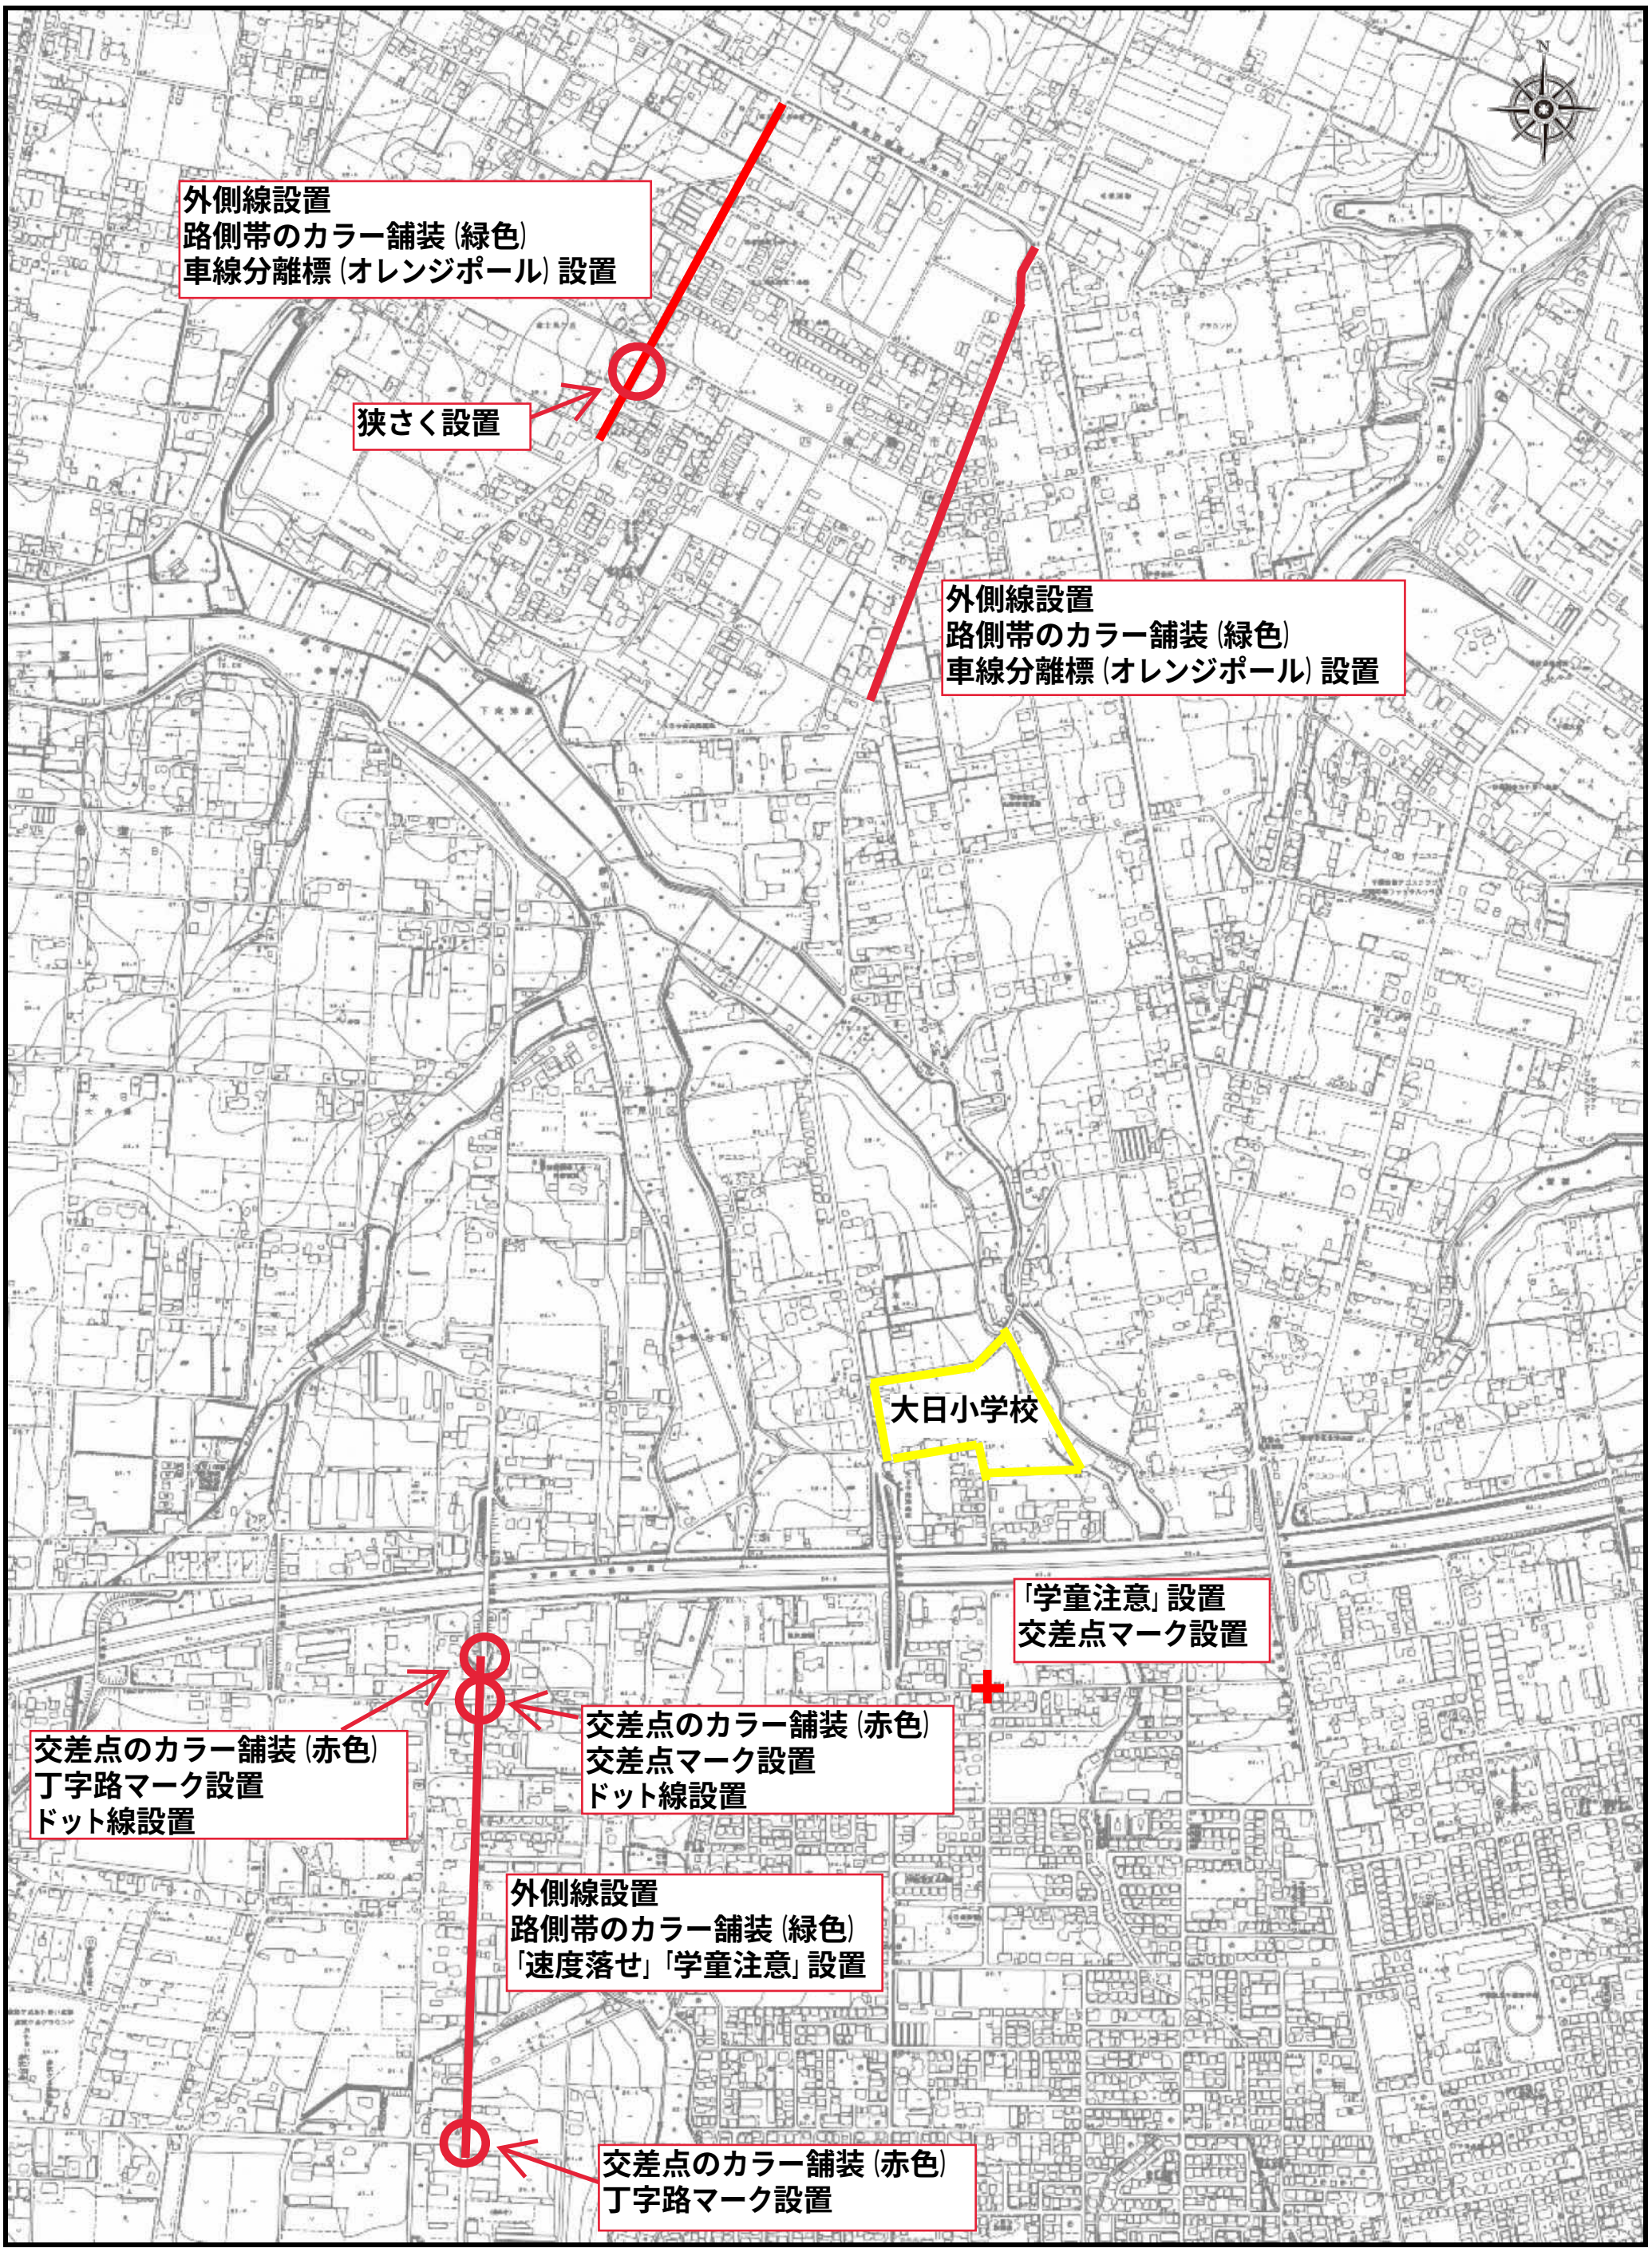
外側線設置
路側帯のカラー舗装（緑色）
車線分離標（オレンジポール）設置
狭さく設置
外側線設置
路側帯のカラー舗装（緑色）
車線分離標（オレンジポール）設置
大日小学校
「学童注意」設置
交差点マーク設置
交差点のカラー舗装（赤色）
丁字路マーク設置
ドット線設置
交差点のカラー舗装（赤色）
交差点マーク設置
ドット線設置
外側線設置
路側帯のカラー舗装（緑色）
「速度落せ」「学童注意」設置
交差点のカラー舗装（赤色）
丁字路マーク設置

1 / 7,000

注釈：