


四街道駅北口広場再整備計画（変更案）

A3 1:500

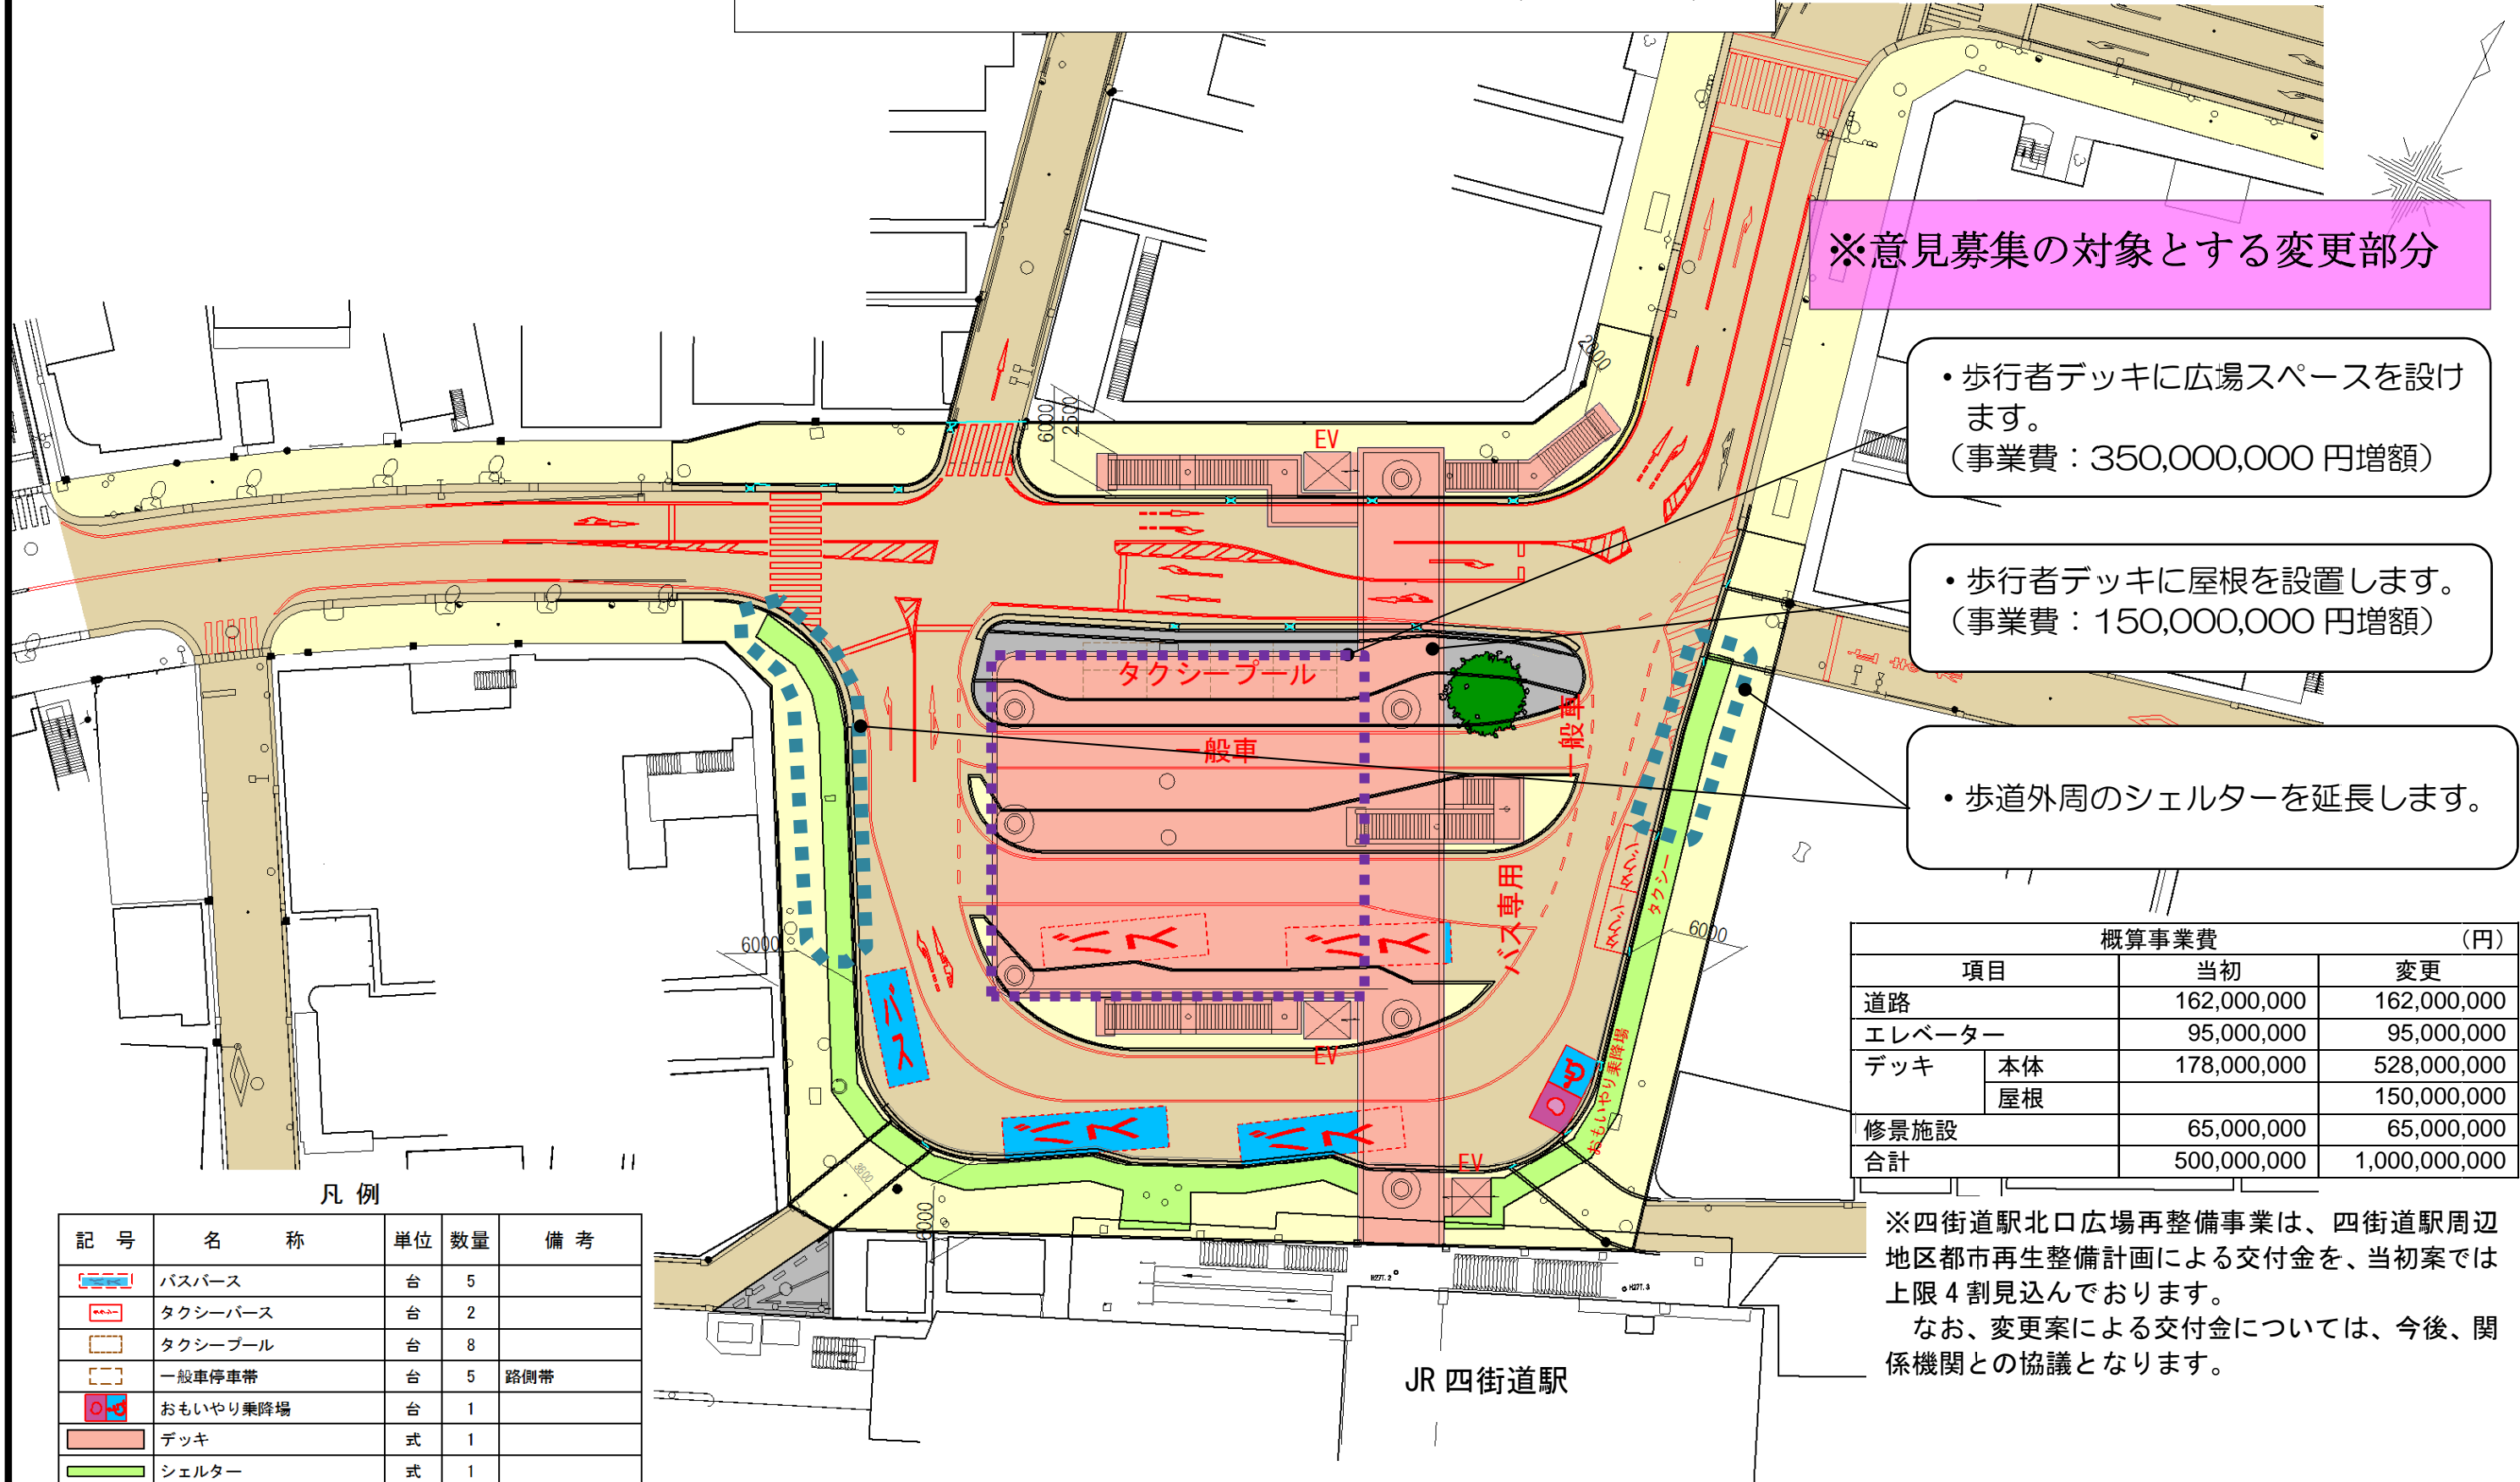

※意見募集の対象とする変更部分

・歩行者デッキに広場スペースを設けます。
(事業費：350,000,000 円増額)

・歩行者デッキに屋根を設置します。
(事業費：150,000,000 円増額)

・歩道外周のシェルターを延長します。


		概算事業費 (円)	
項目		当初	変更
道路		162,000,000	162,000,000
エレベーター		95,000,000	95,000,000
デッキ	本体	178,000,000	528,000,000
	屋根		150,000,000
修景施設		65,000,000	65,000,000
合計		500,000,000	1,000,000,000

※四街道駅北口広場再整備事業は、四街道駅周辺地区都市再生整備計画による交付金を、当初案では上限4割見込んでおります。
なお、変更案による交付金については、今後、関係機関との協議となります。

凡例

記号	名称	単位	数量	備考
	バスバス	台	5	
	タクシーバス	台	2	
	タクシープール	台	8	
	一般車停車帯	台	5	路側帯
	おもいやり乗降場	台	1	
	デッキ	式	1	
	シェルター	式	1	
	エレベーター	基	3	
	歩道	式	1	
	高木	式	1	御神木


JR 四街道駅

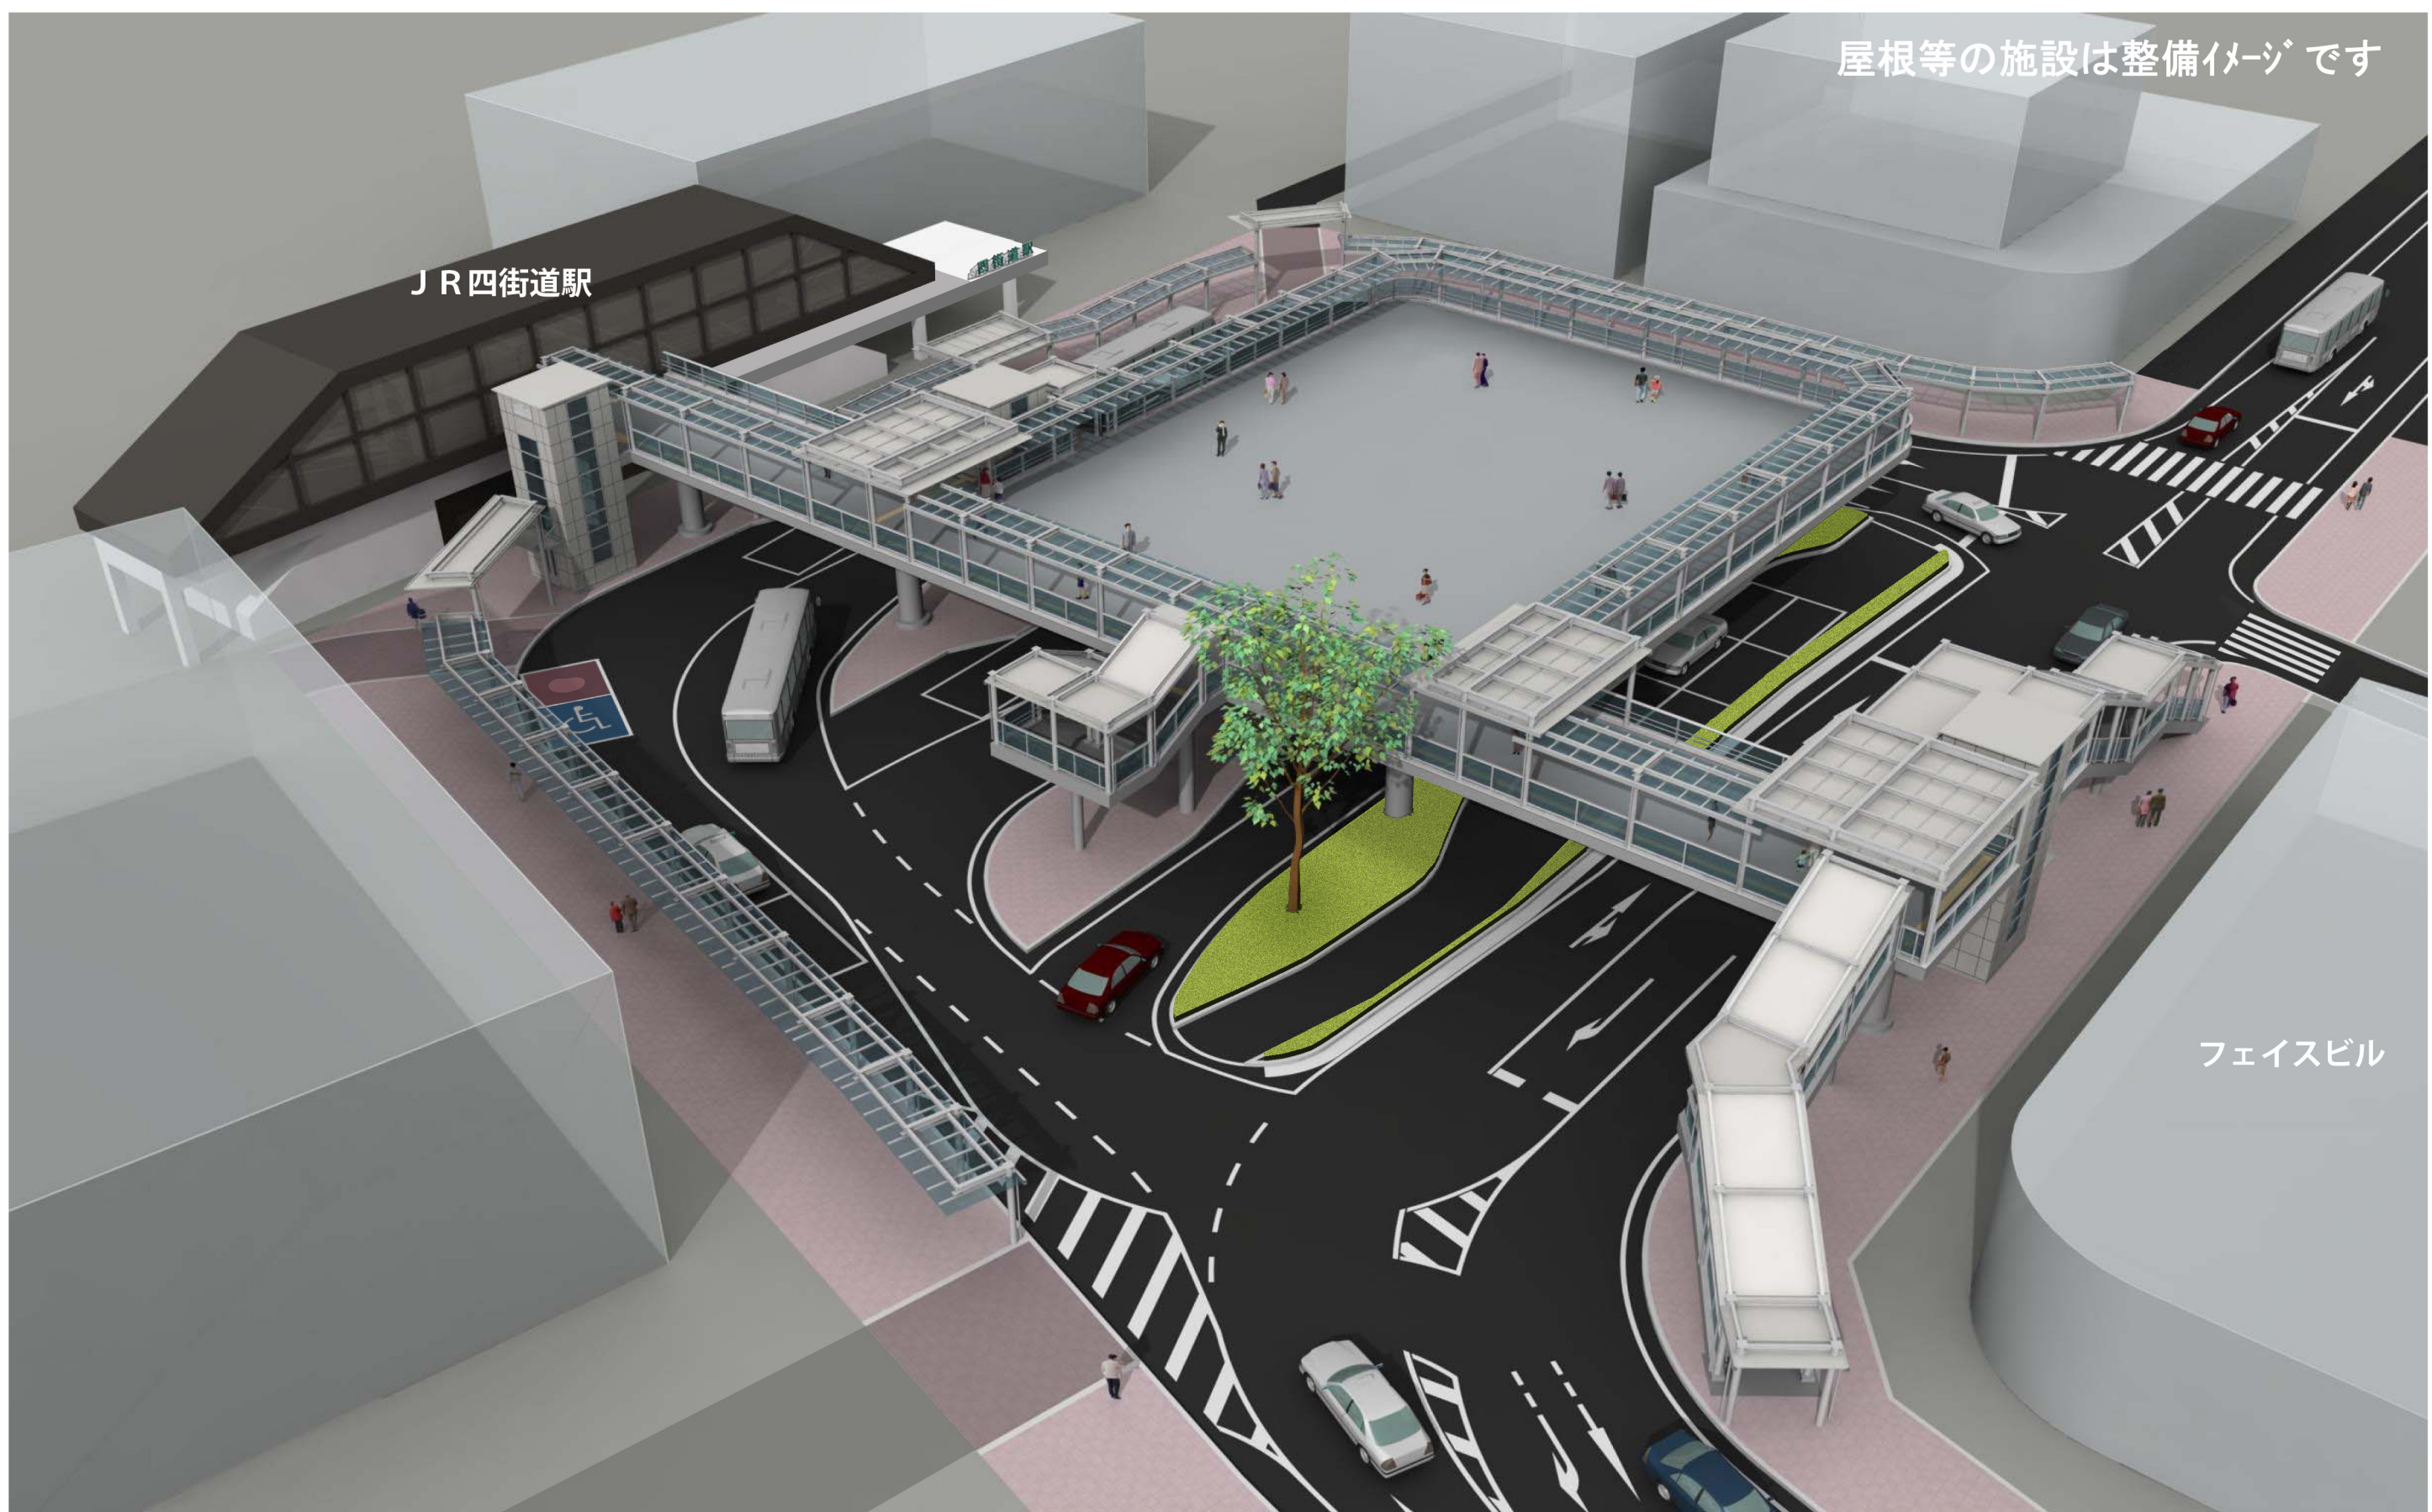

屋根等の施設は整備イメージです

JR 四街道駅

フェイスビル

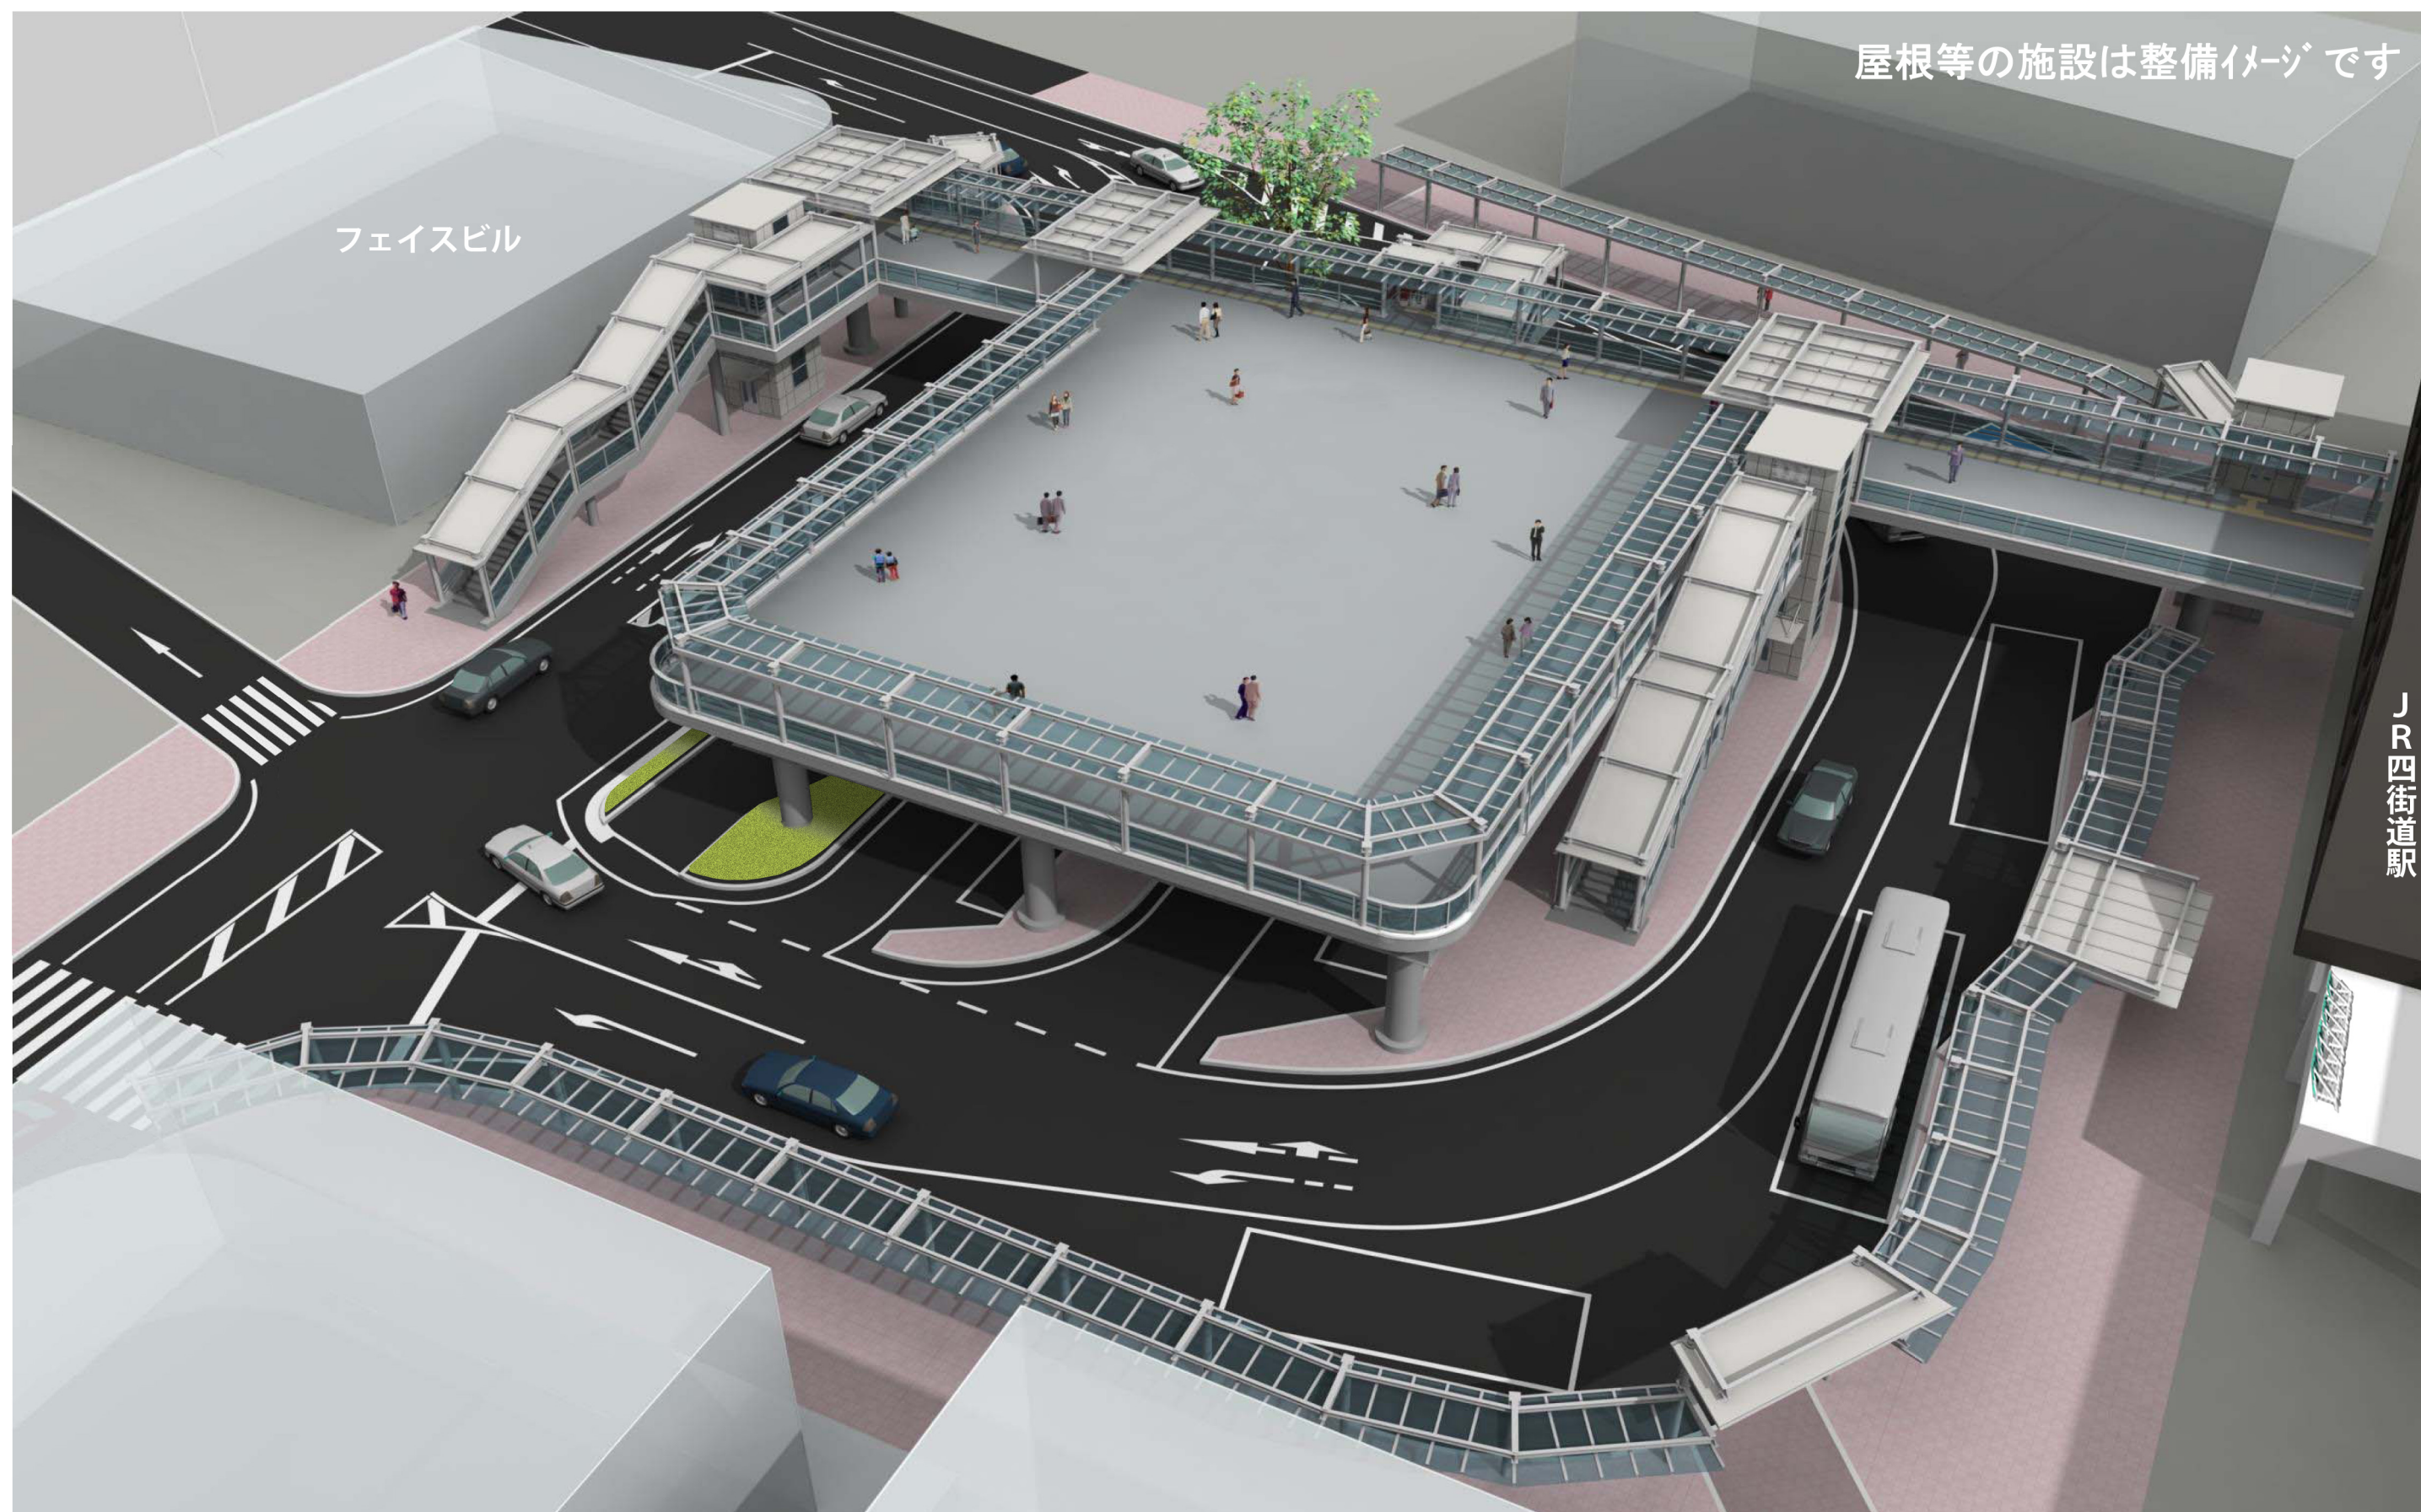

屋根等の施設は整備イメージです

フェイスビル

JR 四街道駅