

四街道駅北口広場再整備計画 (当初案)



モニュメント、句碑等を移設し噴水施設は撤去します。

広場周囲の歩道幅員を6.0mに拡幅しバリアフリー化します。

シンボルツリーとして、いちょうの木を保存します。

緊急時非常用飲料水施設は存置します。


広場中央を活用し、バスバースを設置します(1バース増設)

送迎用の一般車乗降場を設置します。

老朽化しているシェルター、ベンチ、照明灯を更新します。

歩行者支援施設として、エレベーターを設置します。

駅改札口、自由通路からフェイスビル前の歩道まで歩行者デッキを整備します。

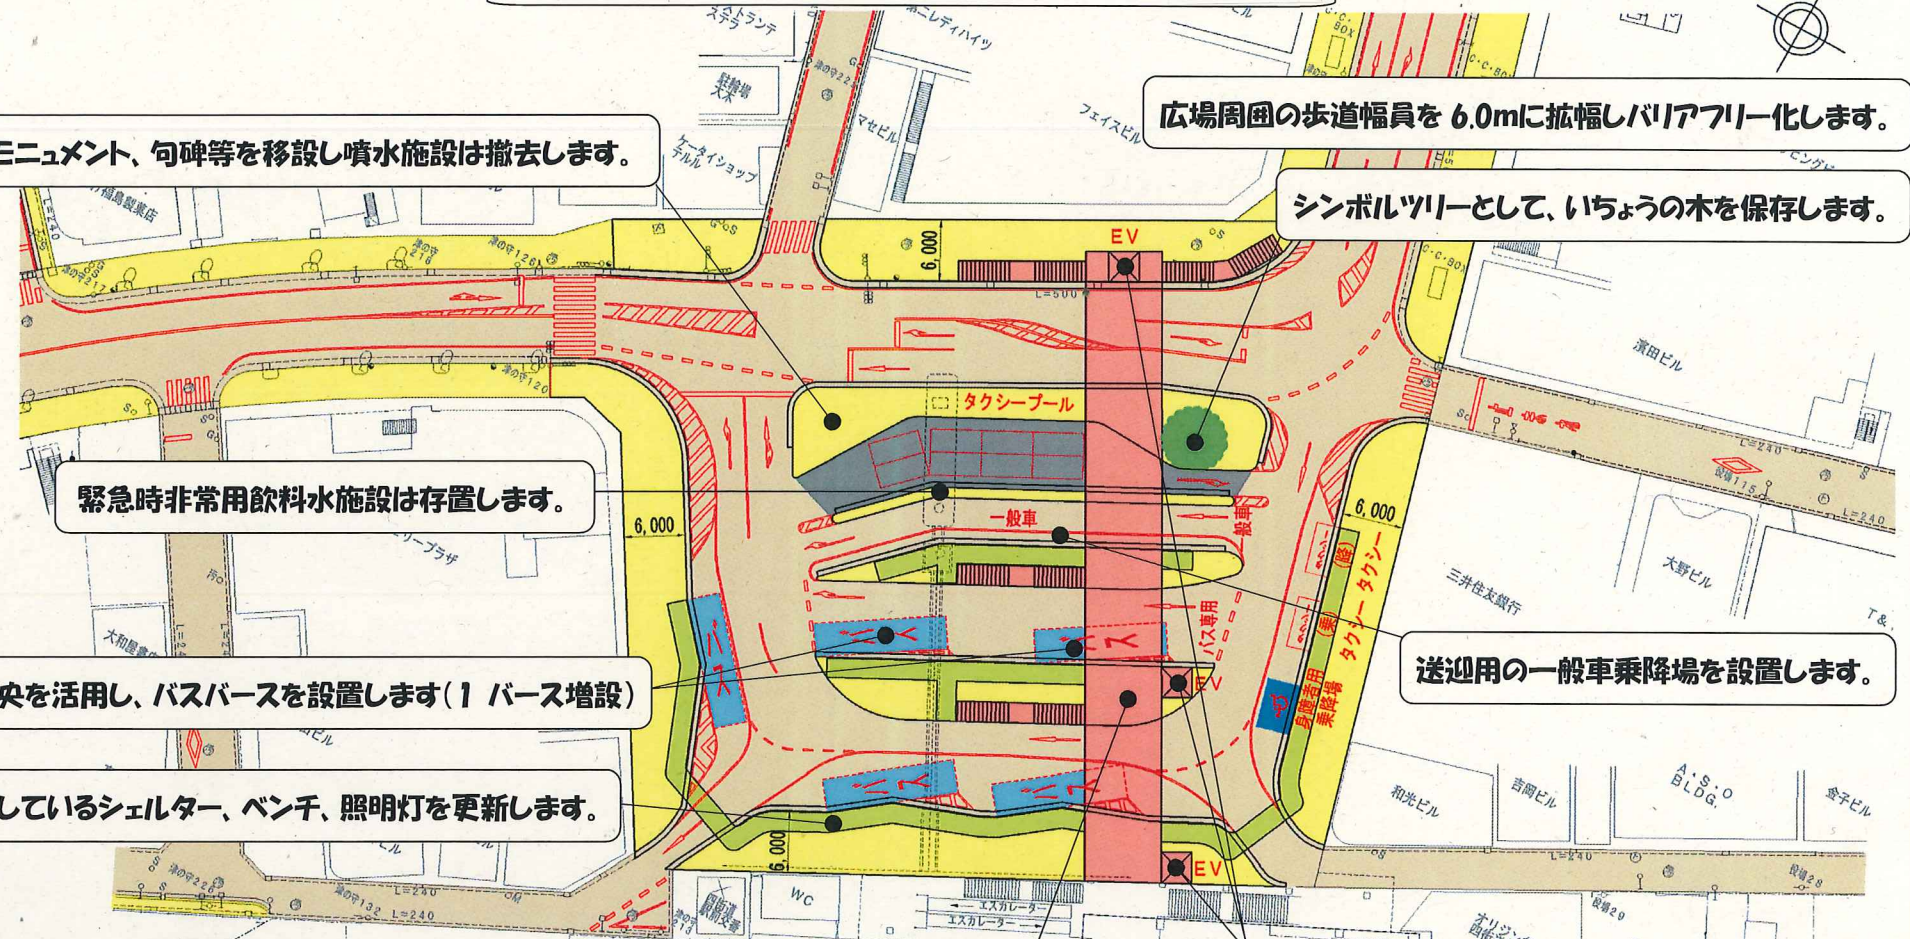

凡例

記号	名称	単位	数量	備考
	バスバース	台	5	
	タクシーバース	台	2	
	タクシープール	台	8	
	一般車停車帯	台	5	路側帯
	身障者用バース	台	1	
	デッキ	式	1	
	シェルター	式	1	
	エレベーター	基	3	
	歩道	式	1	
	植栽	式	1	
	高木	式	1	御神木

四街道駅前広場計画	
年度	平成25年度
路線名	
工事箇所	四街道市四街道地先
図面種別	駅広基本計画平面
図面番号	
縮尺	A1 1:250 A3 1:500



