


物件番号 ⑥ 美しが丘二丁目18番2、3 (1画地)

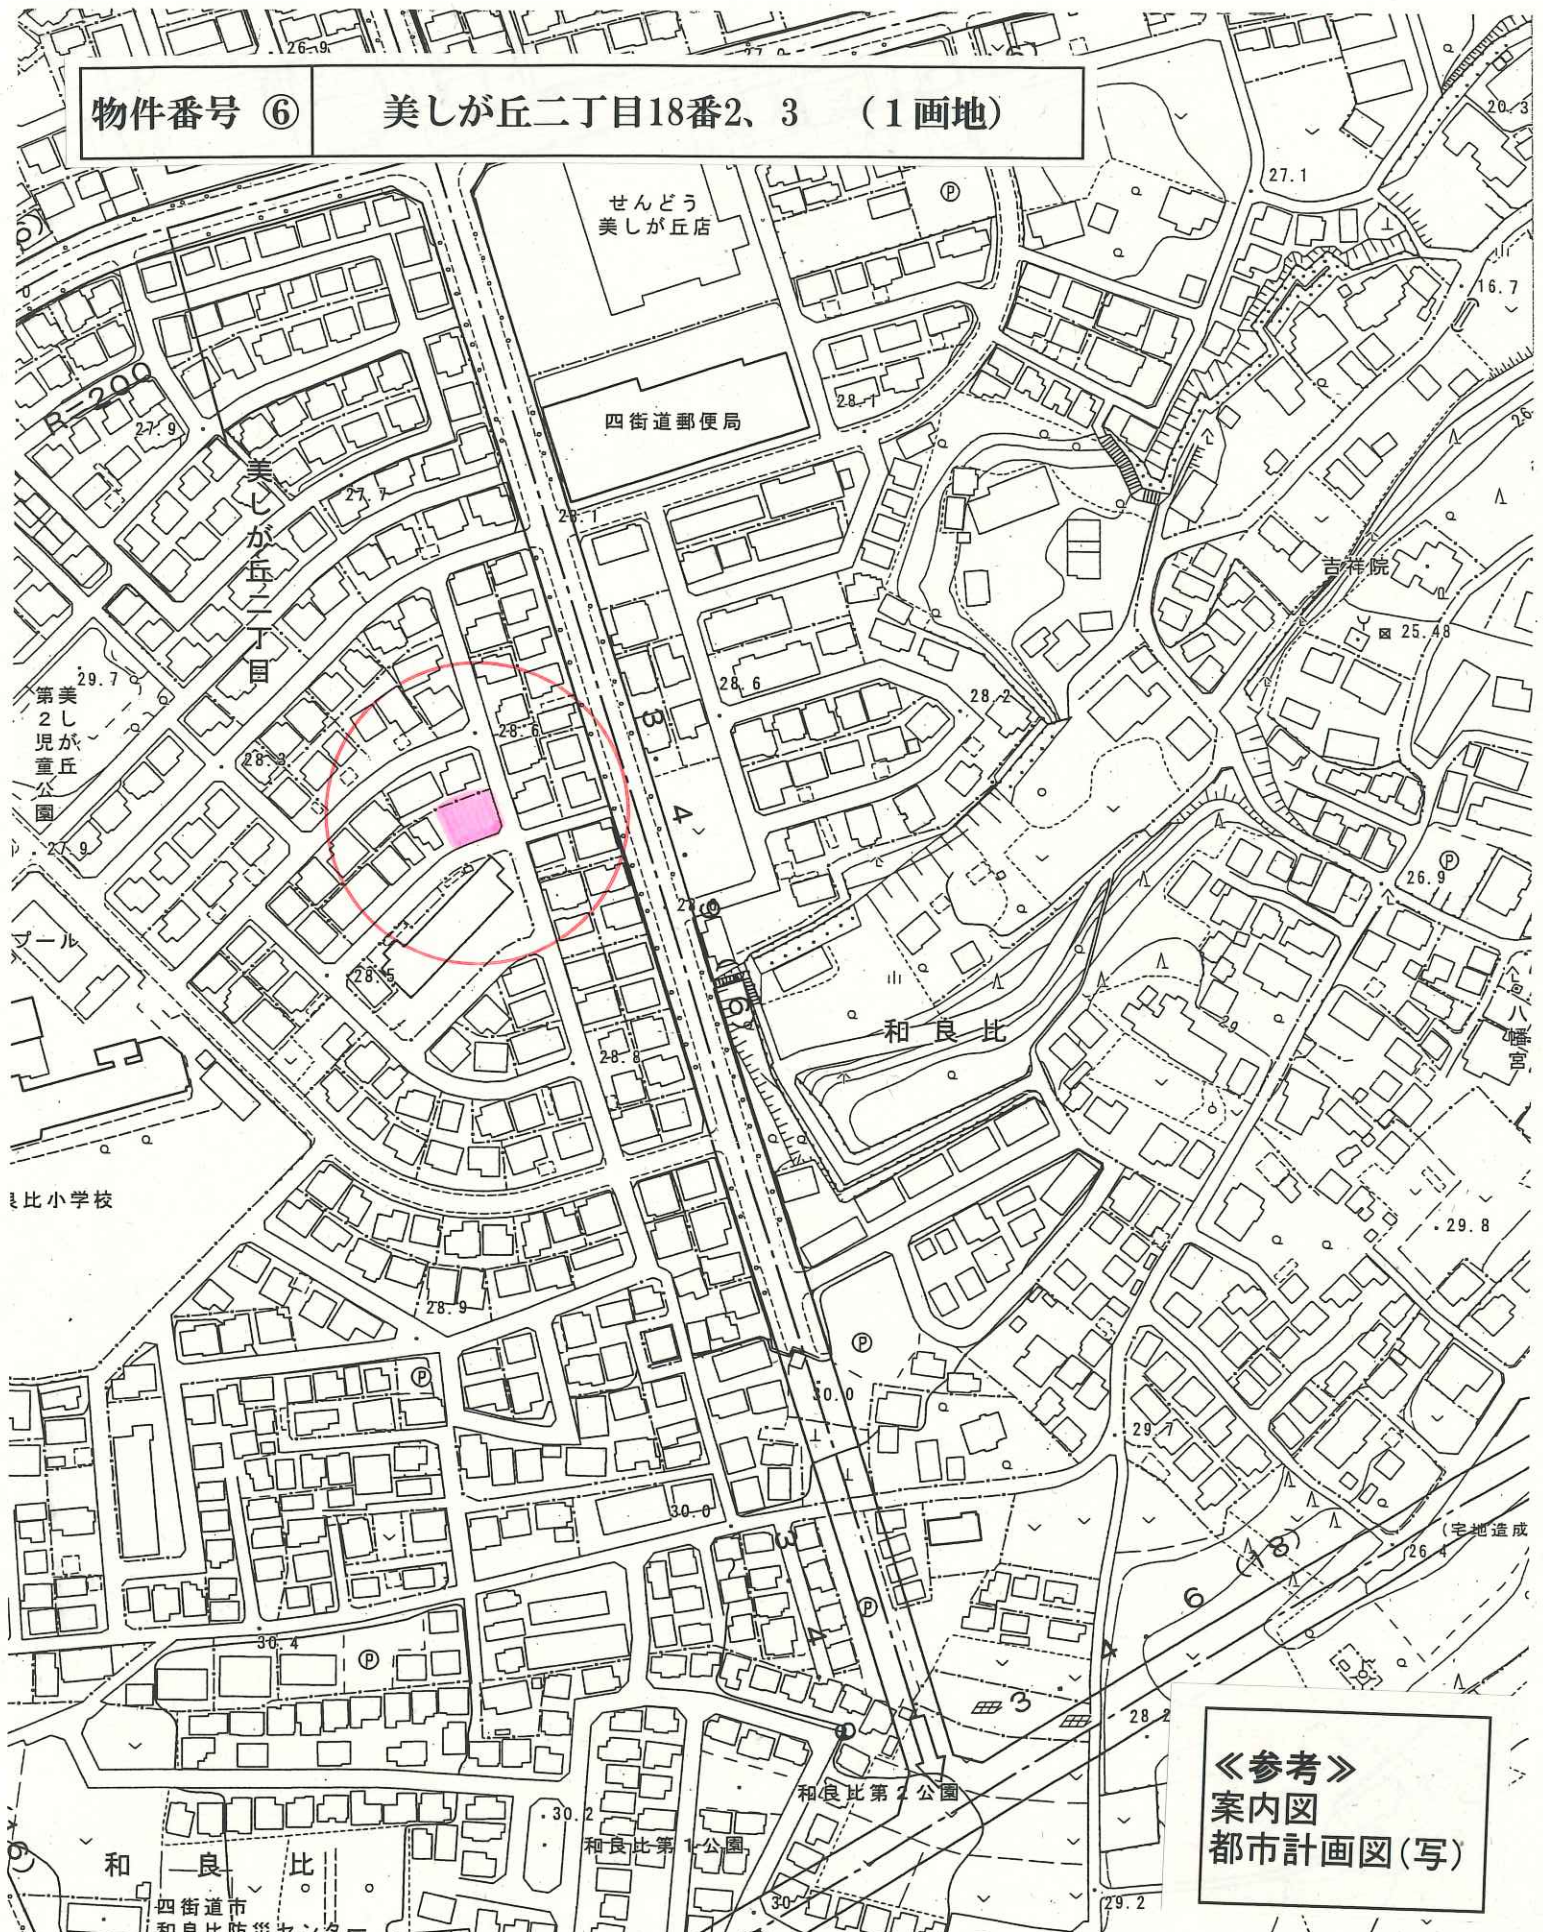

《参考》
案内図
都市計画図(写)