


大日字緑ヶ丘

四街道都市計画事業 四街道都市核北土地区画整理事業
換地図

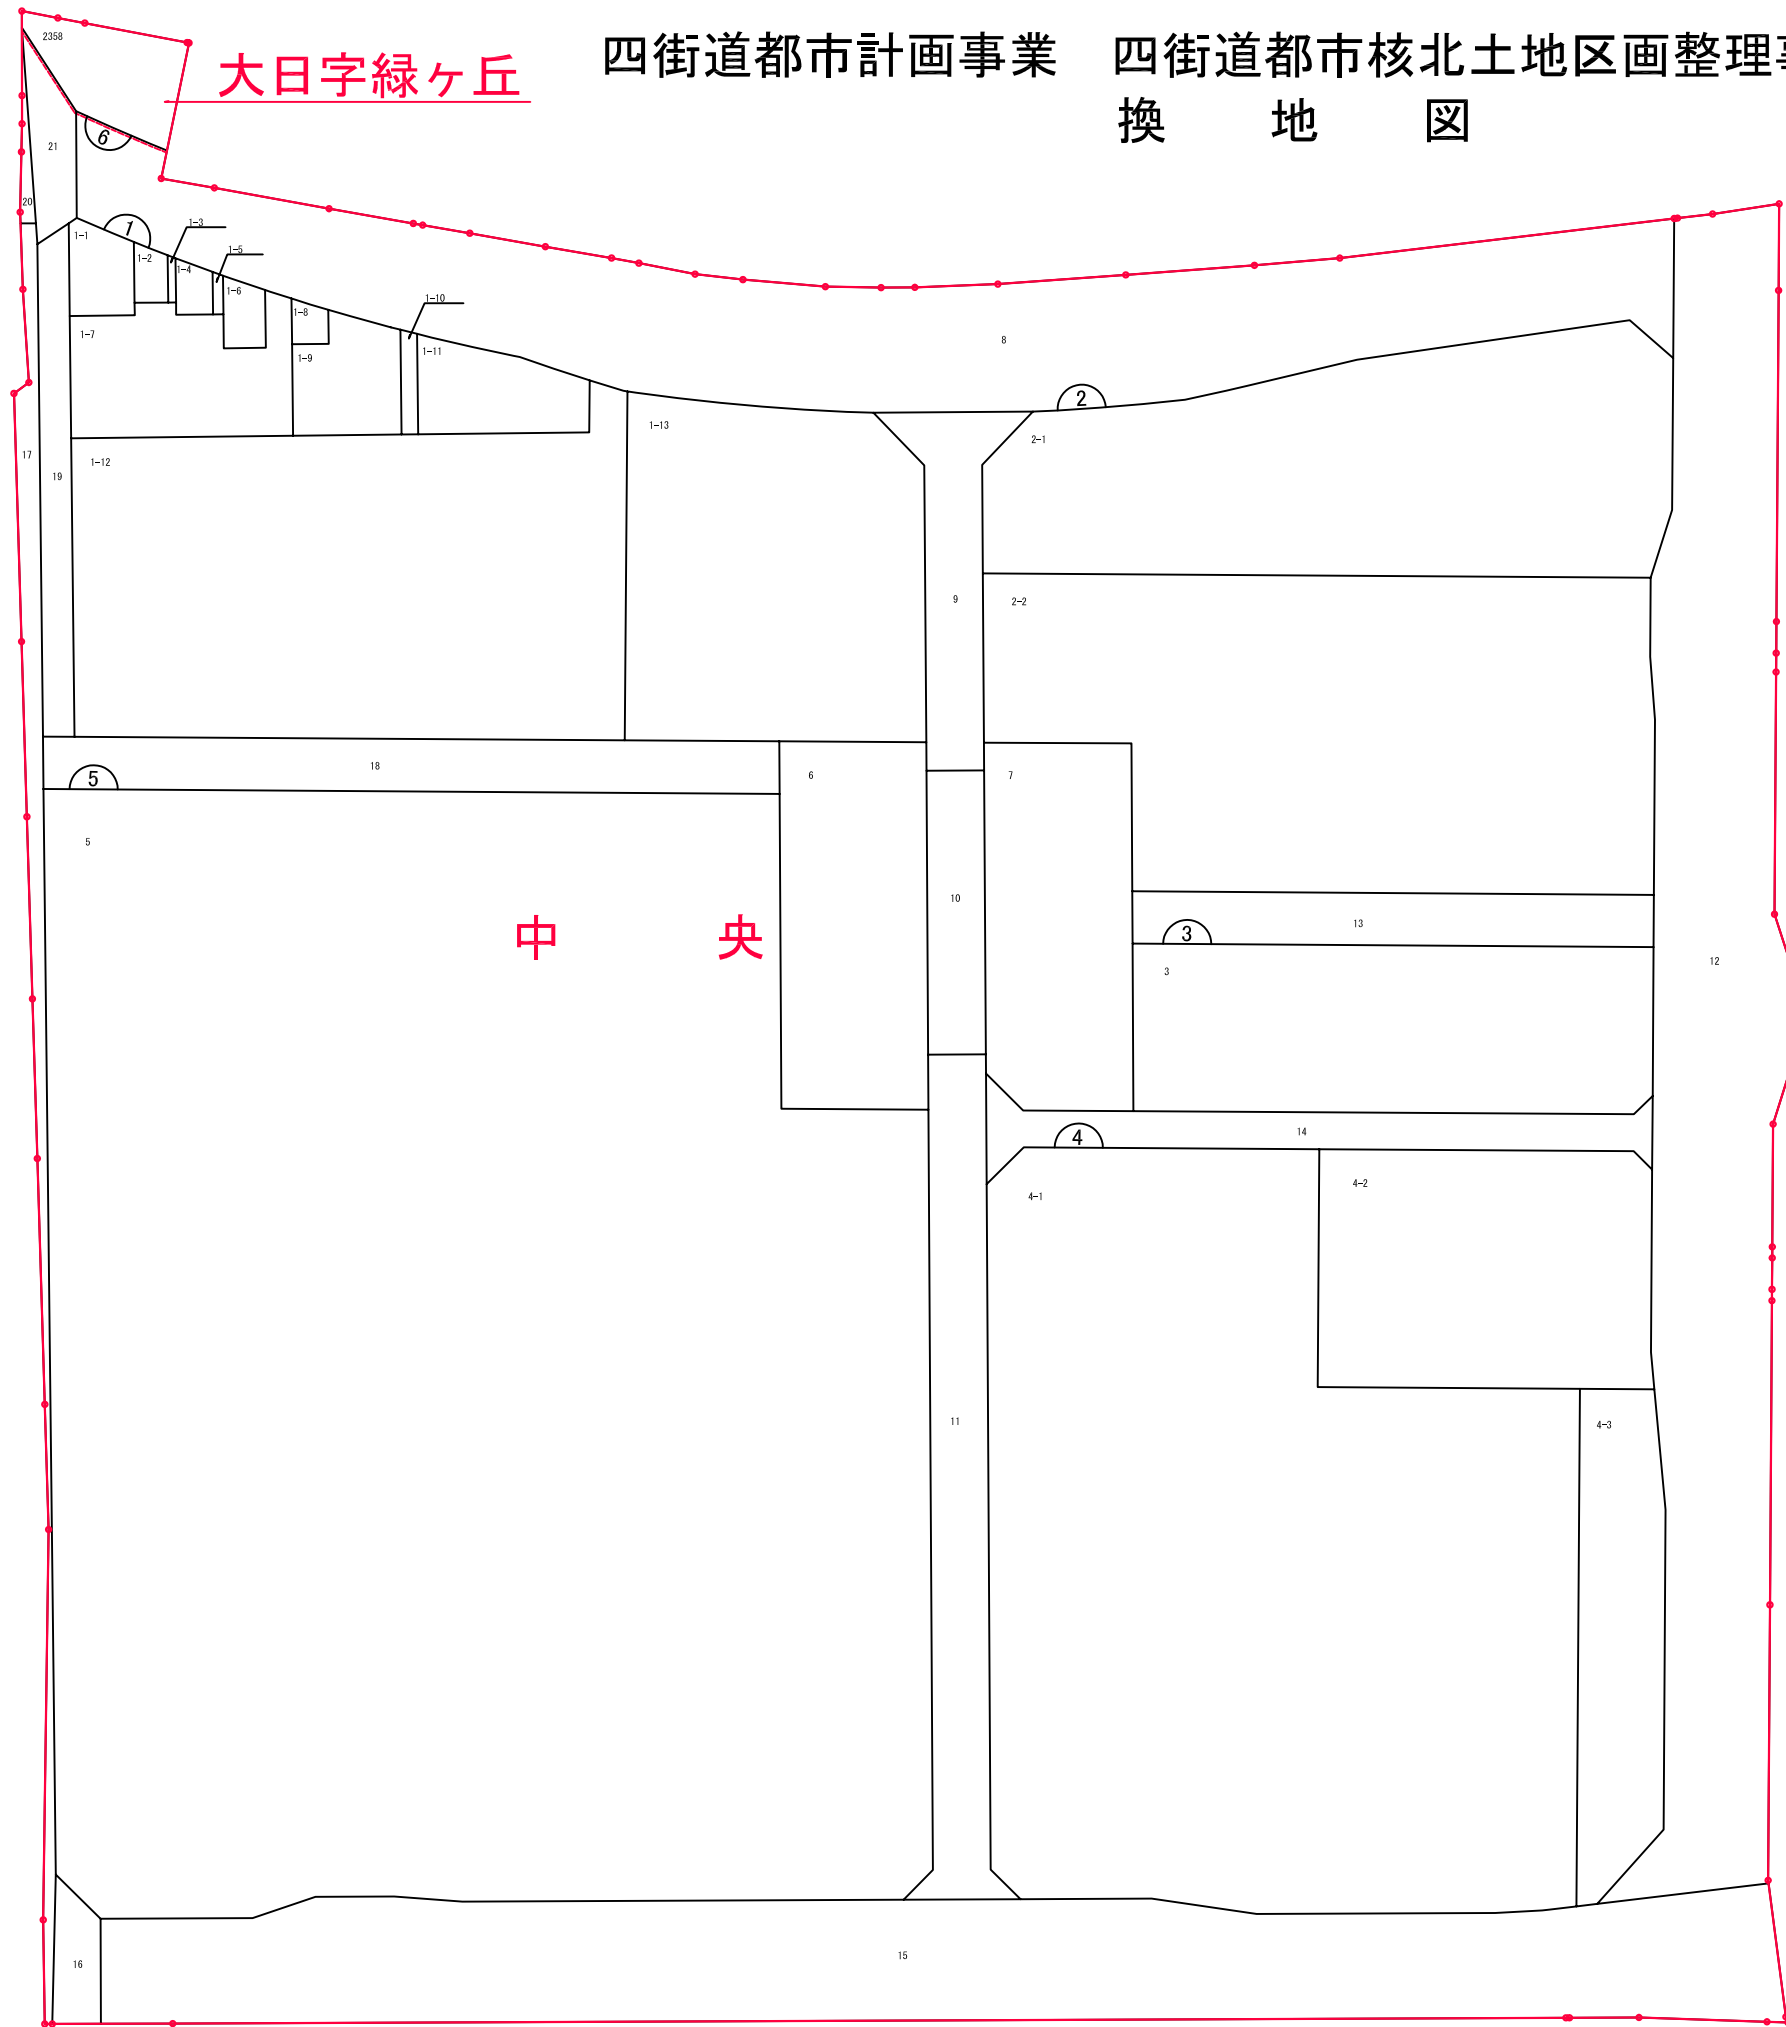

中央

工事	
平成20年度 工区	
業務名	四街道都市核北土地区画整理事業
工事箇所	千葉県四街道都市核北地区
図面種別	換地図
図面番号	全 1 葉の内第 1 号
縮尺	内容表示
四街道都市部市整備課	
課長	設計者氏名