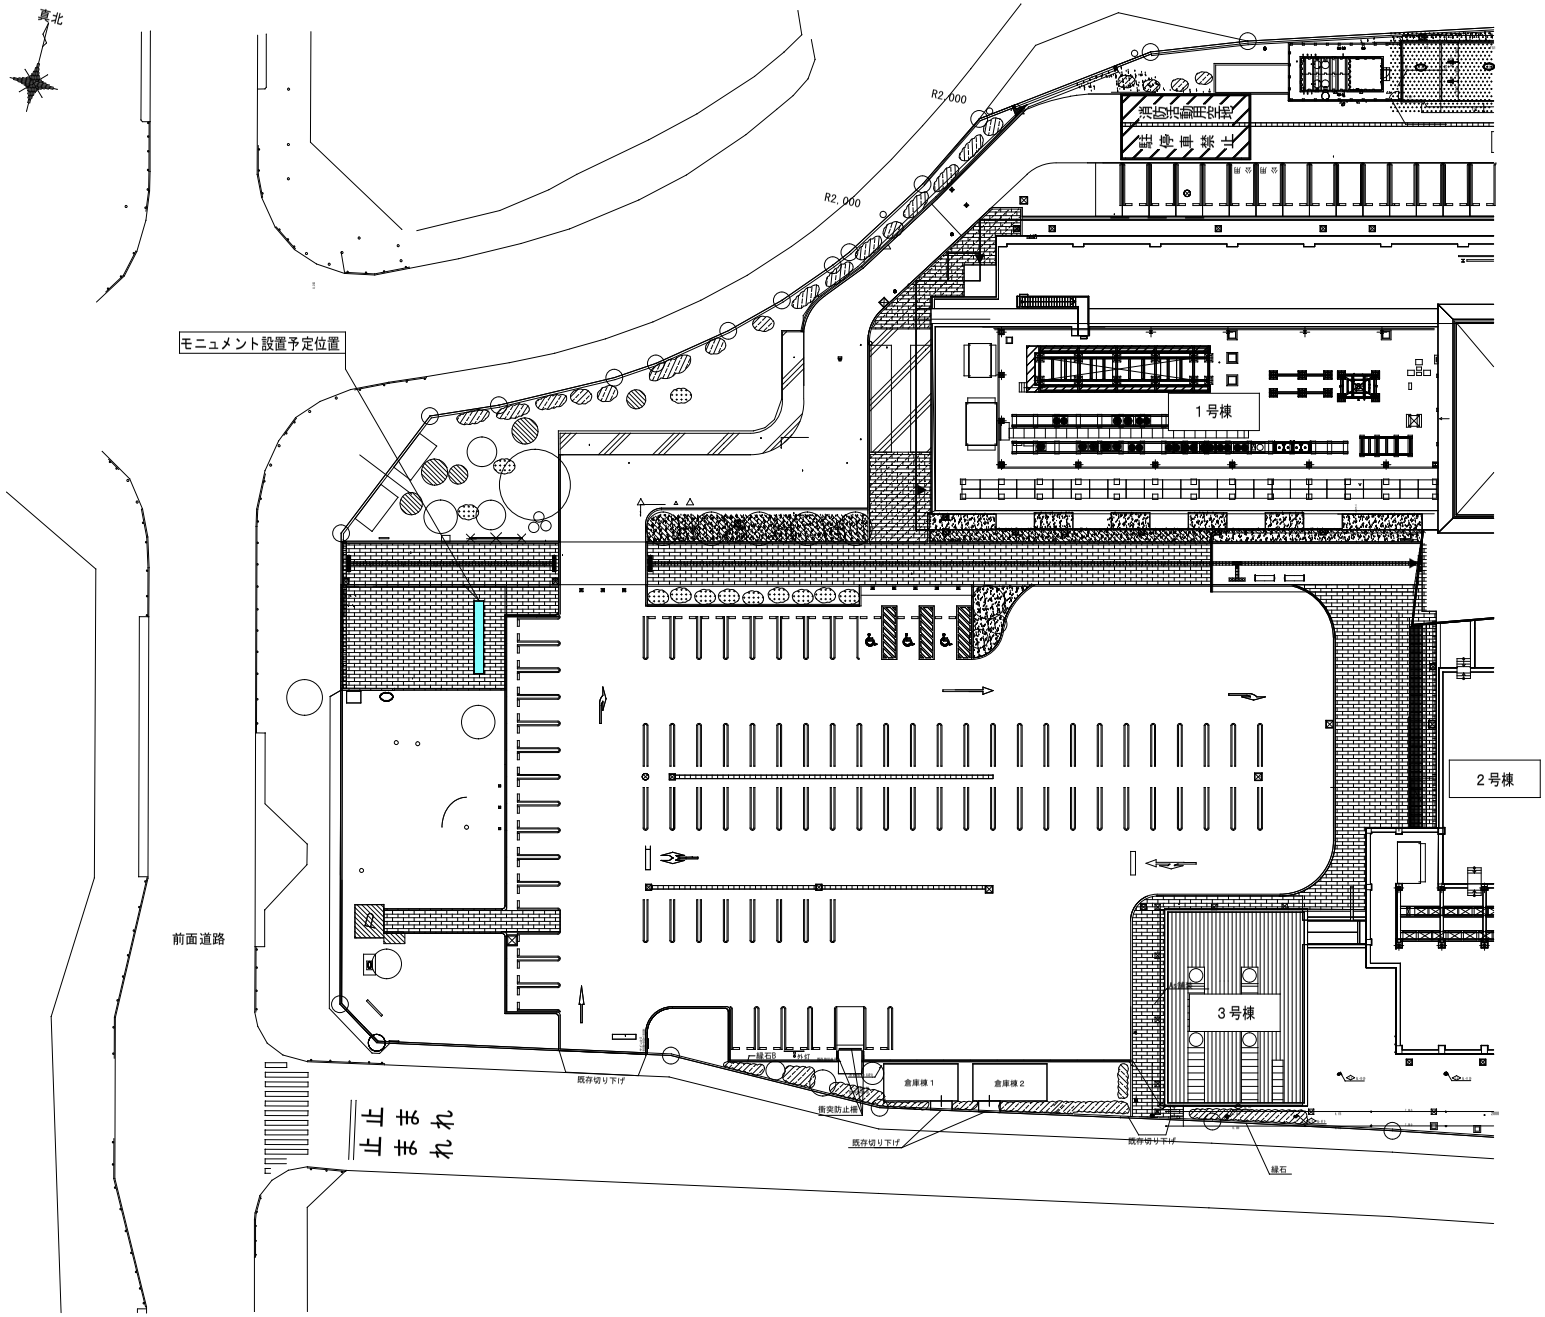

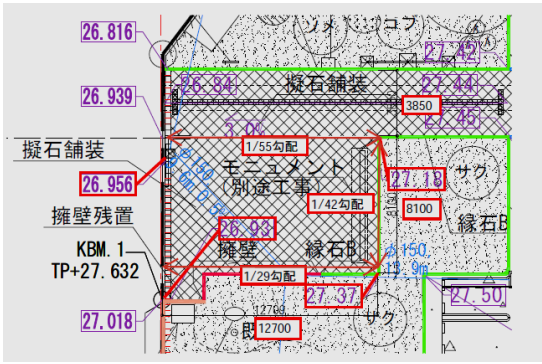

四街道市役所

図面名	配置図	図面番号
縮　尺	1：500（A3）	—