
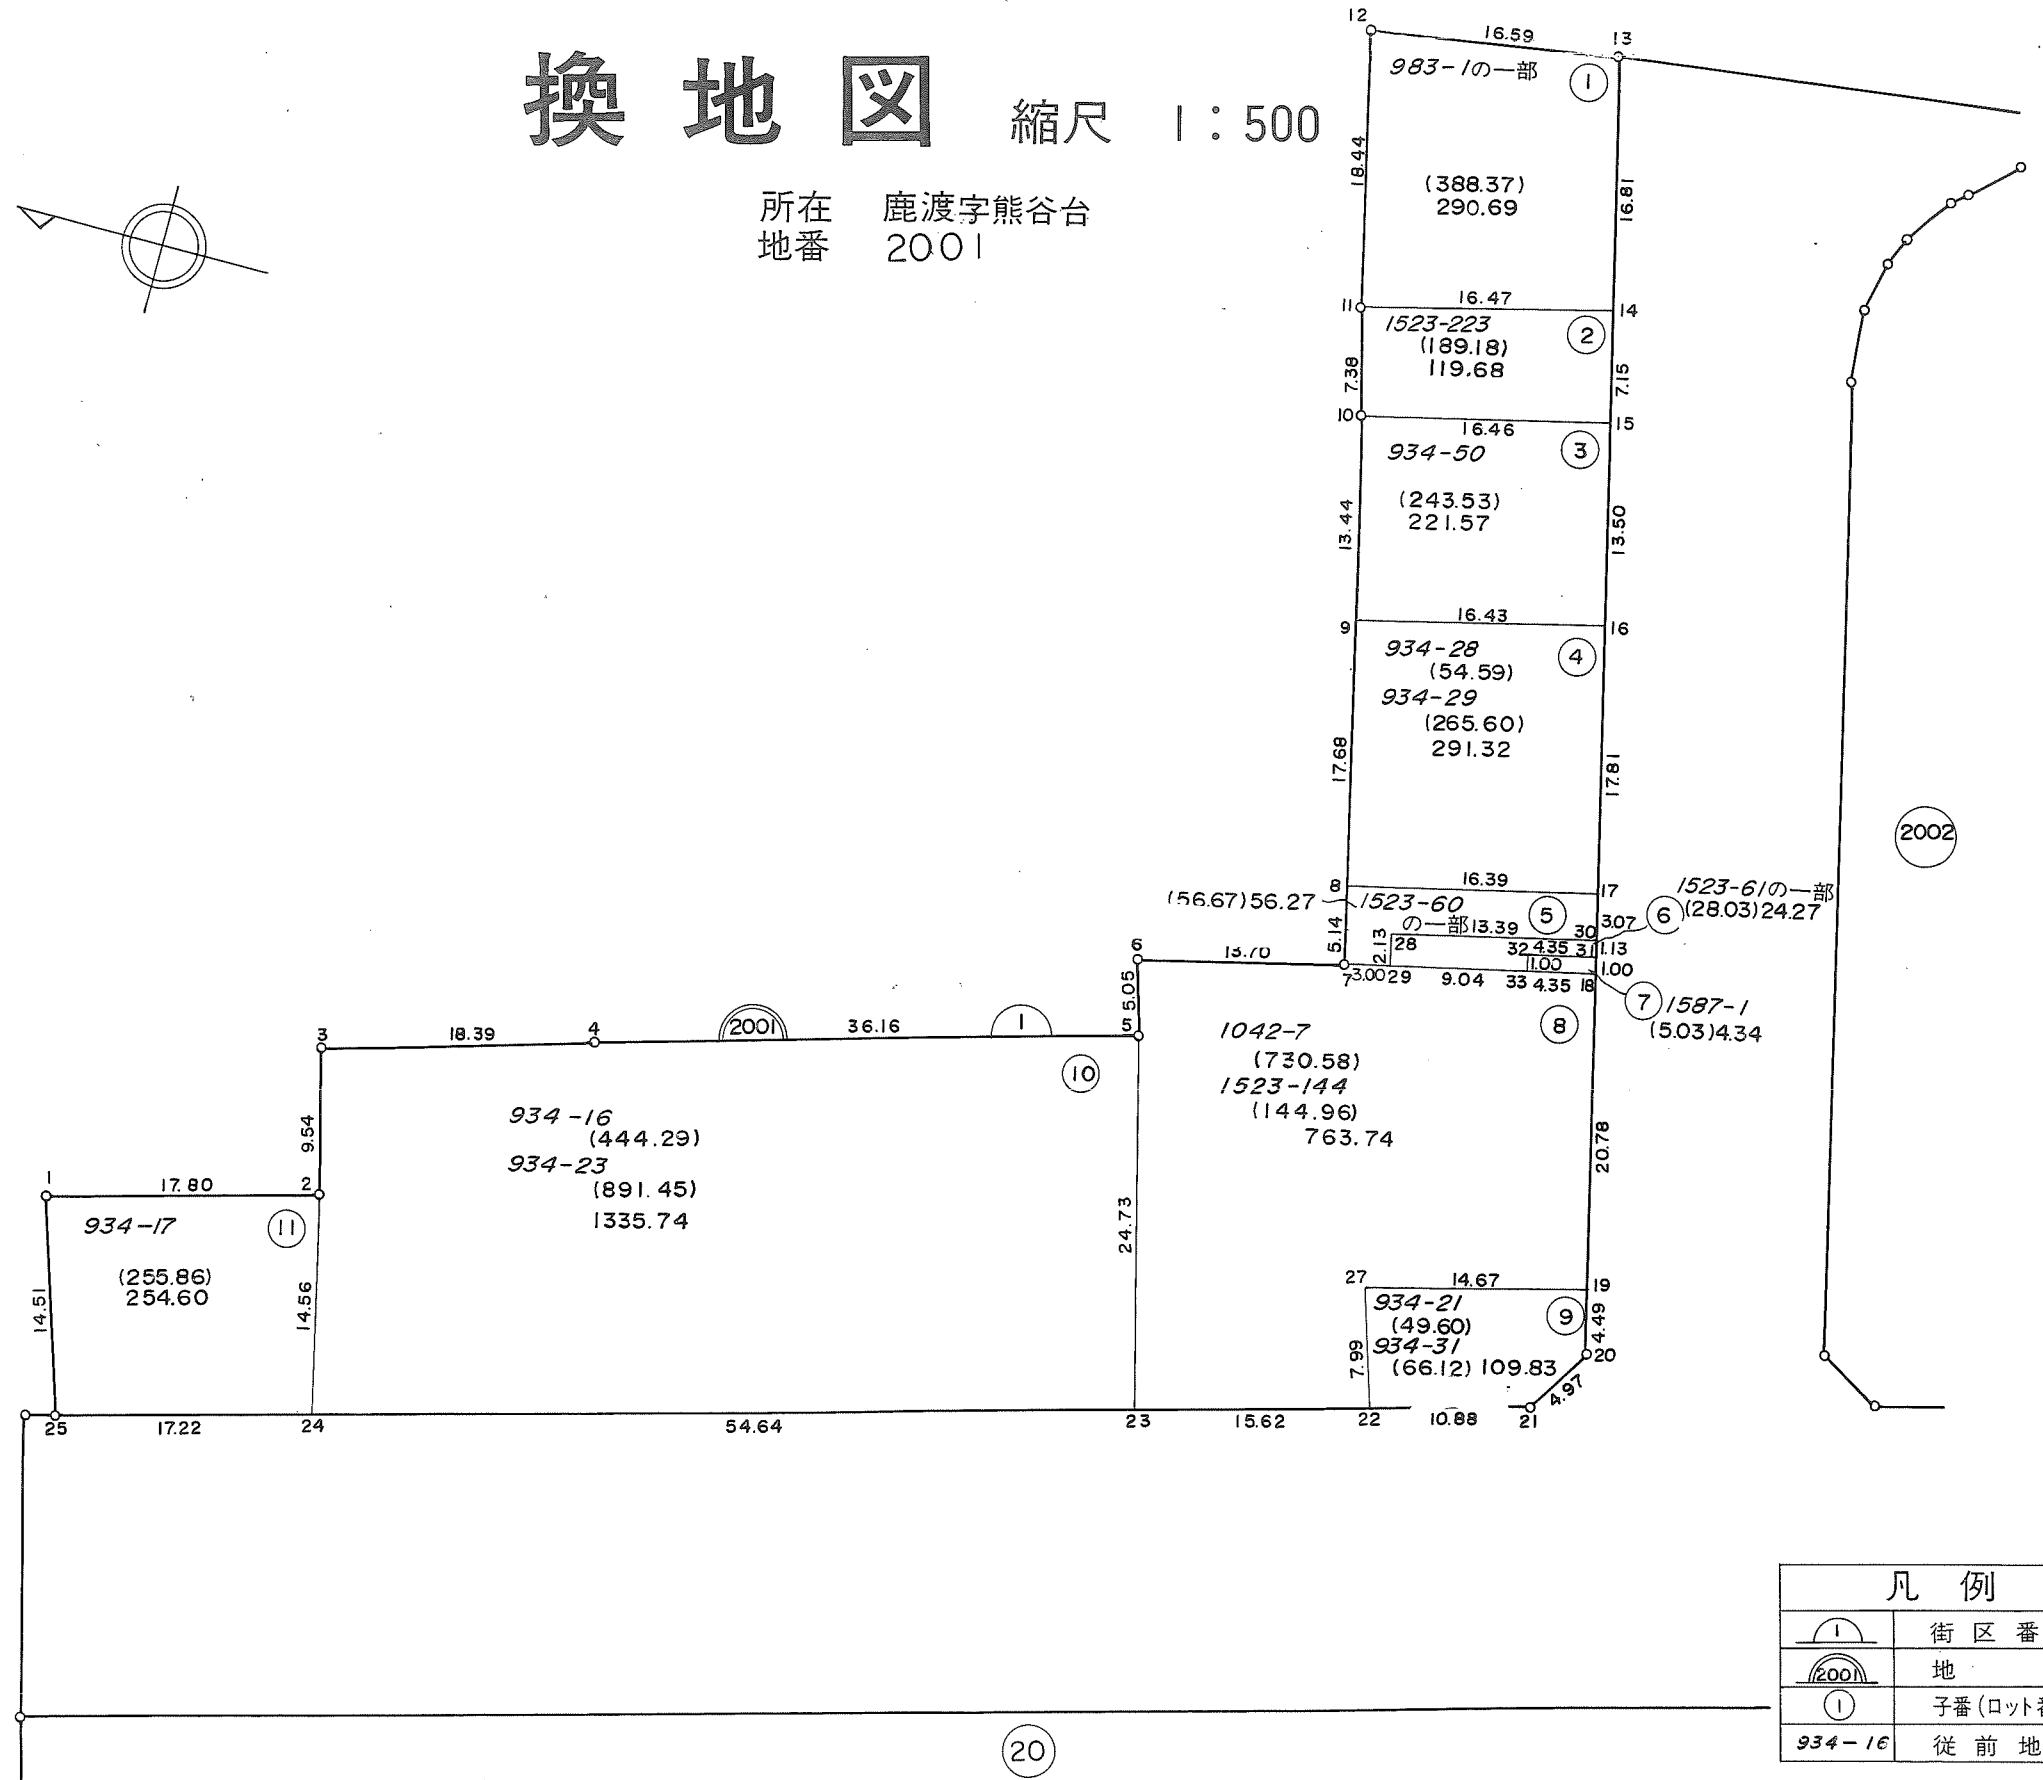


換地図 縮尺 1:500




所在地 鹿渡字熊谷台
地番 2001

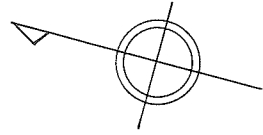

凡例	
	街区番号
	地番
	子番(ロット番号)
	従前地番

換地図 縮尺 1:500

所在 鹿渡字熊谷台
地番 2003

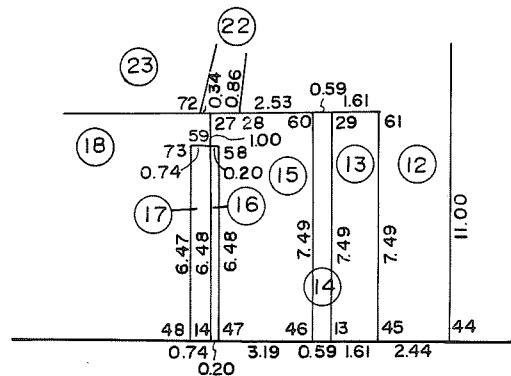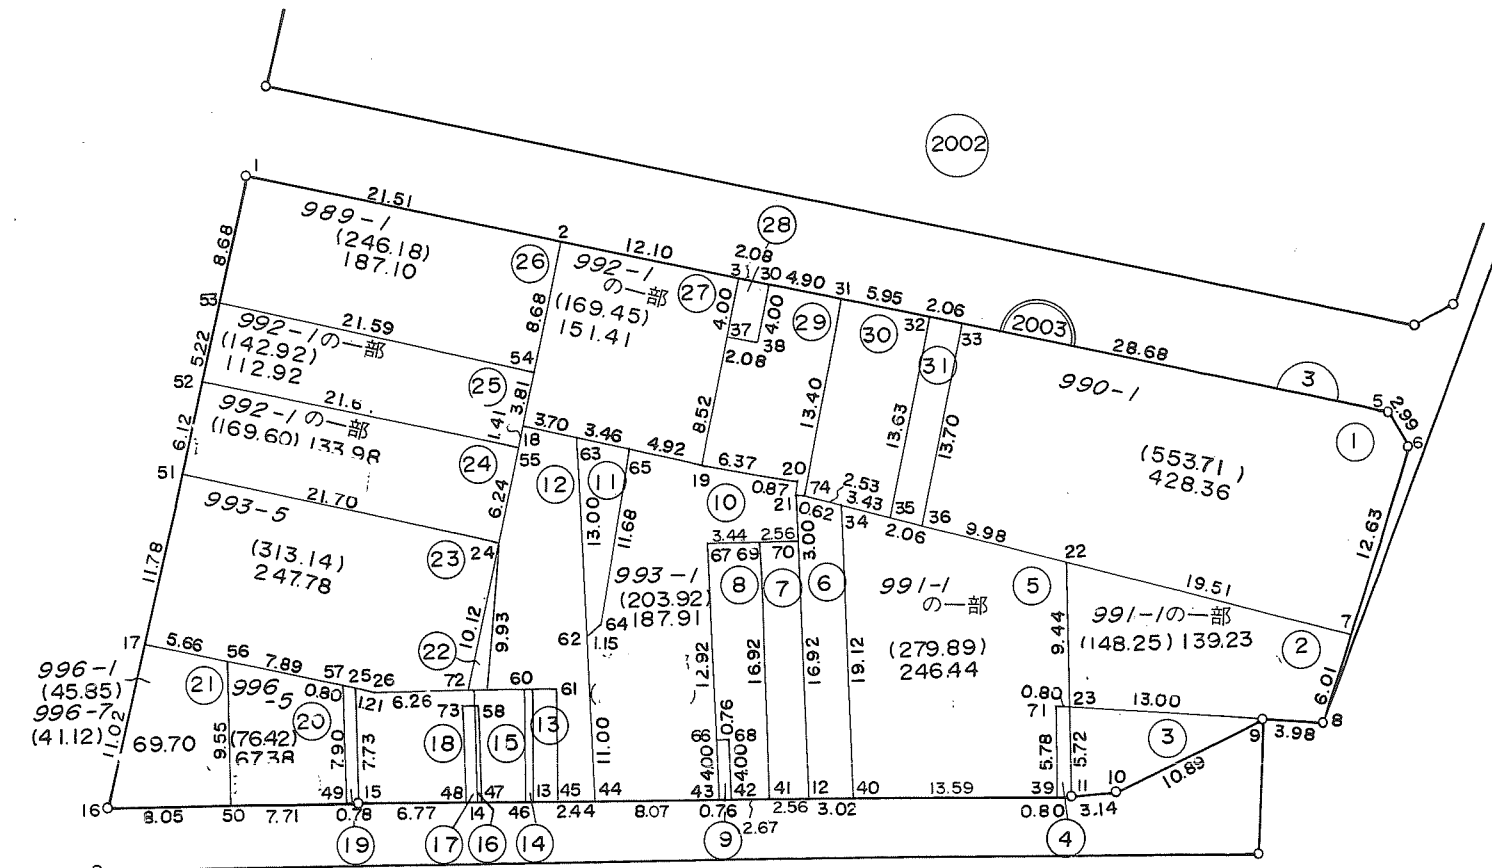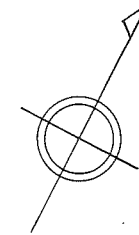

③	1523-299	(61.94) 44.48
④	-306	(6.45) 4.63
⑥	991-1の一部	(61.01) 59.04
⑦	994-1の一部	(48.08) 43.45
⑧	994-1の一部	(66.96) 55.15
⑨	1523-308	(4.26) 3.05
⑪	992-4	(29.18) 26.07
⑫	992-1の一部	(124.09) 110.72
⑬	1523-301	(16.85) 12.11
⑭	-307	(6.21) 4.46
⑮	996-8	(26.97) 24.12
⑯	1523-309	(1.88) 1.33
⑰	-305	(6.71) 4.83
⑱	996-10	(54.17) 53.40
⑲	1523-303	(8.59) 6.16
⑳	934-58	(8.31) 5.96
㉔	1523-302	(11.61) 8.33
㉔	994-1の一部	(85.95) 79.66
⑳	987-1の一部	(95.86) 80.55
㉔	989-5	(33.54) 28.19

凡例	
③	街区番号
2003	地番
①	子番(ロット番号)
957-1	従前地番

